




PIANTA PARCHEGGIO 1

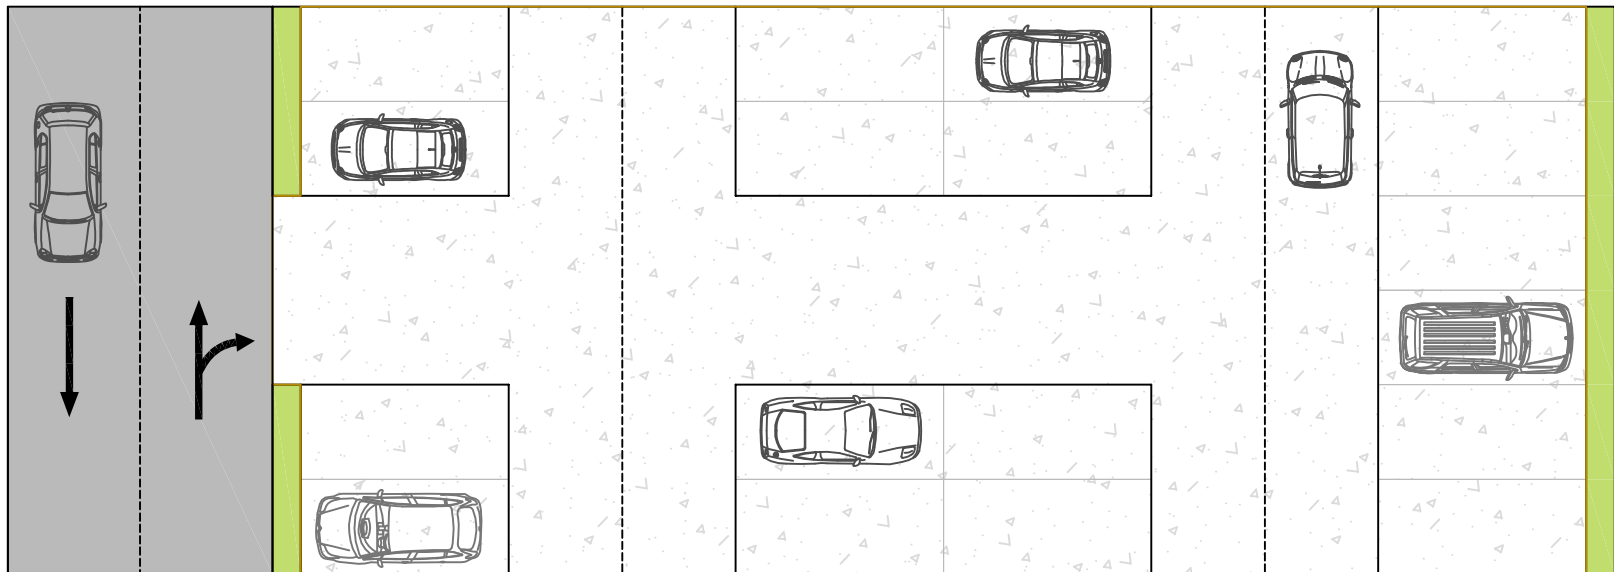


SEZIONE TIPO 1

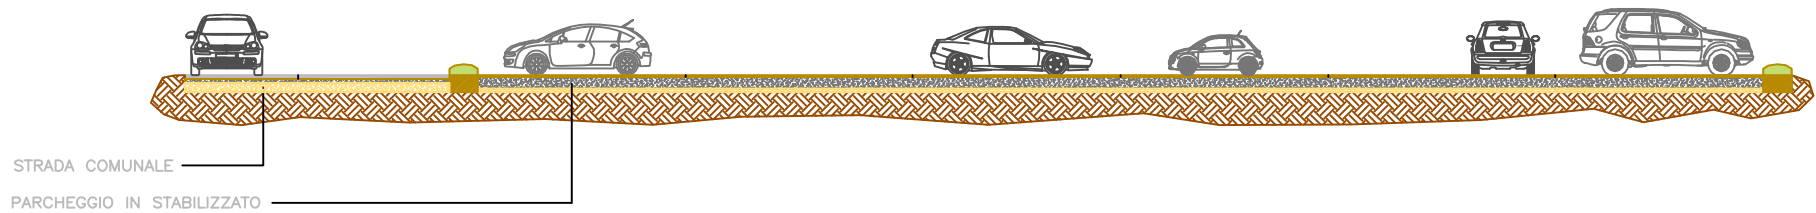


PIANTA PARCHEGGIO 2

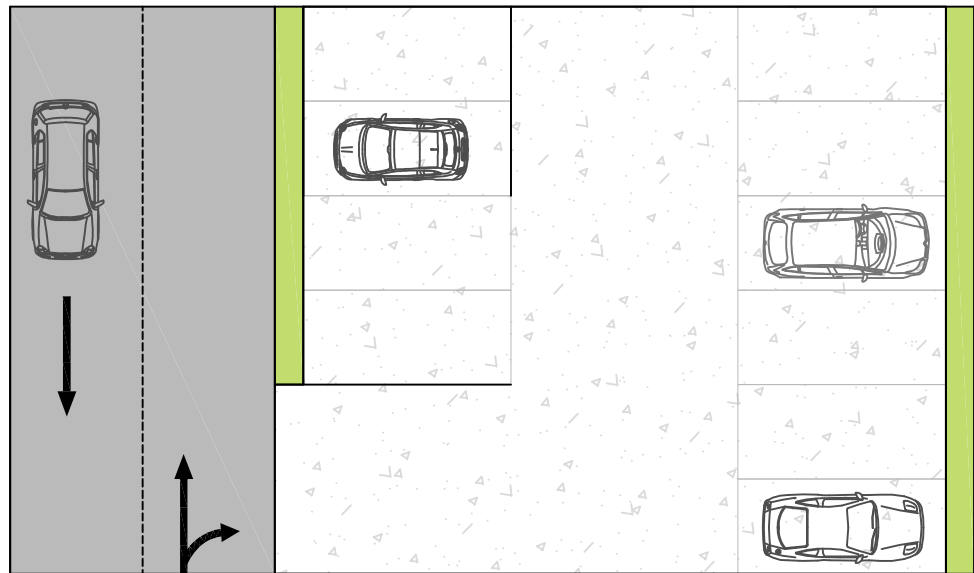


SEZIONE TIPO 2

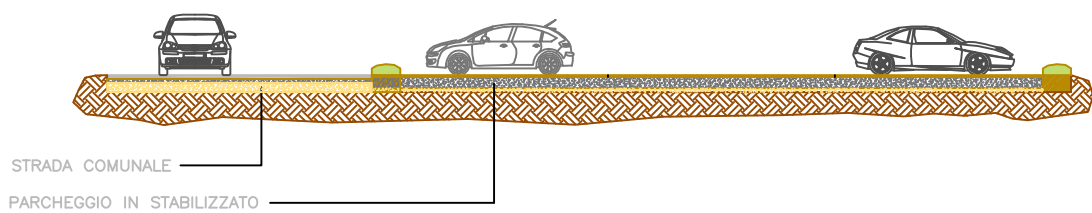


PIANTA PARCHEGGIO 3

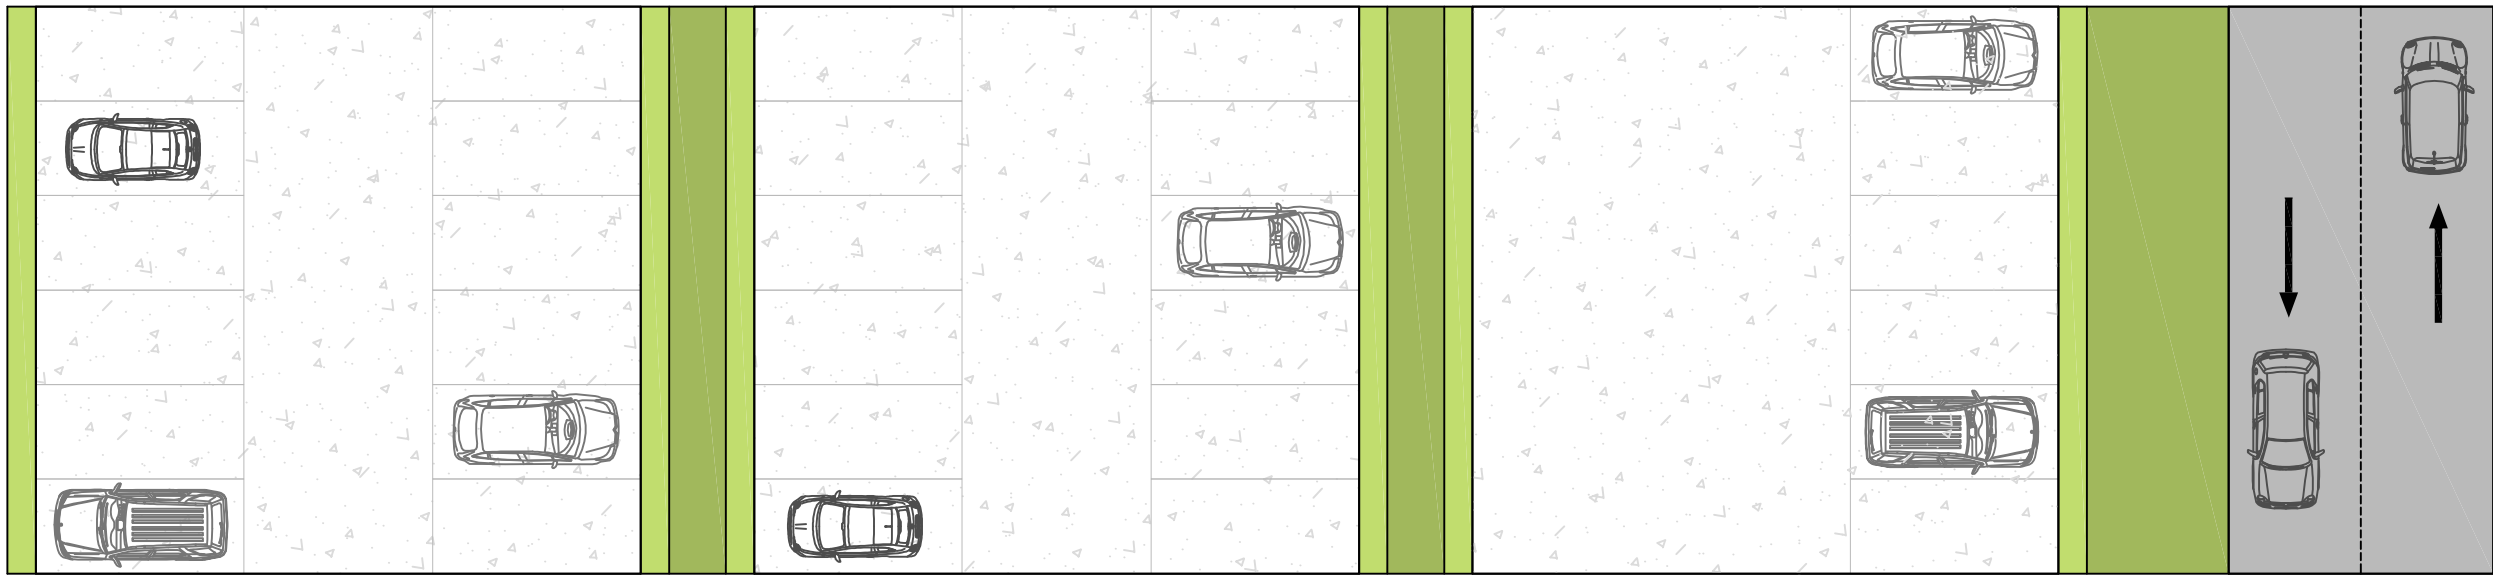

SEZIONE TIPO 3

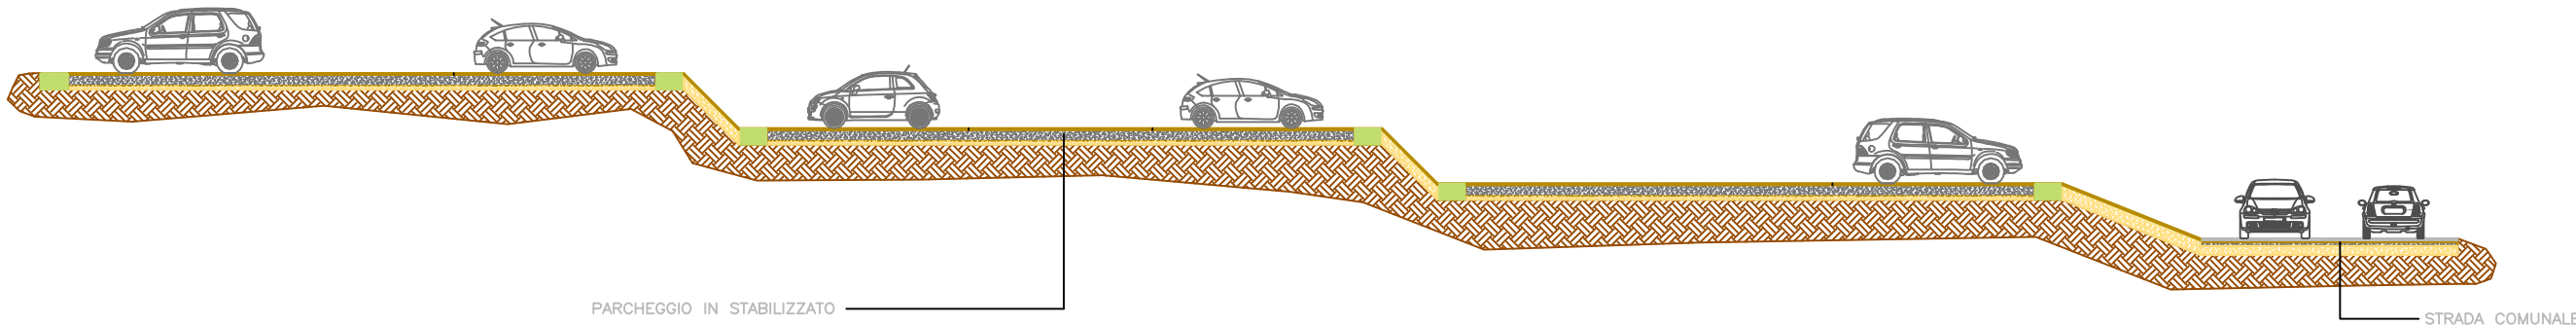

SCALA 1:200

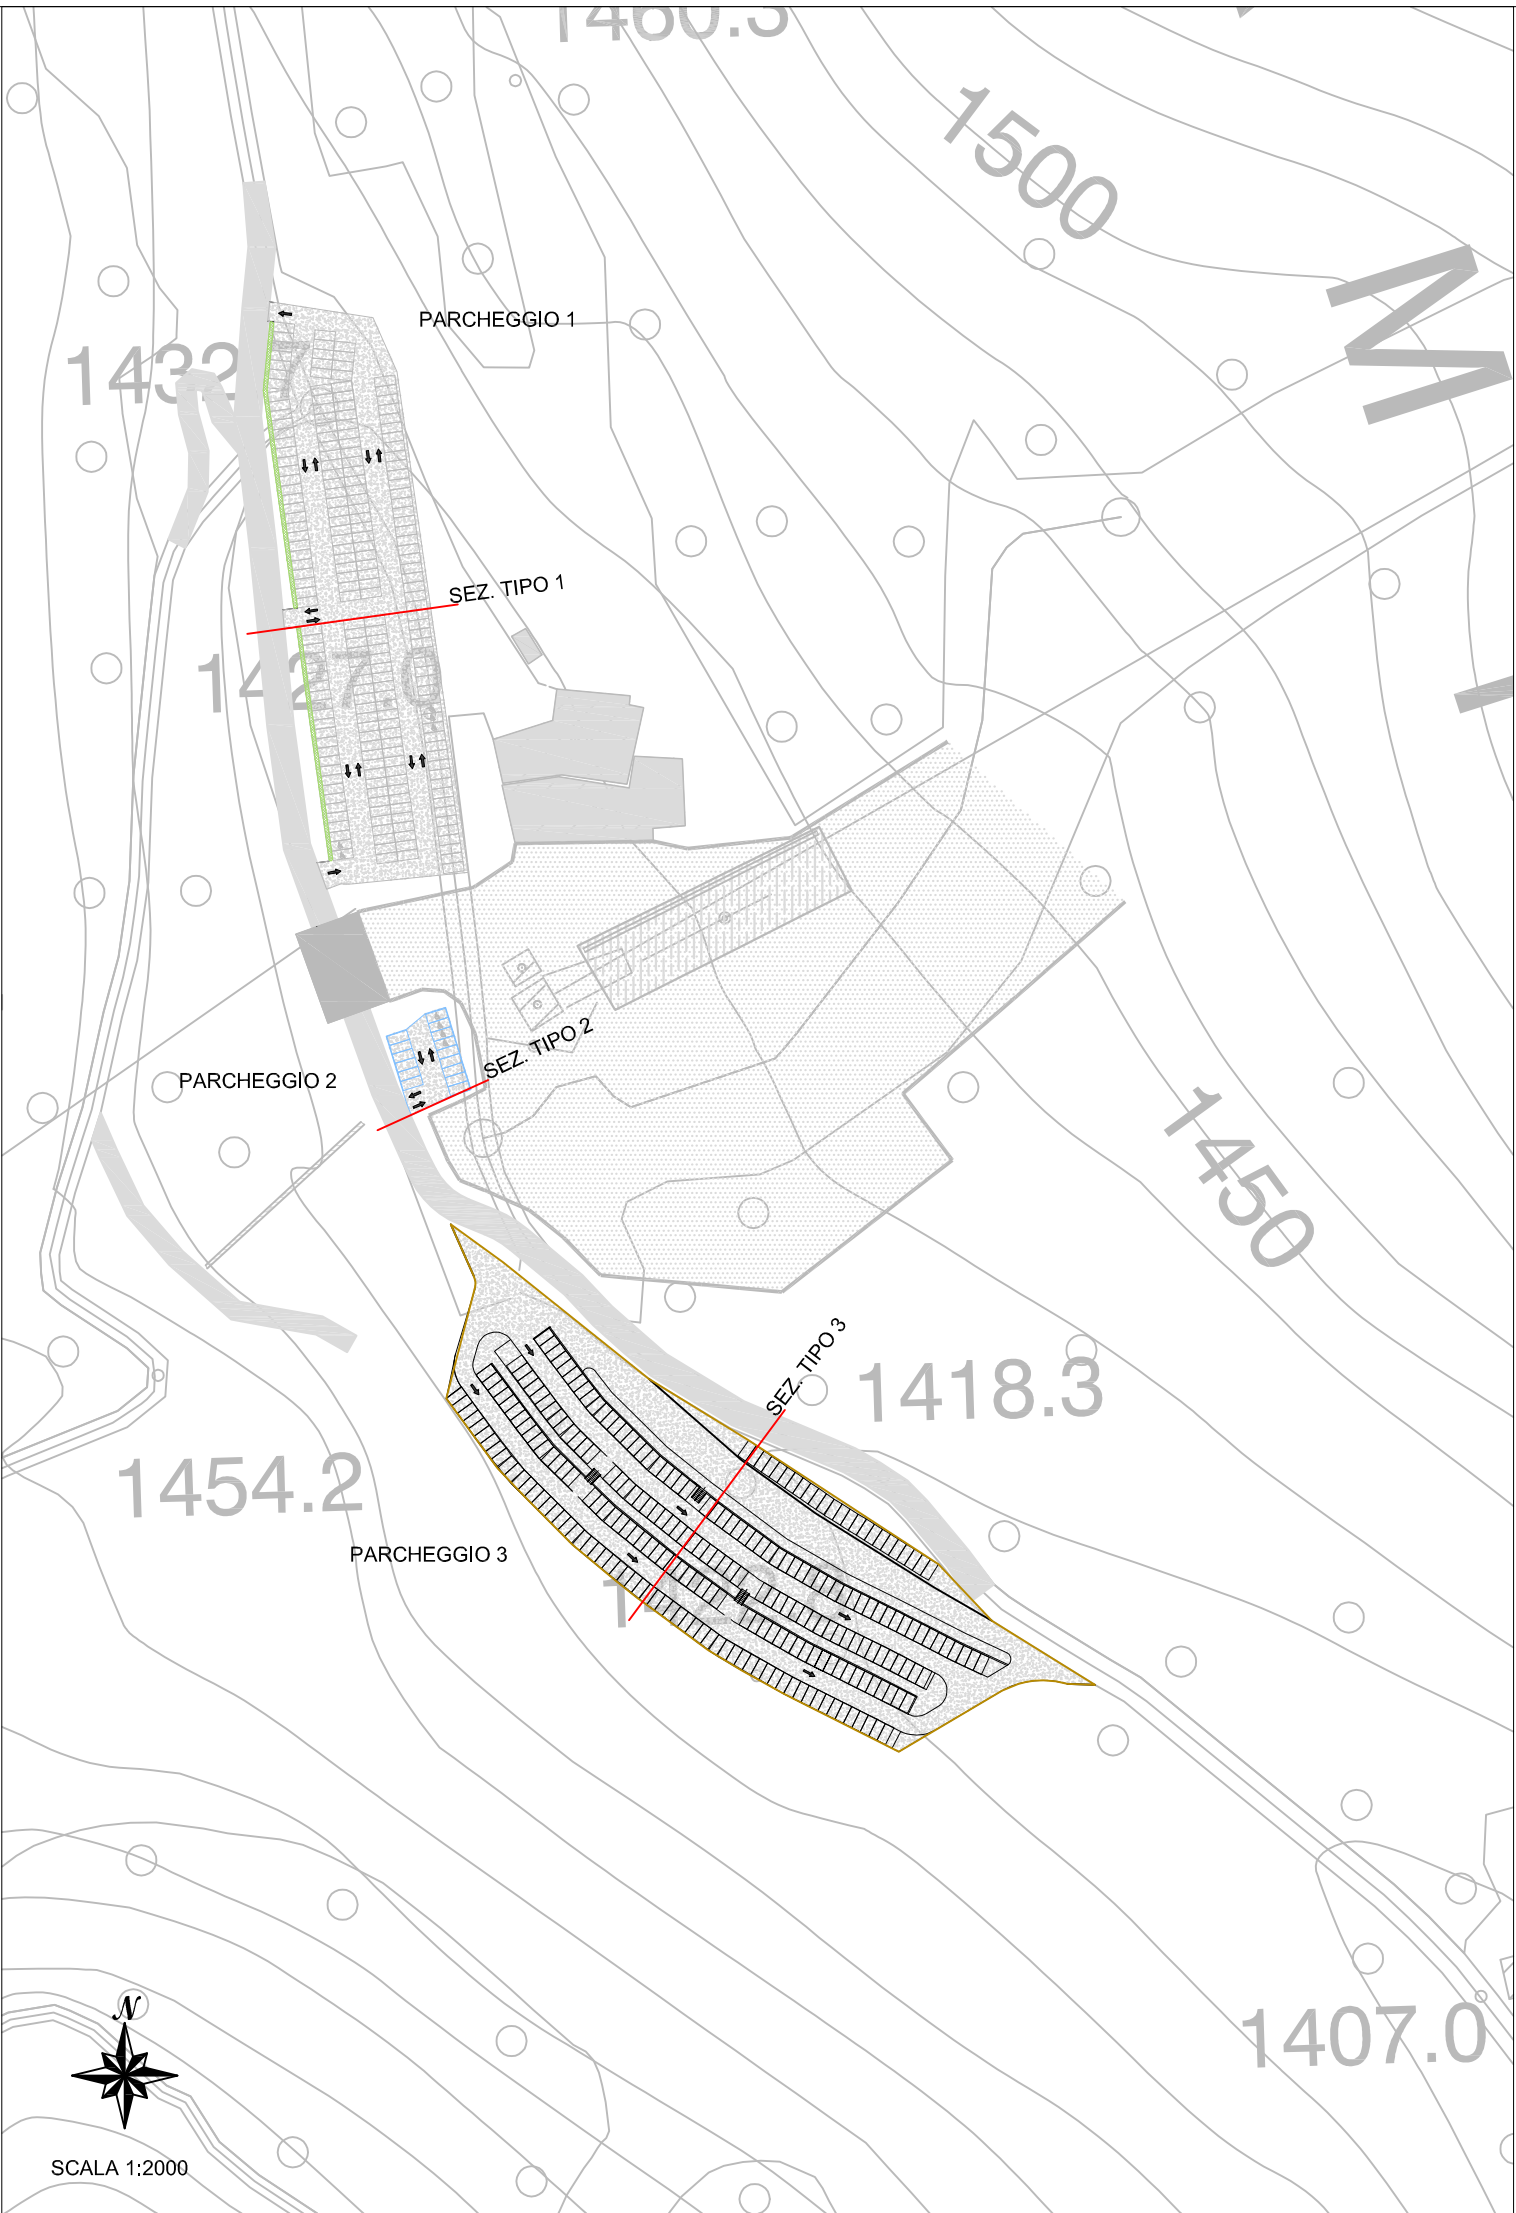

Comune di Asiago



Comune di Roana



Comune di Gallio

INTERVENTI DI AMMODERNAMENTO E COMPLETAMENTO DEI COMPENSORI SCIISTICI DELL'ALTOPIANO DI ASIAGO PROGETTO DEFINITIVO



RIQUALIFICAZIONE AREA BUSA FONDA

Coordinamento di progetto

next eco

strategie per l'ambiente e lo sport

Nexteco S.r.l.

dott. for. Stefano Reniero

Progettisti:



Arti s.r.l.

Ing. Roberto Tettamanli




Ingegneria per la Montagna

Ing. Andrea Gobber



Lantech s.r.l.

Ing. Gianluigi

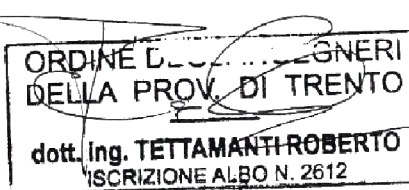

TITOLO

SISTEMAZIONE PARCHEGGI -PLANIMETRIA
E SEZIONI TIPO

CODICE ELABORATO

N · 1 2 8 · D E F · 0 7 · 0 4

REV. N	DATA	MOTIVO DELL'EMISSIONE	ESEGUITO	CONTROLLATO	APPROVATO
00	LUG 12	EMISSIONE	E.A.	G.C.	S.R.