




**LEGENDA**

- STRADA COMUNALE ESISTENTE
- STRADA COMUNALE DI PROGETTO

SEZIONE TIPO STRADA COMUNALE

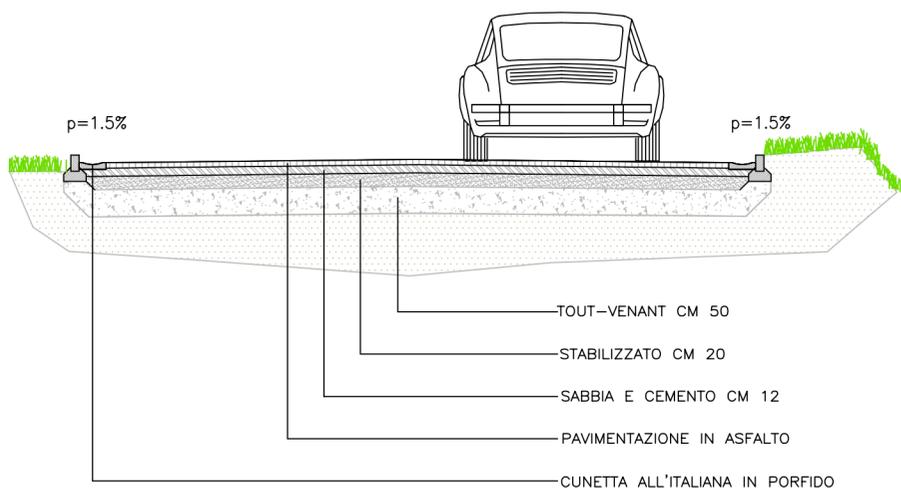

SCALA 1:50



Comune di Asiago



Comune di Roana



Comune di Gallo

**INTERVENTI DI AMMODERNAMENTO E  
COMPLETAMENTO DEI COMPRESORI SCIISTICI  
DELL'ALTOPIANO DI ASIAGO  
PROGETTO DEFINITIVO**



**RIQUALIFICAZIONE AREA BUSA FONDA**

**Coordinamento di progetto**



Nexteco s.r.l.  
dott. for. Stefano Renkero

**Progettisti:**





Arti s.r.l.  
Ing. Roberto Tottamanti



Ingegneria per la Montagna  
Ing. Andrea Gobber



Lantech s.p.a.  
Ing. Gianluca Rodighiero

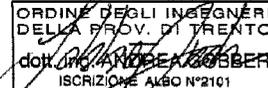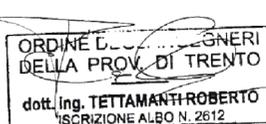

TITOLO **SISTEMAZIONE STRADA COMUNALE - PLANIMETRIA E SEZIONI** | REV. 00 | DATA LUG. 12

CODICE ELABORATO **N · 1 2 8 · D E F · 0 7 · 0 5**

REV N	DATA	MOTIVO DELL'EMISSIONE	ESEGUITO	CONTROLLATO	APPROVATO
00	LUG 12	EMISSIONE	E.A.	G.C.	S.R.