
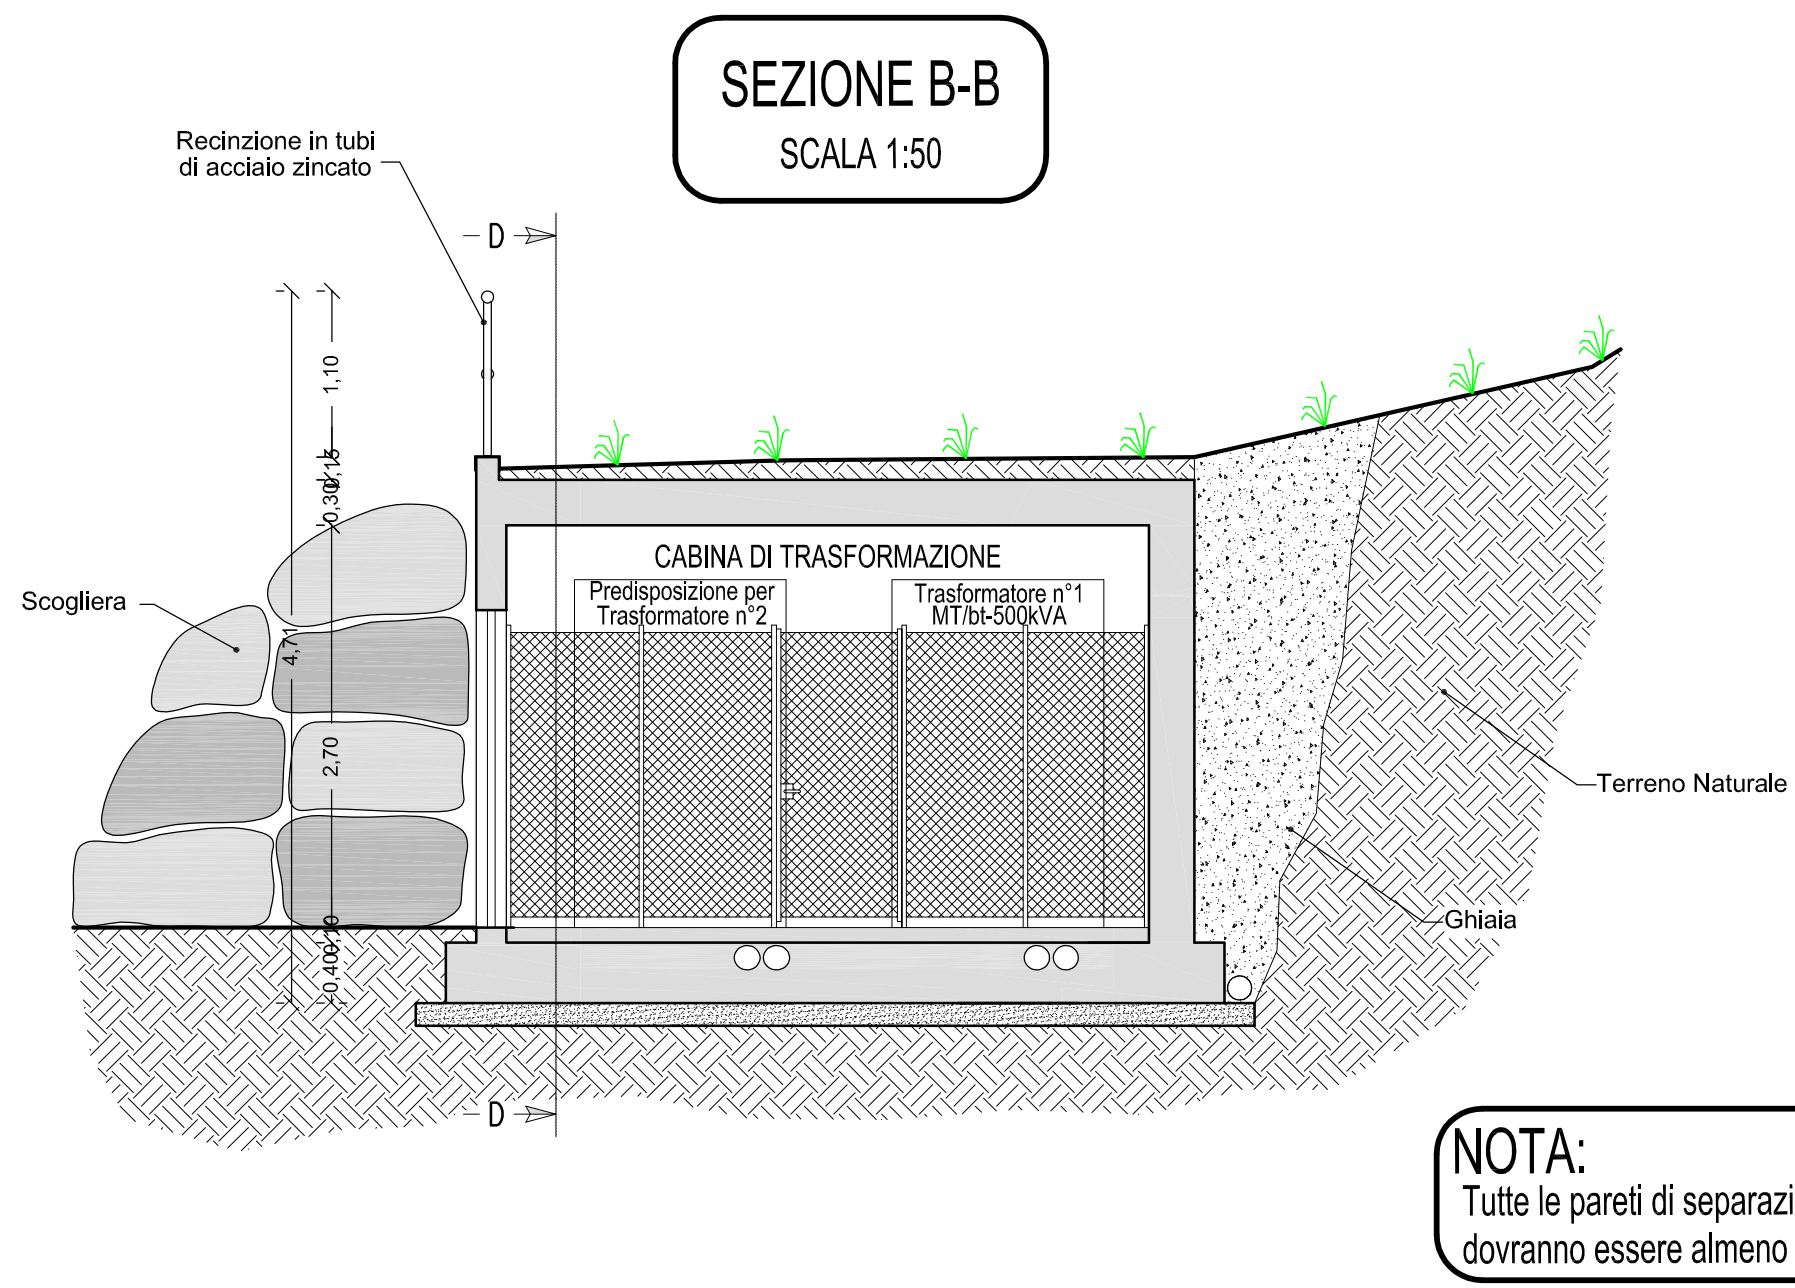
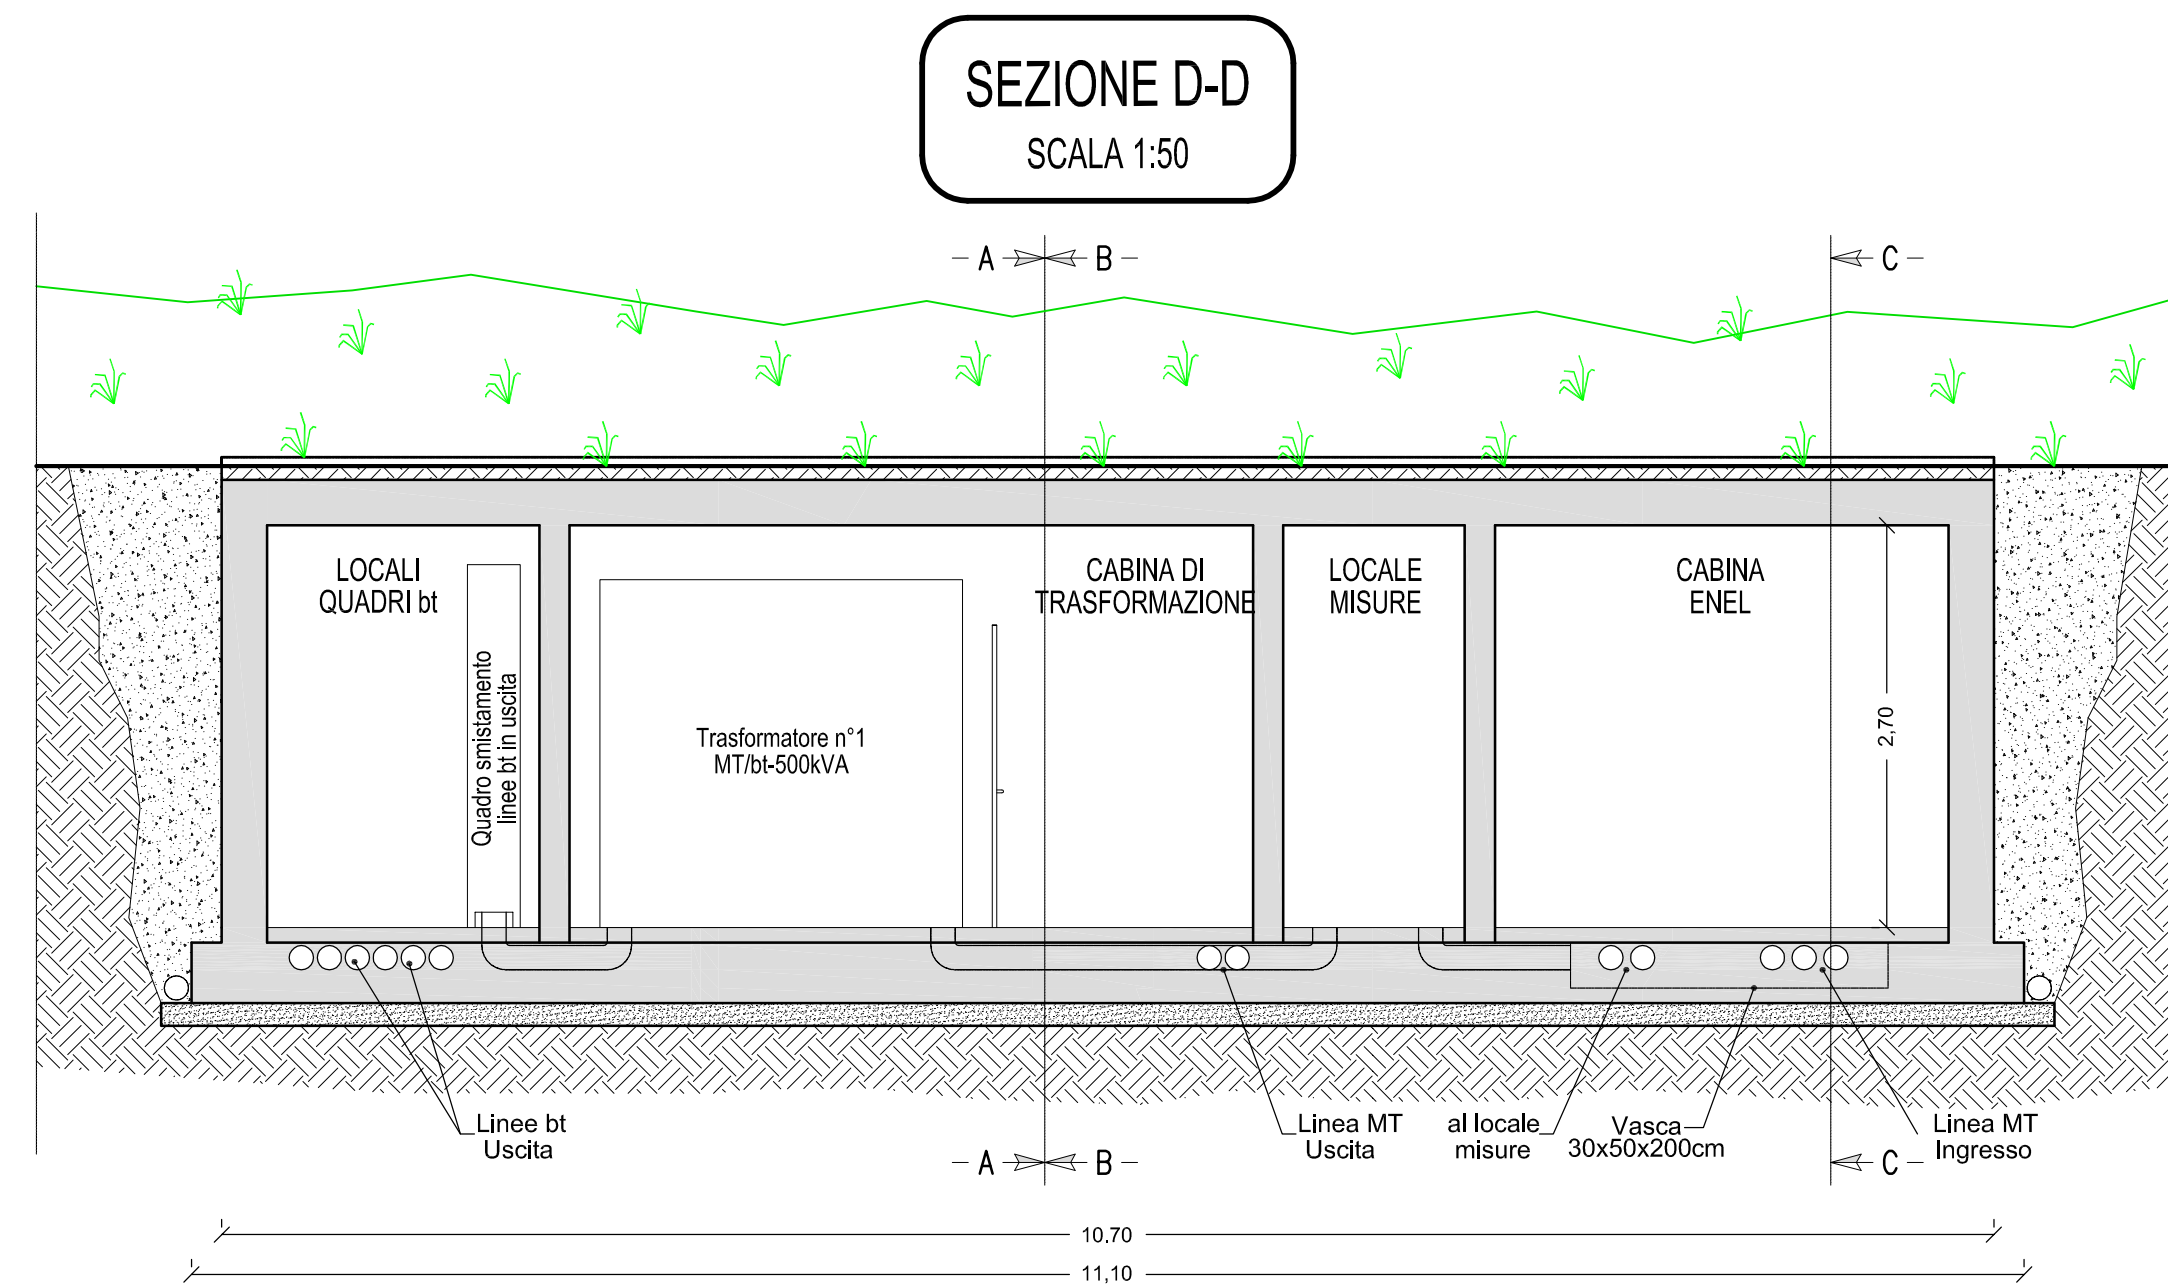
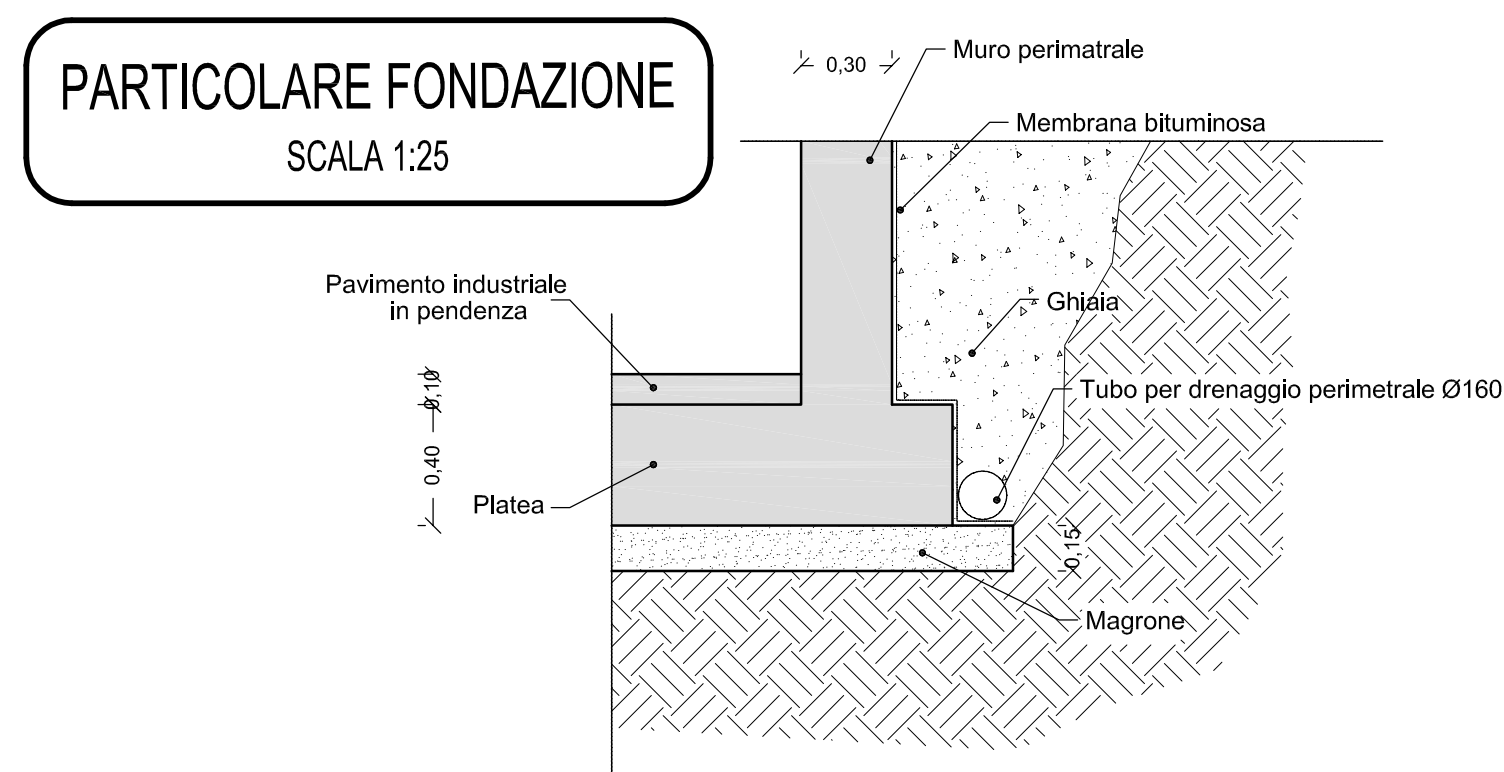
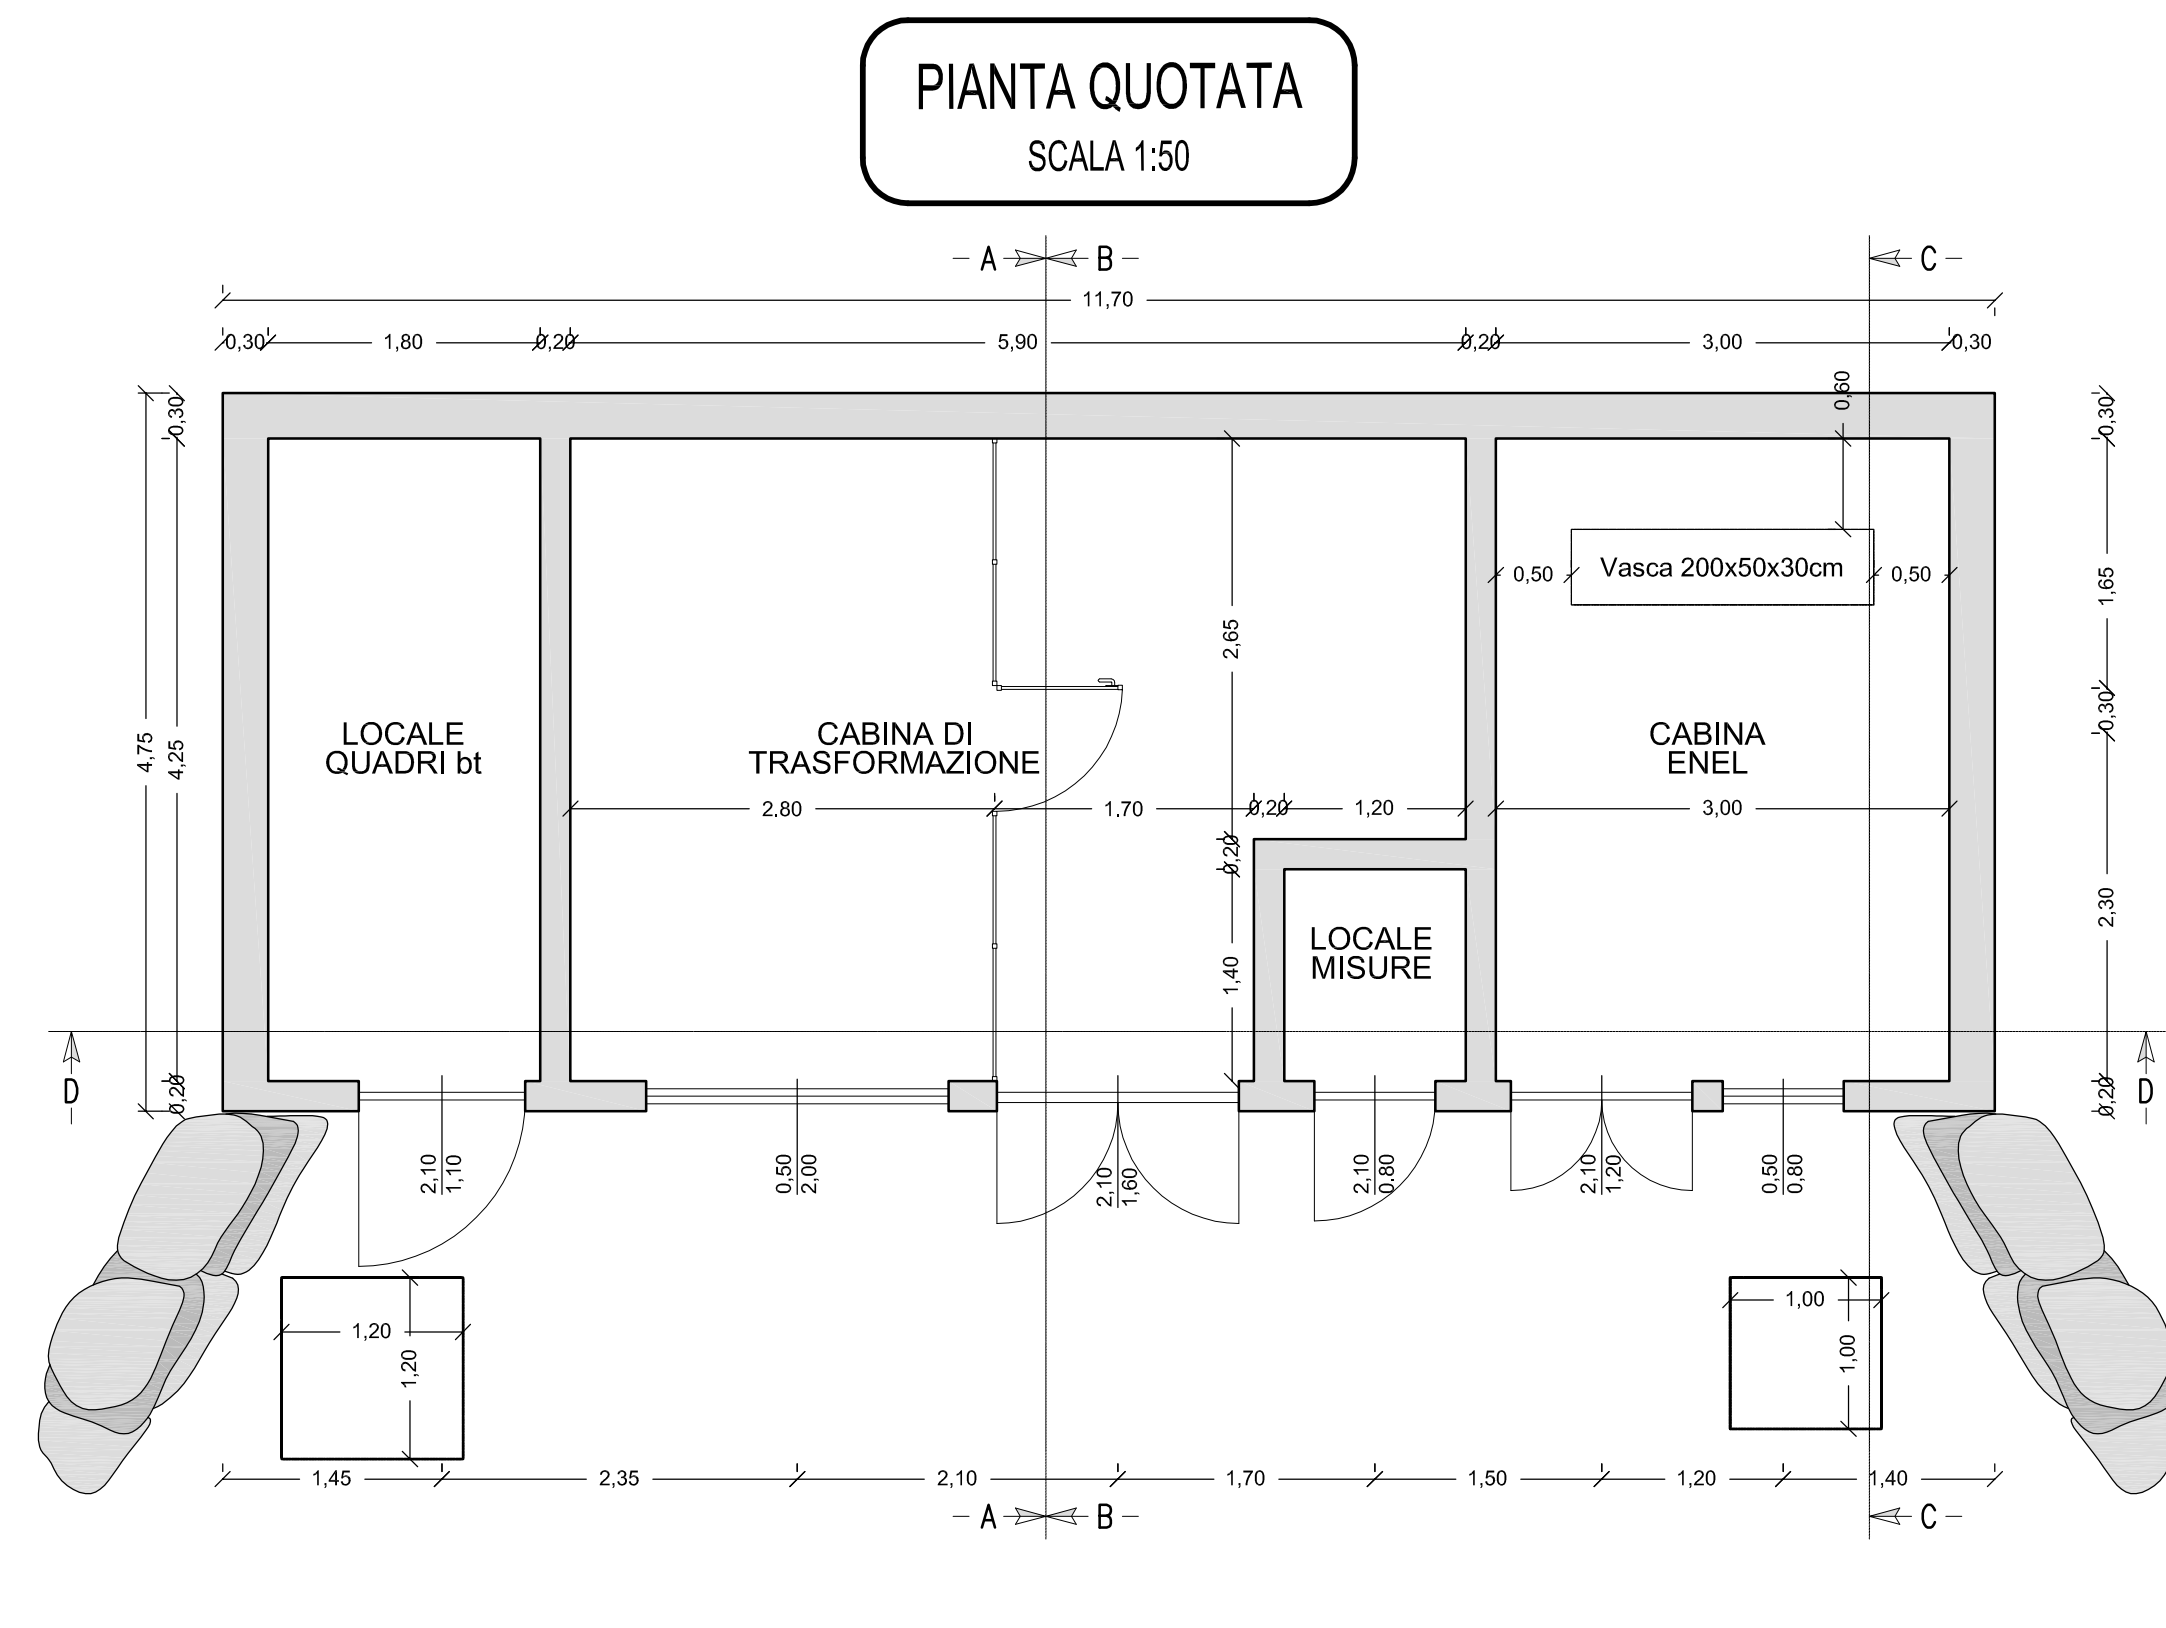
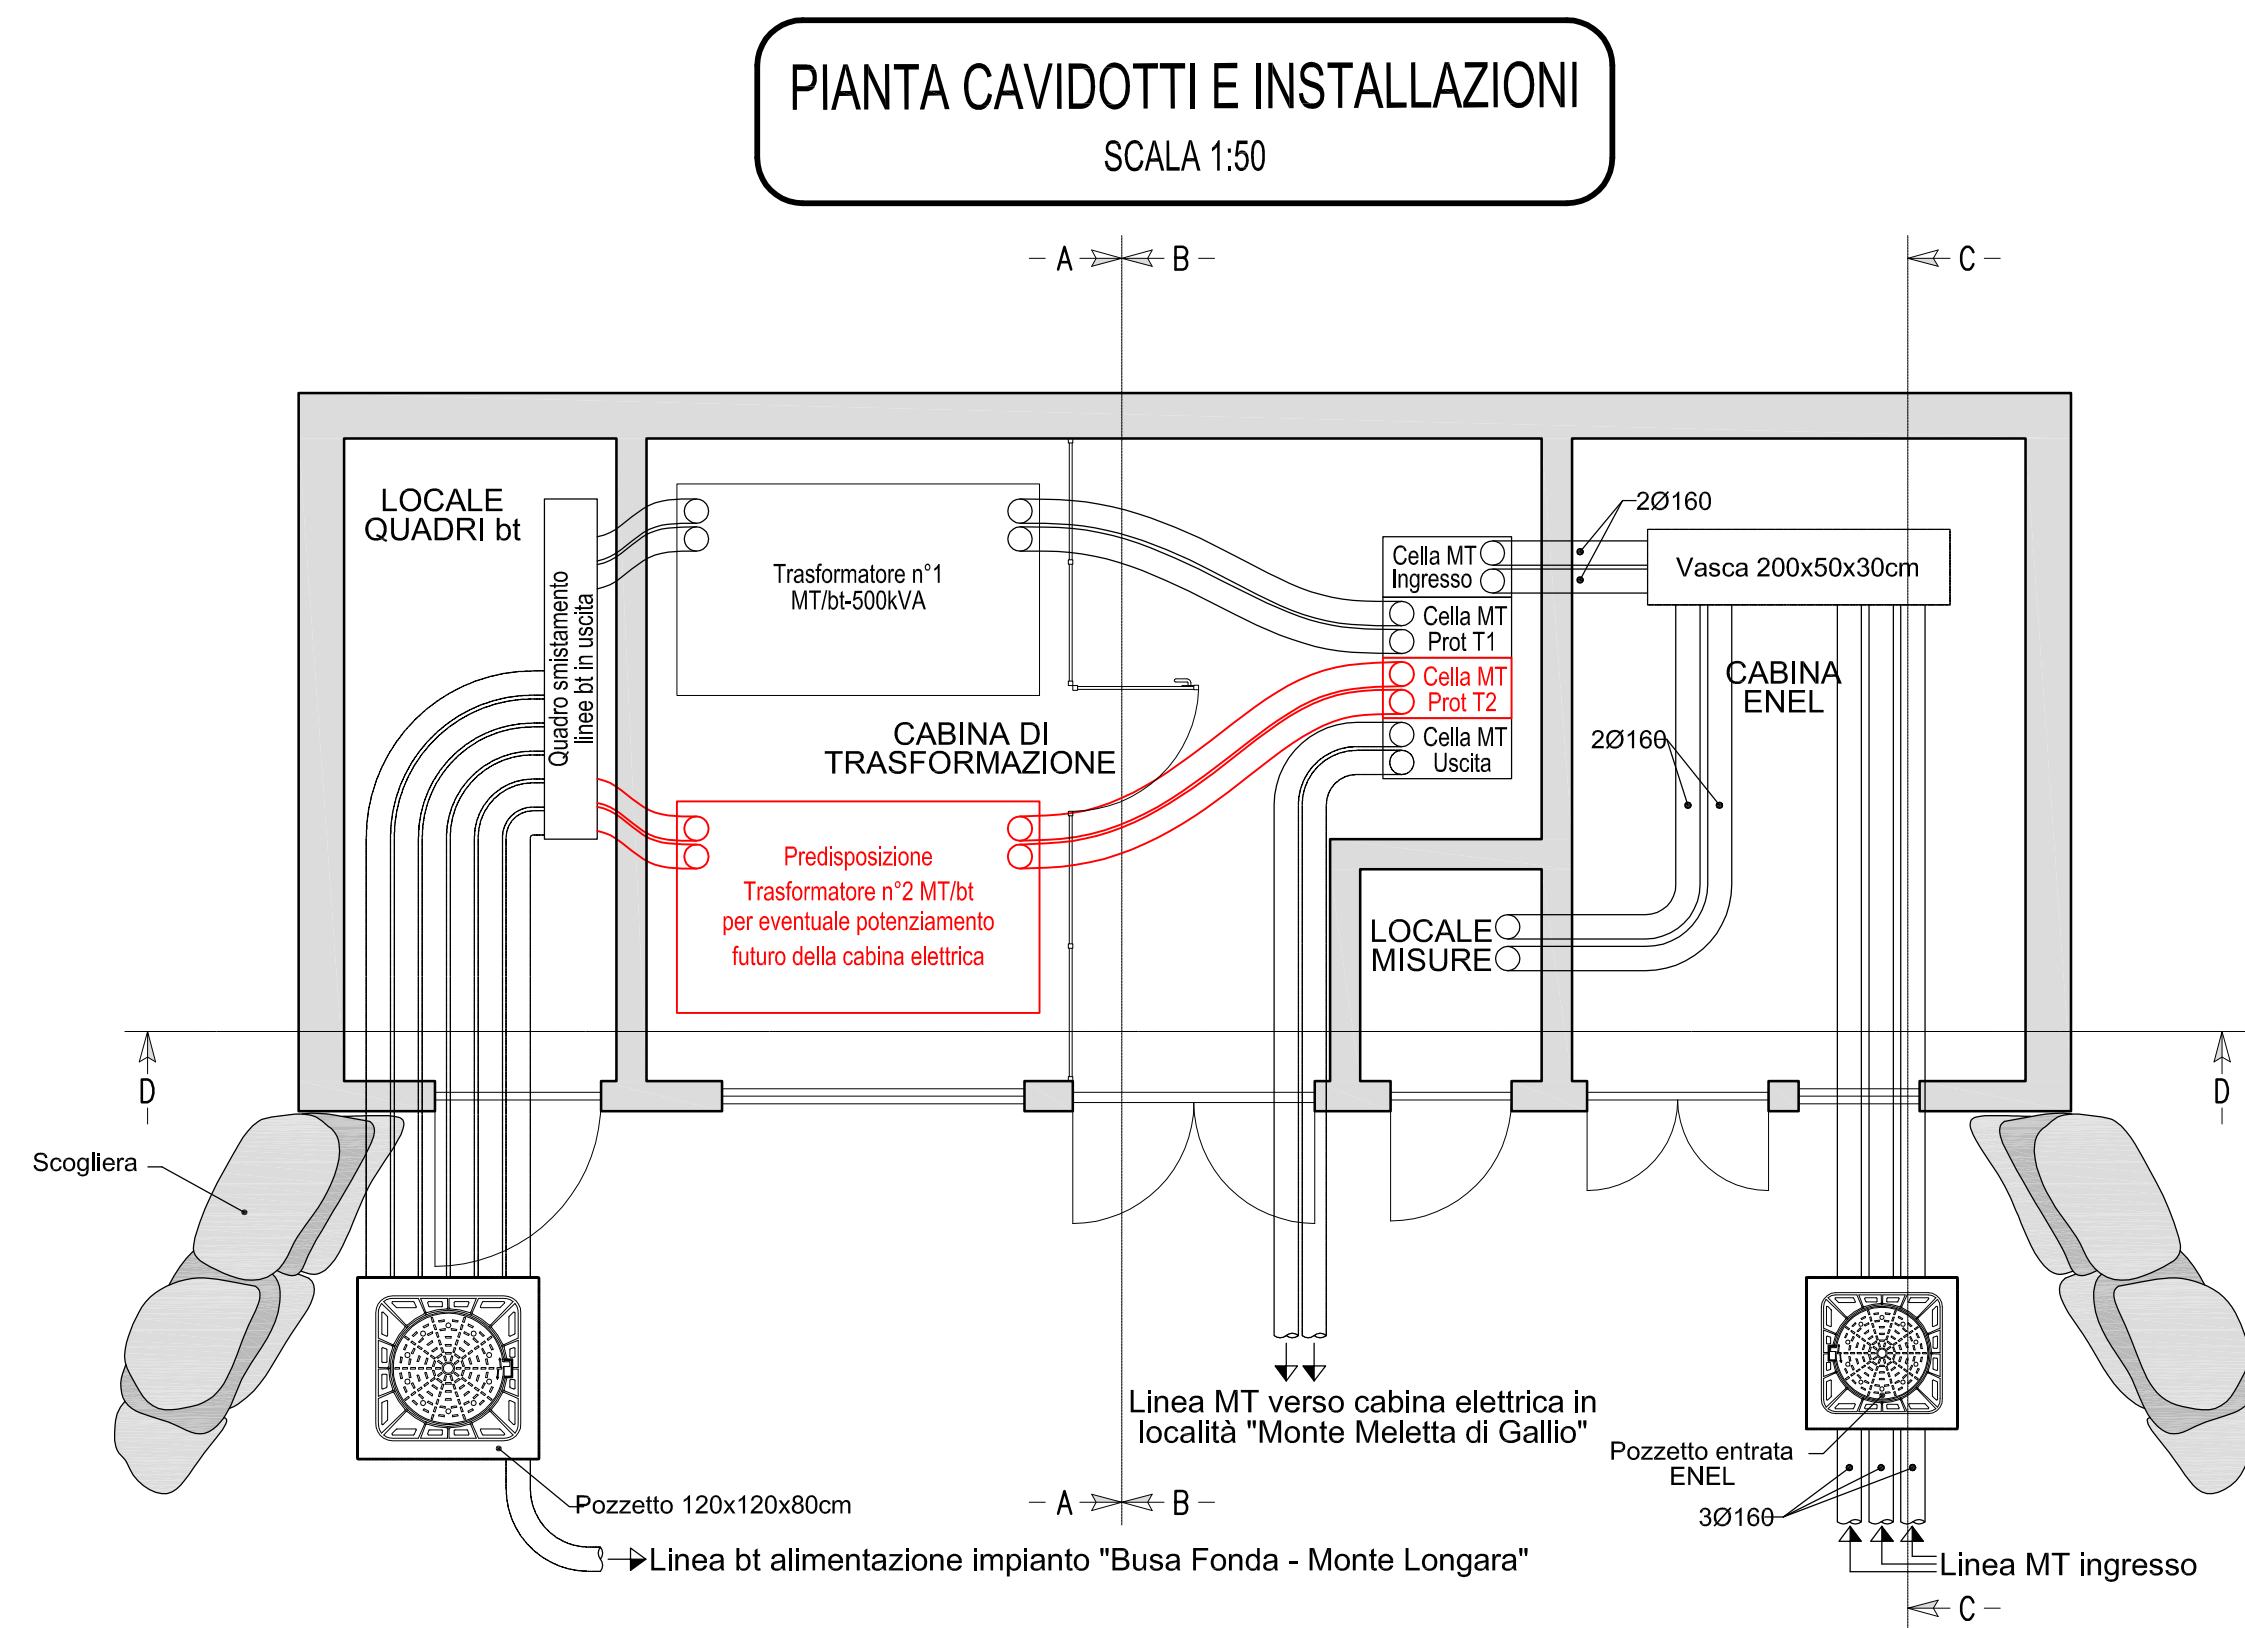
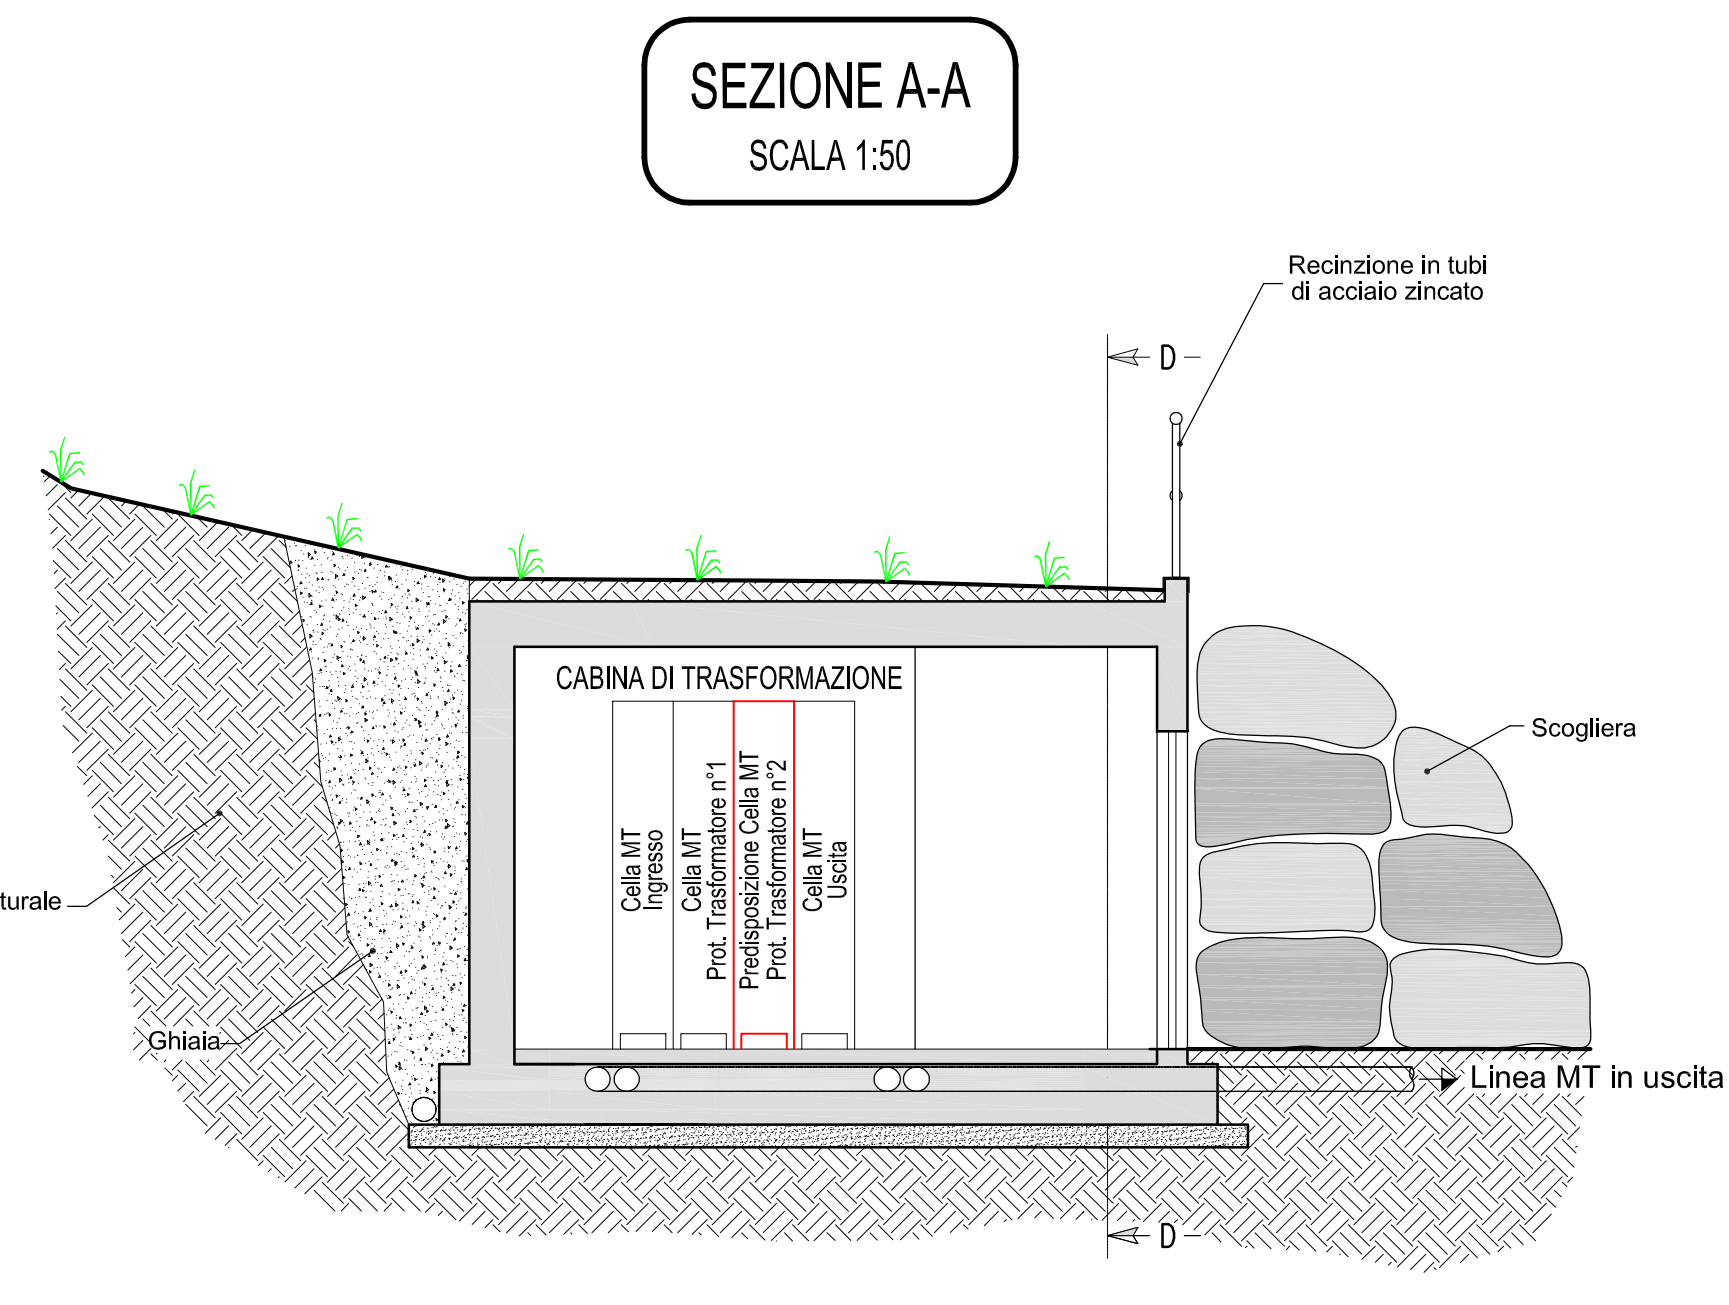
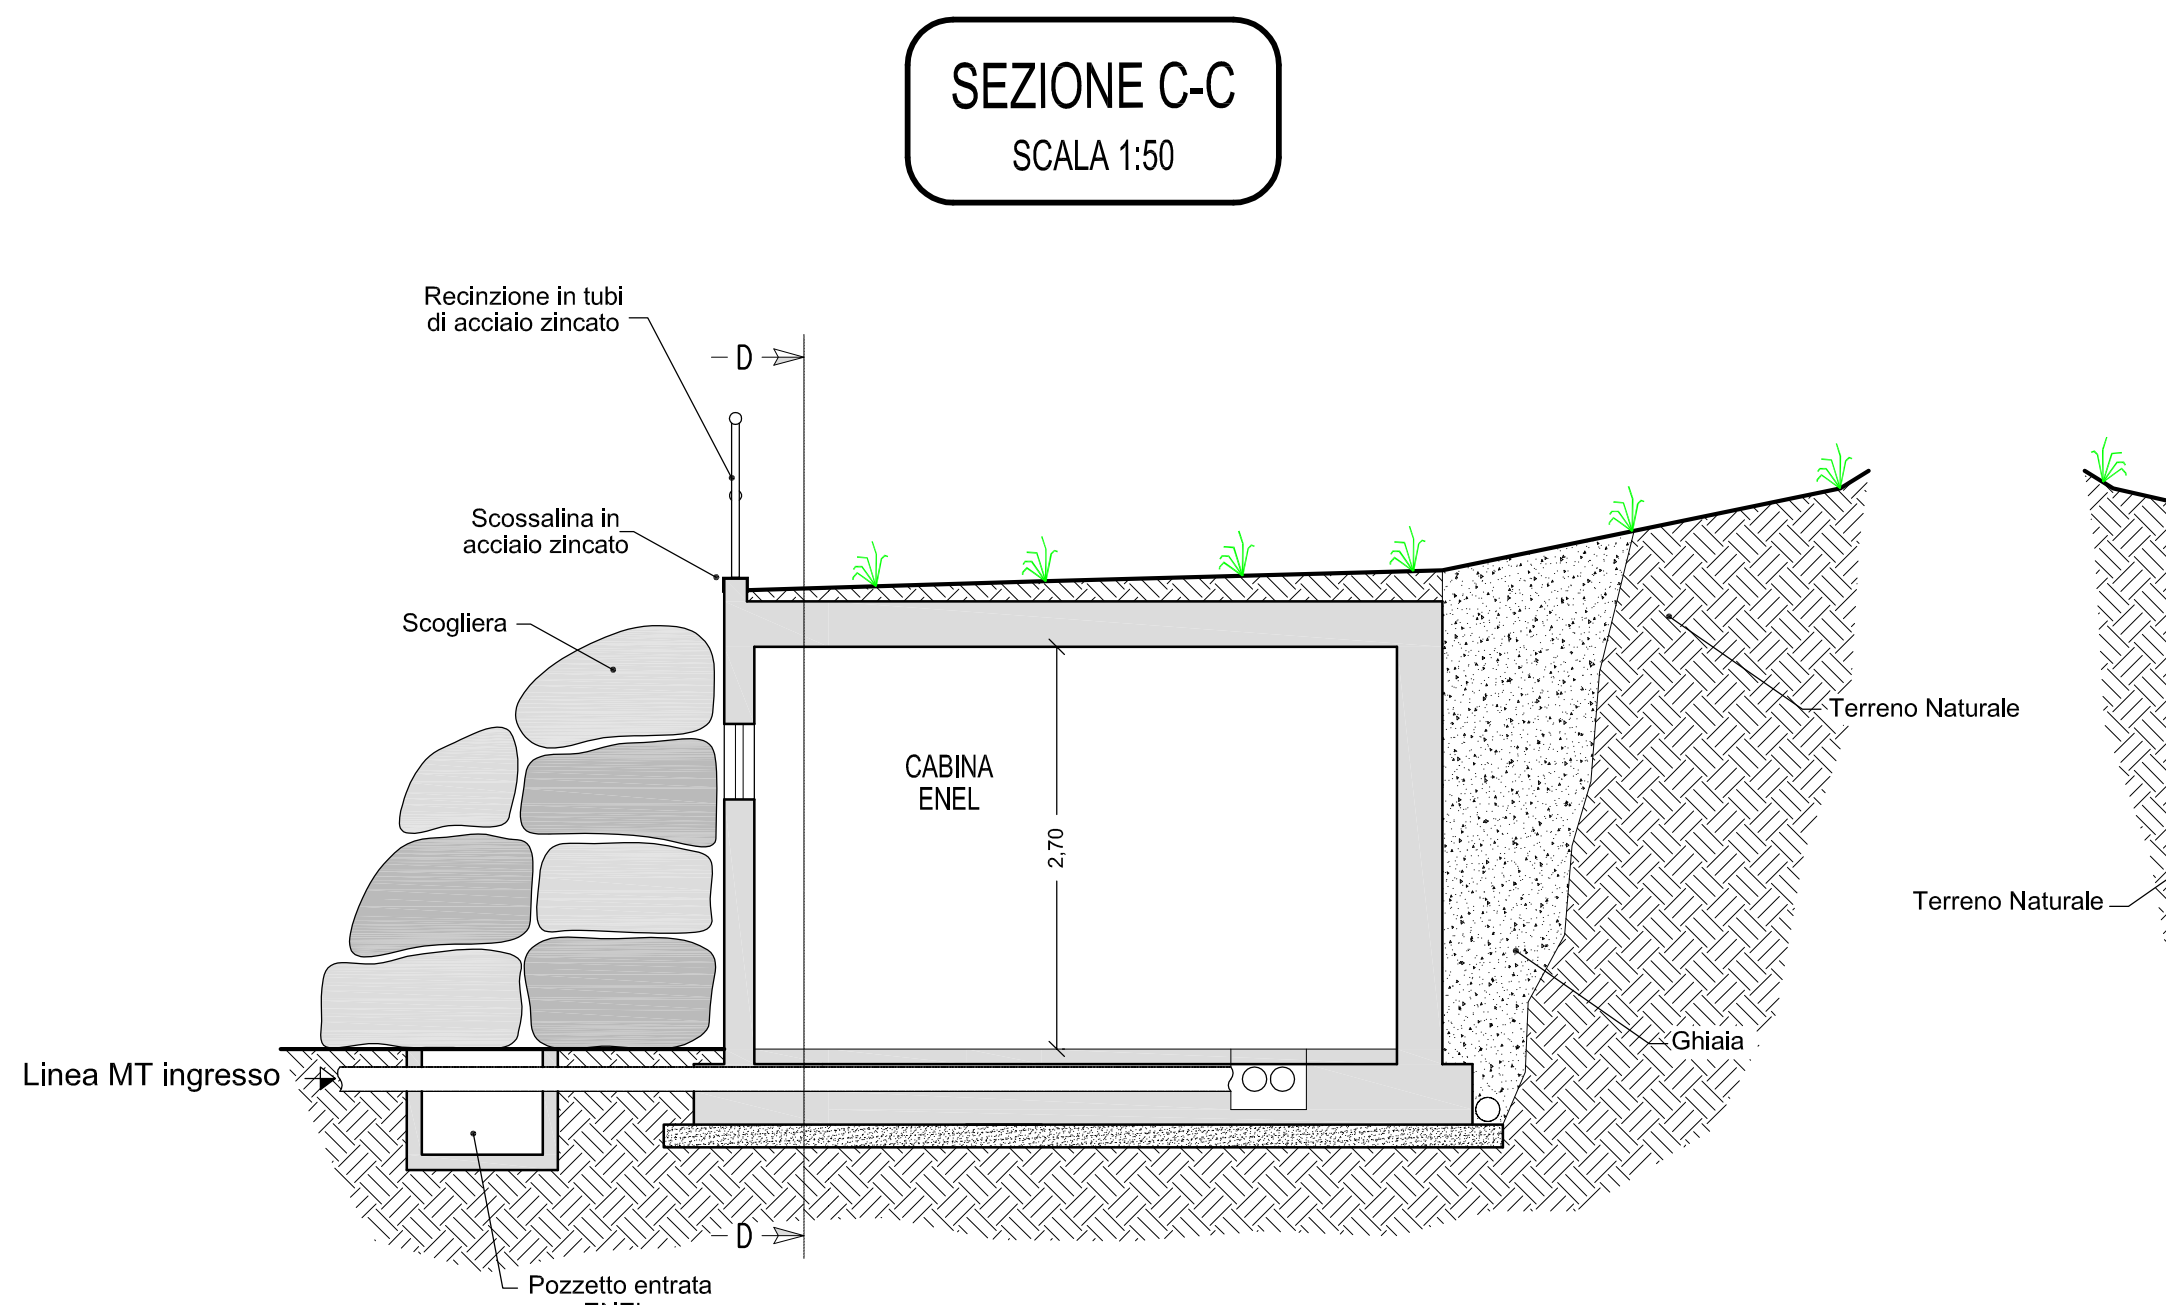


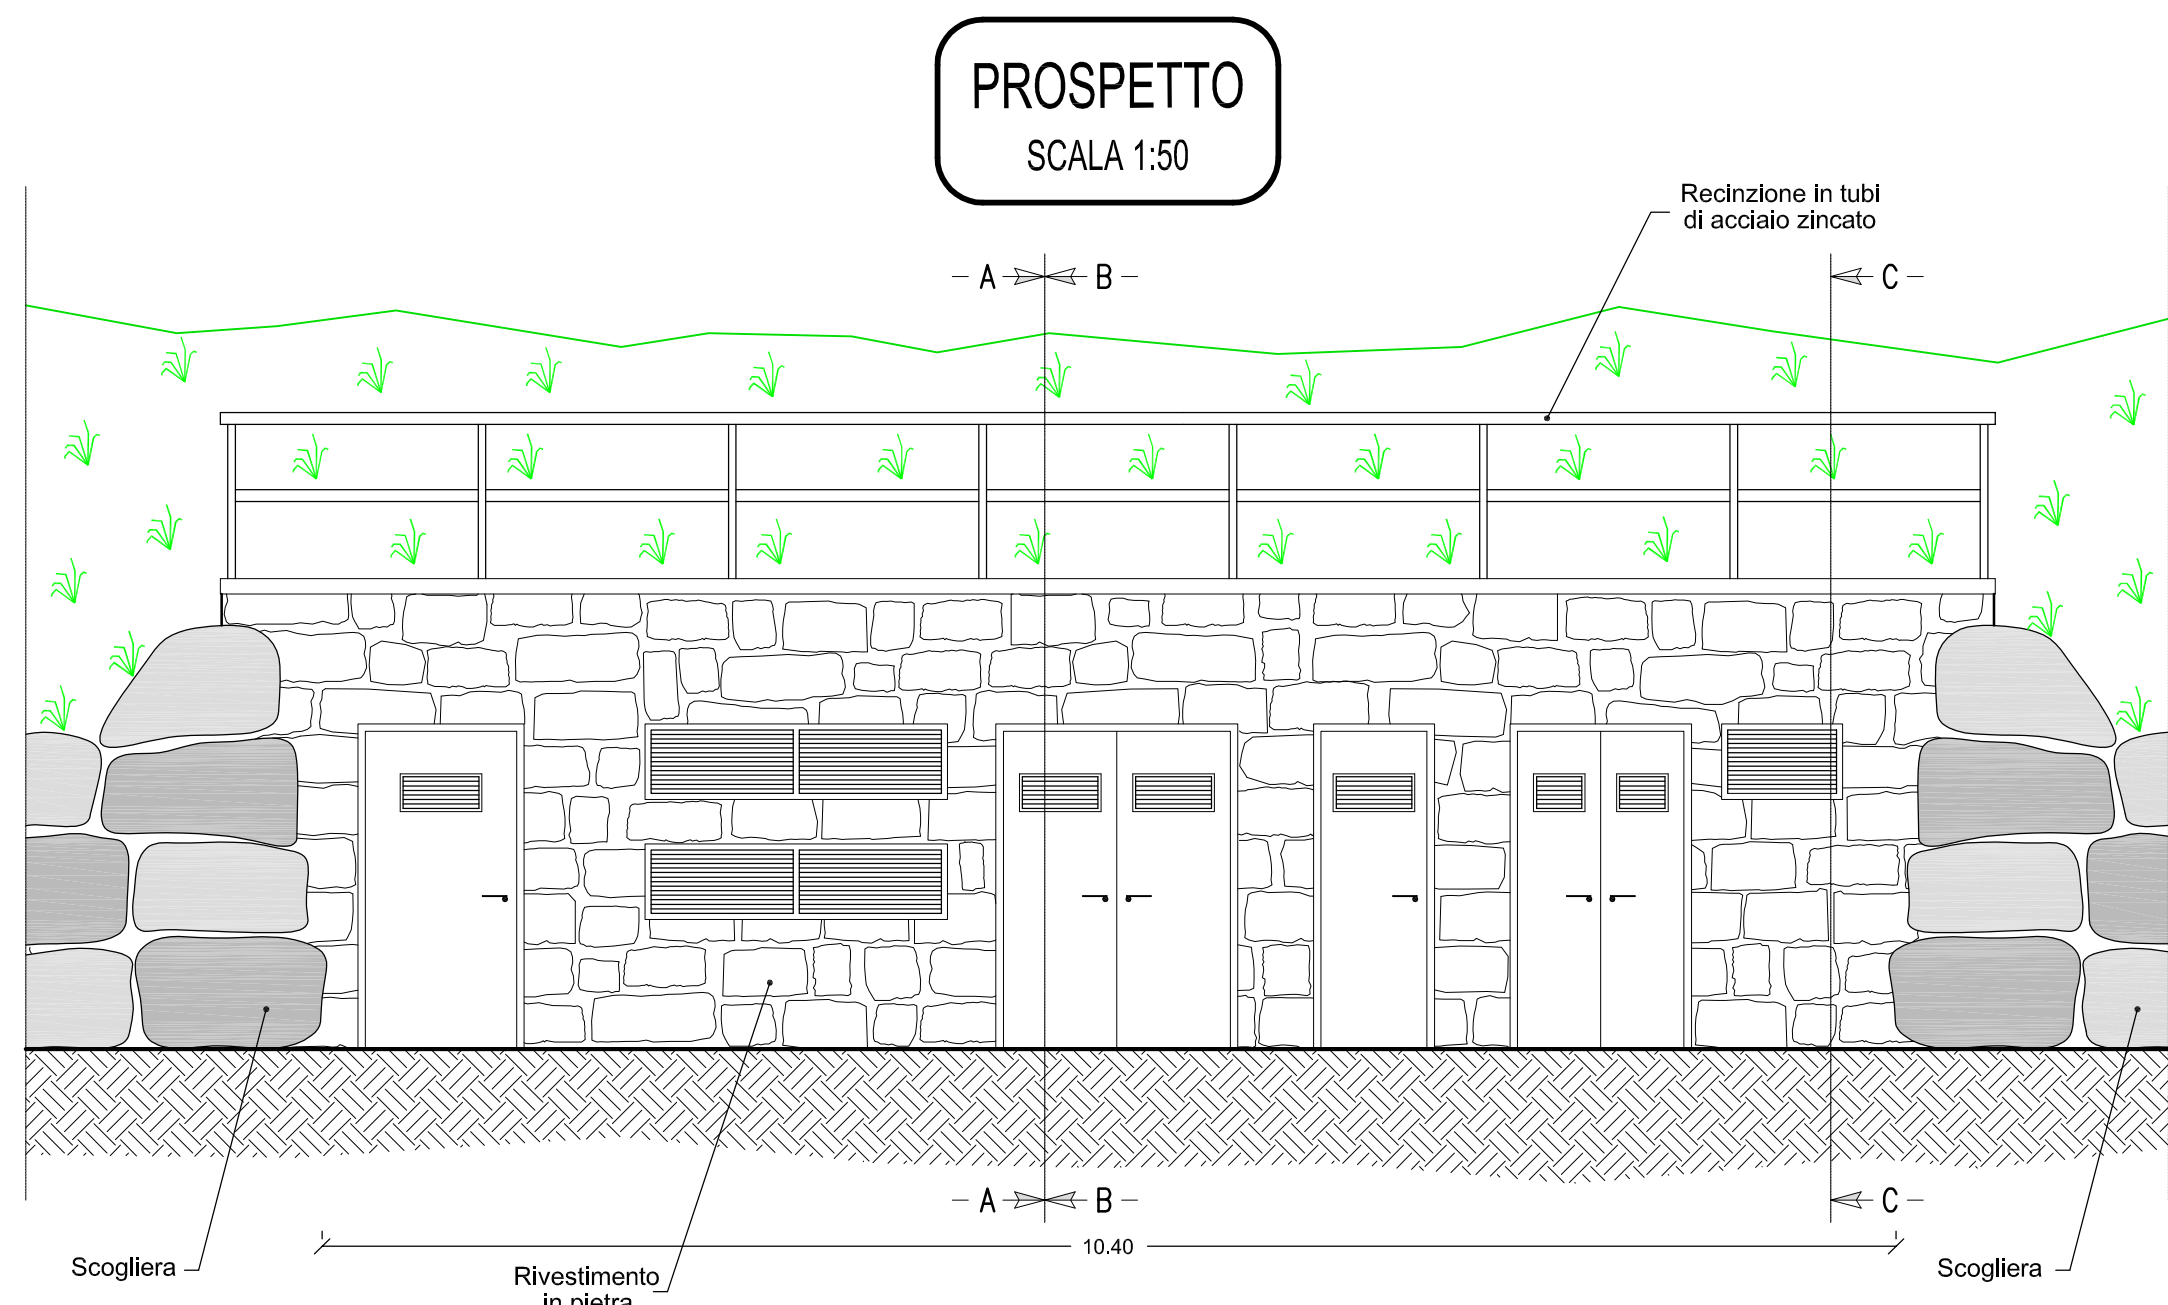

NOTA:
Tutte le pareti di separazione dei locali dovranno essere almeno R 120

INTERVENTI DI AMMODERNAMENTO E COMPLETAMENTO DEI COMPENSORI SCIISTICI DELL'ALTOPIANO DI ASIAGO
PROGETTO DEFINITIVO

Comune di Asiago
Comune di Roana
Comune di Gallo

FORNITURE ELETTRICHE

Coordinamento di progetto
next eco
strategie per l'ambiente e lo sport
Nexteco s.r.l.
dot. Ing. Stefano Rinaldi

Progettisti:
arti
Arti s.r.l.
Ing. Roberto Tettamanzi

Ingegneria per la Montagna
Studio Associato
Ing. Roberto Tettamanzi

Lantech
Lantech s.r.l.
Ing. Gianluigi Rinaldi

ORDINE DEGLI INGEGNERI DELLA PROV. DI TRENTO
dott. Ing. TETTAMANTH ROBERTO
ISCRIZIONE ALBO N. 2612

ORDINE DEGLI INGEGNERI DELLA PROV. DI TRENTO
dott. Ing. RINALDI STEFANO
ISCRIZIONE ALBO N. 2101

TITOLO
CABINA DI TRASFORMAZIONE MT/BT BUSA FONDA

REV.
00

DATA
LUG. 12

SCALA
varie

CODICE ELABORATO
N · 1 2 8 · D E F · 0 8 · 0 2

REV N	DATA	MOTIVO DELL'EMISSIONE	ESEGUITO	CONTROLLATO	APPROVATO
00	LUG 12	EMISSIONE	H.C.	A.G.	S.R.