




PROSPETTO
SCALA 1:50

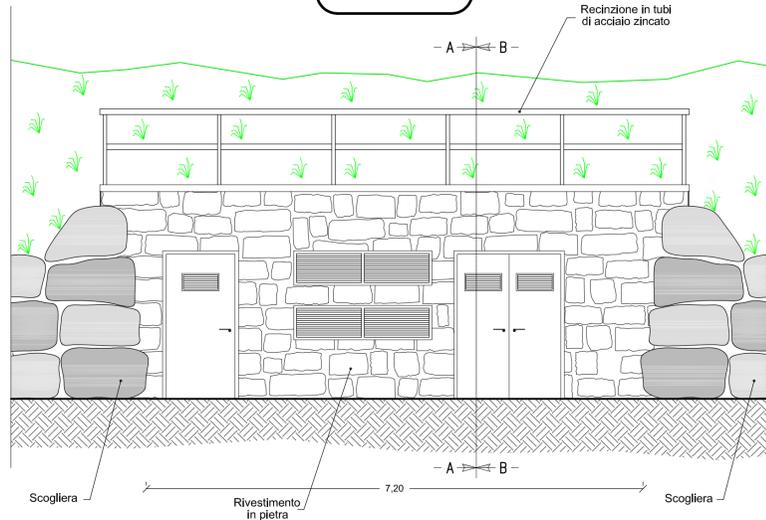


SEZIONE A-A
SCALA 1:50

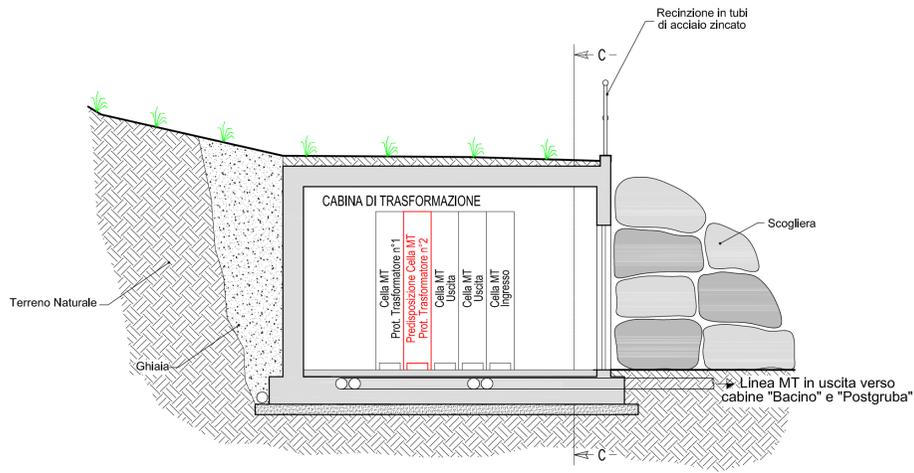


PARTICOLARE FONDAZIONE
SCALA 1:25

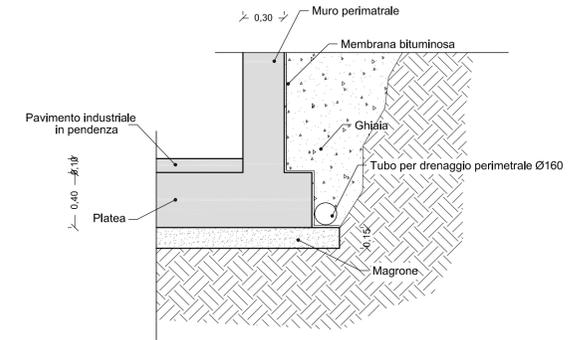


PIANTA CAVIDOTTI E INSTALLAZIONI
SCALA 1:50

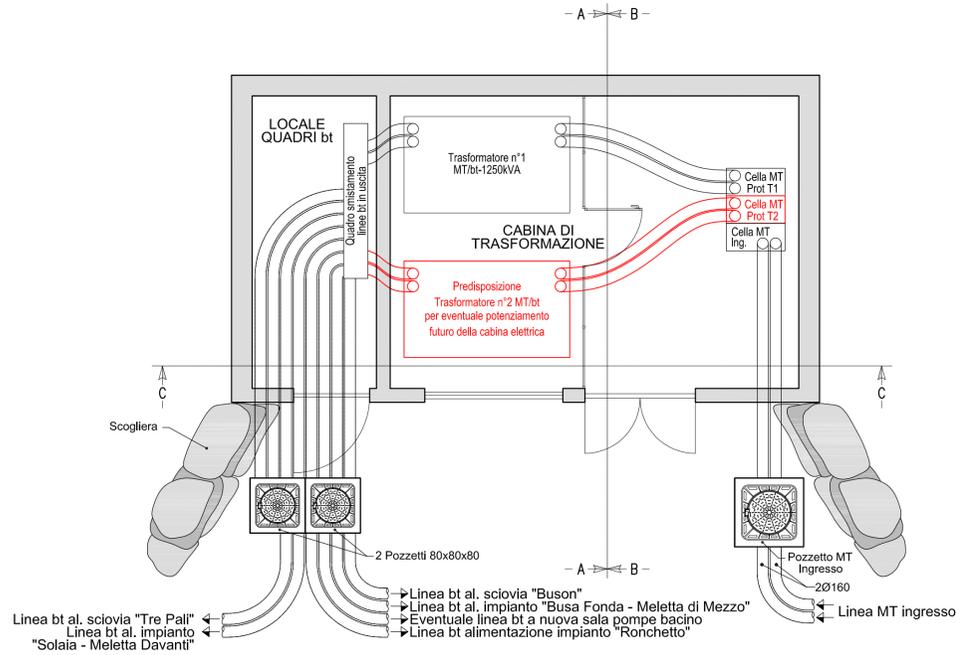


PIANTA QUOTATA
SCALA 1:50

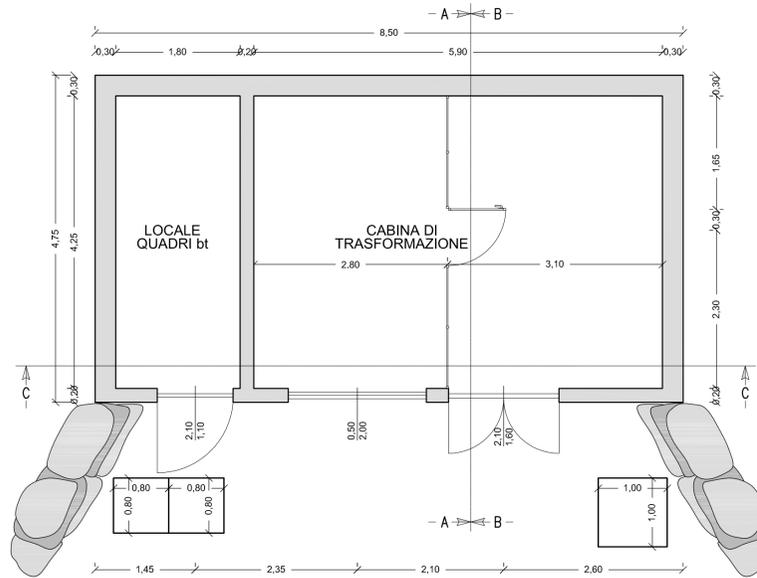

SEZIONE C-C
SCALA 1:50

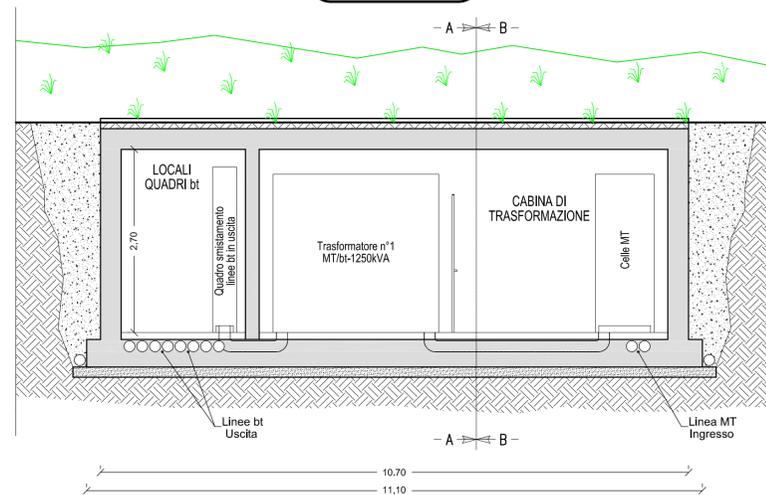

SEZIONE B-B
SCALA 1:50

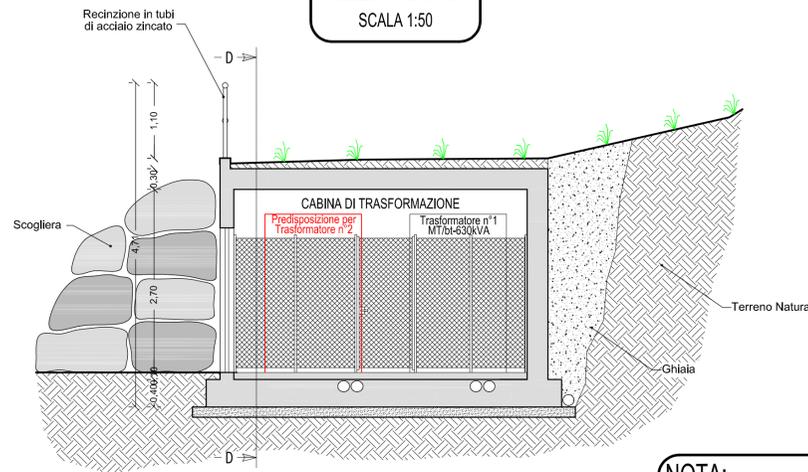

NOTA:
Tutte le pareti di separazione dei locali dovranno essere almeno R 120



**INTERVENTI DI AMMODERNAMENTO E
COMPLETAMENTO DEI COMPRESORI SCIISTICI
DELL'ALTOPIANO DI ASIAGO**
PROGETTO DEFINITIVO



FORNITURE ELETTRICHE

Coordinamento di progetto



strategie per l'ambiente e lo sport
Nexeco s.r.l.
dot. for. Stefano Raniero

Progettisti:




Arti s.r.l.
Ing. Roberto Tettamanth



Ingegneria per la Montagna
Ing. Roberto Tettamanth



Lantech s.p.a.
Ing. Giancarlo

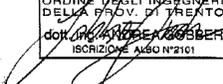

TITOLO **CABINA DI TRASFORMAZIONE MT/BT
MELETTA DI MEZZO** REV. 00 DATA LUG. 12 SCALA varie

CODICE ELABORATO **N · 1 2 8 · D E F · 0 8 · 0 3**

REV. N	DATA	MOTIVO DELL'EMISSIONE	ESEGUITO	CONTROLLATO	APPROVATO
00	LUG 12	EMISSIONE	H.C.	A.G.	S.R.