
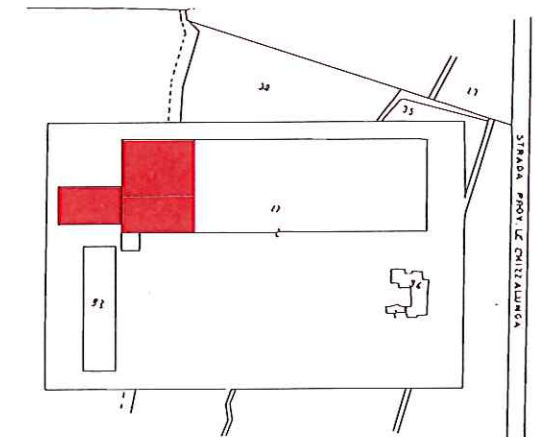


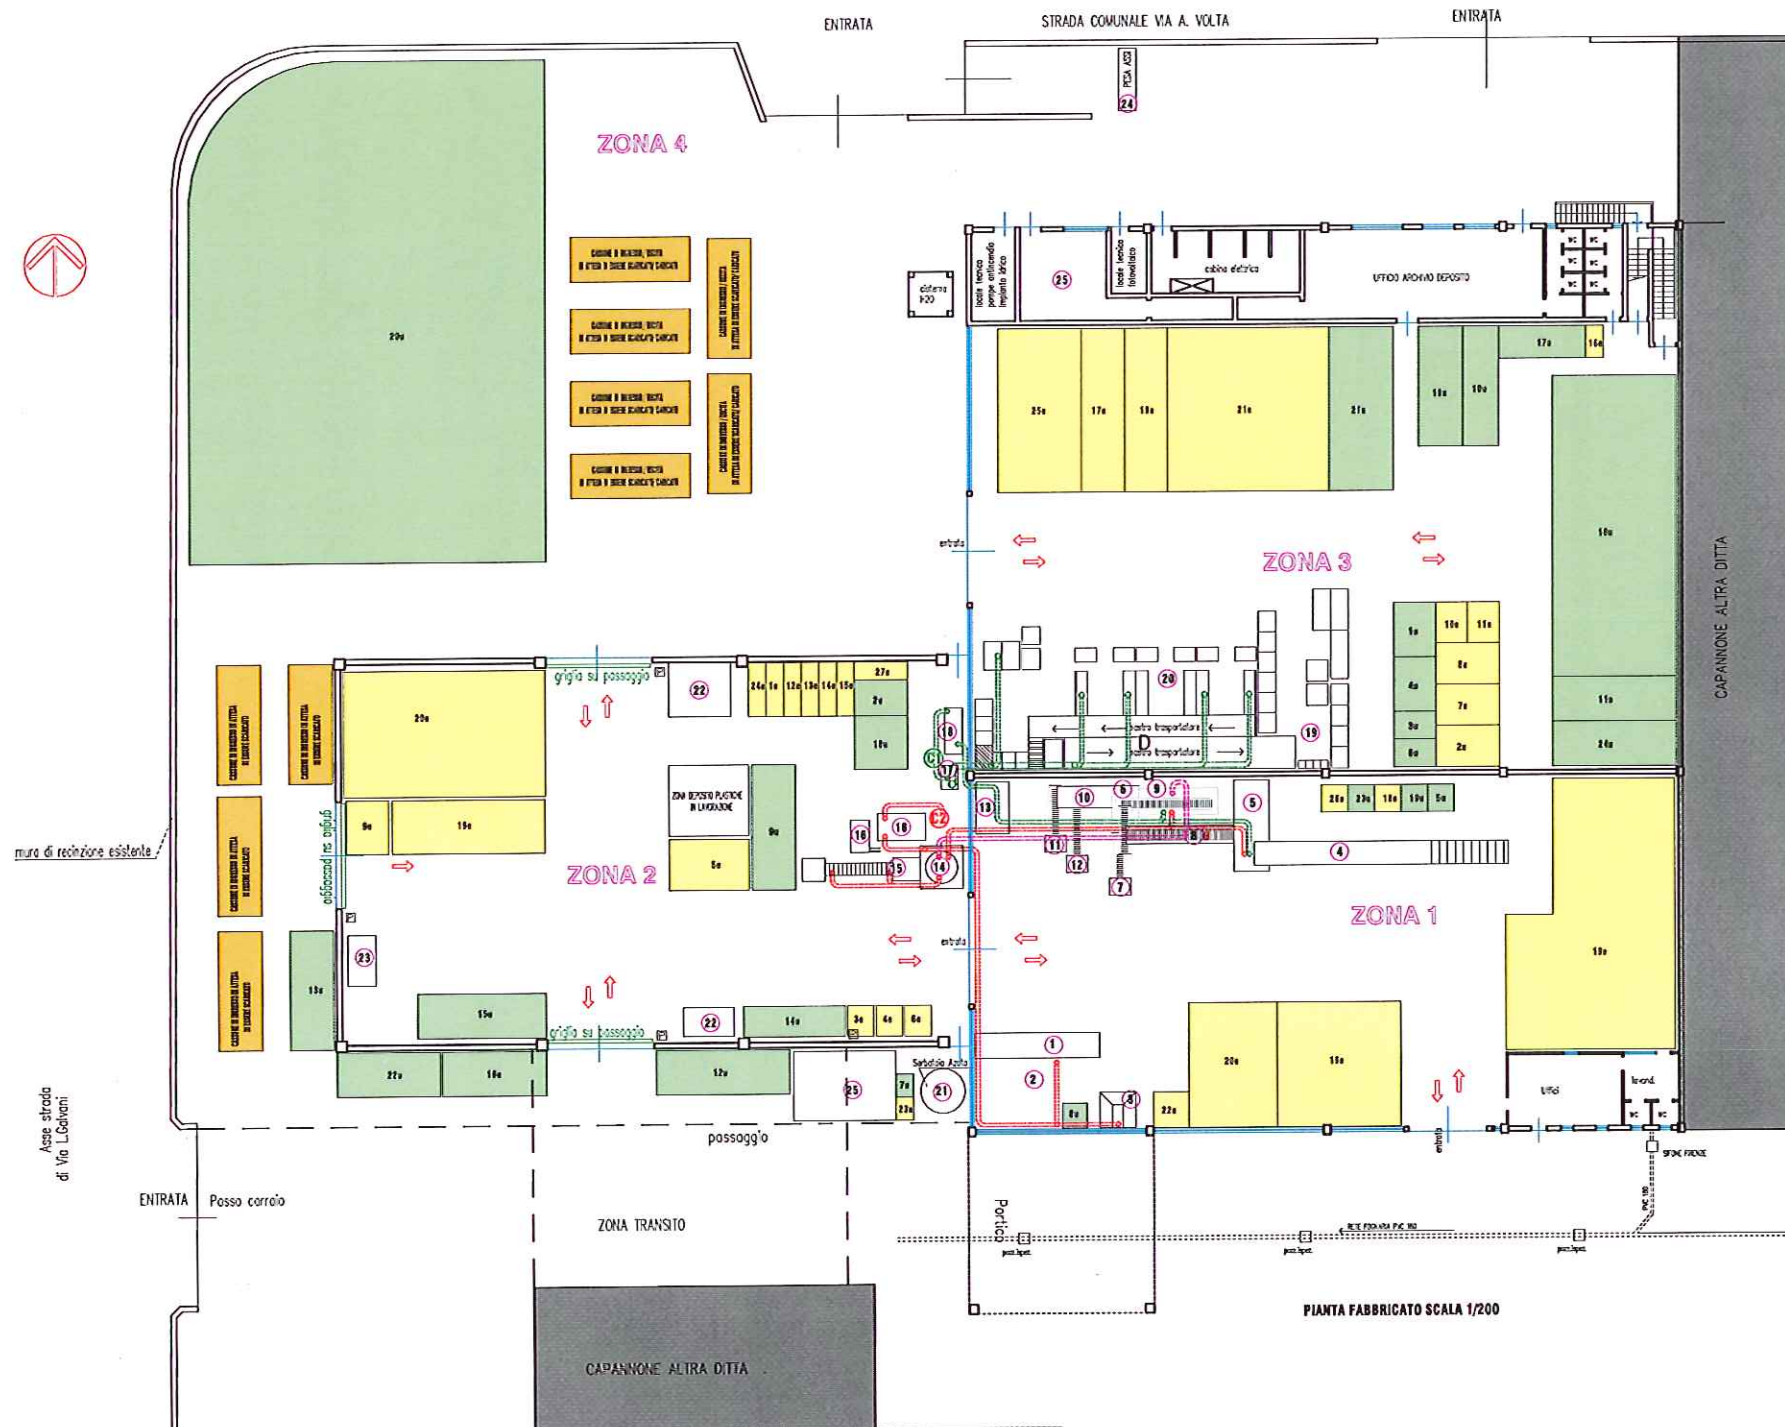

PLANIMETRIA 1-2000
COMUNE DI SANDRIGO
SEZ. U. FOGLIO 11
MAPPA. 22

LEGENDA

- | | |
|--|----------------------|
| 1 - RULLIERA ATTREZZATA PER RECUPERO GAS E CFC | → - ZONE DI TRANSITO |
| 2 - BRACCIO MOBILE PER ASPIRAZIONE GAS E CFC | |
| 3 - BOMBA COMPRESSORI FRIGO | |
| 4 - NASTRO RISALITA INGRESSO TRITURATORE | |
| 5 - TRITURATORE MONDALBERO CON CABINA FONOSOLANTE | |
| 6 - OVER-BELT | |
| 7 - CONTENITORE MATERIALI FERROSI | |
| 8 - NASTRO RISALITA USCITA TRITURATORE | |
| 9 - VAGLIO ASPIRATO PER LA SEPARAZIONE DELLE FRAZIONI LEGGERE | |
| 10 - SEPARATORE AD INIEZIONE | |
| 11 - CONTENITORE MATERIALI NON FERROSI | |
| 12 - CONTENITORE PLASTICHE | |
| 13 - STRUMENTI PER CONTROLLO EMISSIONI ARIA E POLVERI | |
| 14 - FILTRO MANICHE EMISSIONI (comino n. C2) | |
| 15 - BRICO-ETIATRICE | |
| 16 - FILTRO A CARBONI ATTIVI CON DELUMIDIFICATORE (comino n. C2) | |
| 17 - FILTRO A MANICHE BIANCHI DISASSEMBLAGGIO (comino n. C1) | |
| 18 - FILTRO A MANICHE IMPIANTO DI TRITURAZIONE (comino n. C1) | |
| 19 - APPARECCHIATURA PER TRATTAMENTO TUBI CATODICI | |
| 20 - BANCHI DI DISASSEMBLAGGIO E SELEZIONE RAEE | |
| 21 - SERBATOIO AZOTO | |
| 22 - PRESSE MATERIALI | |
| 23 - AREA DI ASSEMBLAGGIO RAEE | |
| 24 - PESA ASSI MEZZI DI TRASPORTO | |
| 25 - ZONA RICARICA CARRELLI ELEVATORI | |

COMUNE DI SANDRIGO VICENZA

PROGETTO:
RILIEVO CAPANNONE ARTIGIANALE ED UFFICI
CON PIAZZALE ESTERNO DEPOSITO
IN VIA L. GALVANI 262

Committente: ESO-RECYCLING S.R.L.
IMPIANTO VIA L. GALVANI 262-36066 SANDRIGO
N.C.F. p. IVA 02887100242

Progettista:
Geom. Barci Vittorio

tavola STATO ATTUALE SET 2012
PIANTA PIAZZALE ESTERNO DEPOSITO
PIANTA MACCHINARI PLANIMETRIA

arch. tav. n. **1**

data var dic 2014 scala 1:2000
1:200

STUDIO PROGETTAZIONE
BARCI GEOM. VITTORIO
C/1: ROVERETO (VI) - U.I. 000000001
SANDRIGO (VI) - U.I. 000000001
N.C.F. p. IVA 02887100242 - C.A. 02887100242
E' vietata la ristampa o l'uso non autorizzato senza permesso scritto dal progettista.

ESO-RECYCLING S.R.L.
SANDRIGO (VI)
L'Amministratore