




PIANTA FABBRICATO SCALA 1/200

LEGENDA	
1 - RULLIERA ATTREZZATA PER RECUPERO GAS E CFC	27 - APPARECCHIATURA PER IL TRATTAMENTO DI CAVI ELETTRICI
2 - BRACCIO MOBILE PER ASPIRAZIONE GAS E CFC	28 - CABINA COMPRESSORI ARIA
3 - BONIFICA COMPRESSORI FRIGO	29 - SERBATOIO CARBURANTE PER GENERATORE
4 - NASTRO RISALITA INGRESSO TRITURATORE	30 - GENERATORE DI CORRENTE
5 - TRITURATORE MONDALBERO CON CABINA FONDISOLANTE	31 - FILTRO SISTEMA ASPIRAZIONE POLVERI-EMISSIONE C3
6 - OVER-BELT	32 - PREFILTRO
7 - CONTENITORE MATERIALI FERROSI	33 - FILTRO SISTEMA ASPIRAZIONE POLVERI-EMISSIONE C4
8 - NASTRO RISALITA USCITA TRITURATORE	34 - TRAMOGGIA PER CARICO MATERIALI IN TRATTAMENTO
9 - VAGLIO ASPIRATO PER LA SEPARAZIONE DELLE FRAZIONI LEGGERE	35 - VAGLIO ROTANTE
10 - SEPARATORE AD INDUZIONE	36 - VIBROVAGLIO ASPIRATO
11 - CONTENITORE MATERIALI NON FERROSI	37 - METAL DETECTOR ASPIRATO
12 - CONTENITORE PLASTICHE	38 - TRAMOGGIA DI POLMONAZIONE
13 - STRUMENTI PER CONTROLLO EMISSIONI ARIA E POLVERI	39 - VIBROVAGLIO ASPIRATO
14 - FILTRO MANICHE EMISSIONI (cammino n.C2)	40 - SELEZIONATRICE OTTICA N.1
15 - BRICCHIETTRICE	41 - SELEZIONATRICE OTTICA N.2
16 - FILTRI A CARBONI ATTIVI CON DEUMIDIFICATORE (cammino n.C1)	42 - SELEZIONATRICE OTTICA N.3
17 - FILTRO A MANICHE BIANCHI DISASSEMBLAGGIO (cammino n.C1)	43 - METAL DETECTOR
18 - FILTRO A MANICHE IMPIANTO DI TRITURAZIONE (cammino n.C1)	44 - METAL DETECTOR
19 - APPARECCHIATURA PER TRATTAMENTO TUBI CATODICI	45 - METAL DETECTOR
20 - BANCHI DI DISASSEMBLAGGIO E SELEZIONE RAEE	46 - TRAMOGGIA PER CARICO MATERIALI IN MAGNAZIONE
21 - SERBATOIO AZOTO	47 - MACINATORE ADLER G-12
22 - PRESSE MATERIALI	48 - CICLONE DEPULVERIZZATORE
23 - AREA DISASSEMBLAGGIO RAEE	49 - SILOS DI MISCELAZIONE
24 - PESA ASSI MEZZI DI TRASPORTO	50 - NASTRO TRASPORTATORE A TAPPARELLE
25 - ZONA RICARICA CARRELLI ELEVATORI	51 - TRITURATORE BANO MAC 1300-500
26 - APPARECCHIATURA PER LA BONIFICA DI GRUPPI REFRIGERANTI NH3	
	→ ZONE DI TRANSITO
	■ AREE ADIBITE ALLO STOCCAGGIO DEI MATERIALI IN ENTRATA DELL'IMPIANTO
	■ AREE ADIBITE ALLO STOCCAGGIO DEI MATERIALI IN USCITA DELL'IMPIANTO
	■ AREE ADIBITE AI MATERIALI IN LAVORAZIONE
	■ CASSONI IN INGRESSO/USCITA IN ATTESA DI ESSERE SCARICATI/CARICATI
	■ MPS - MATERIA PRIMA SECONDARIA

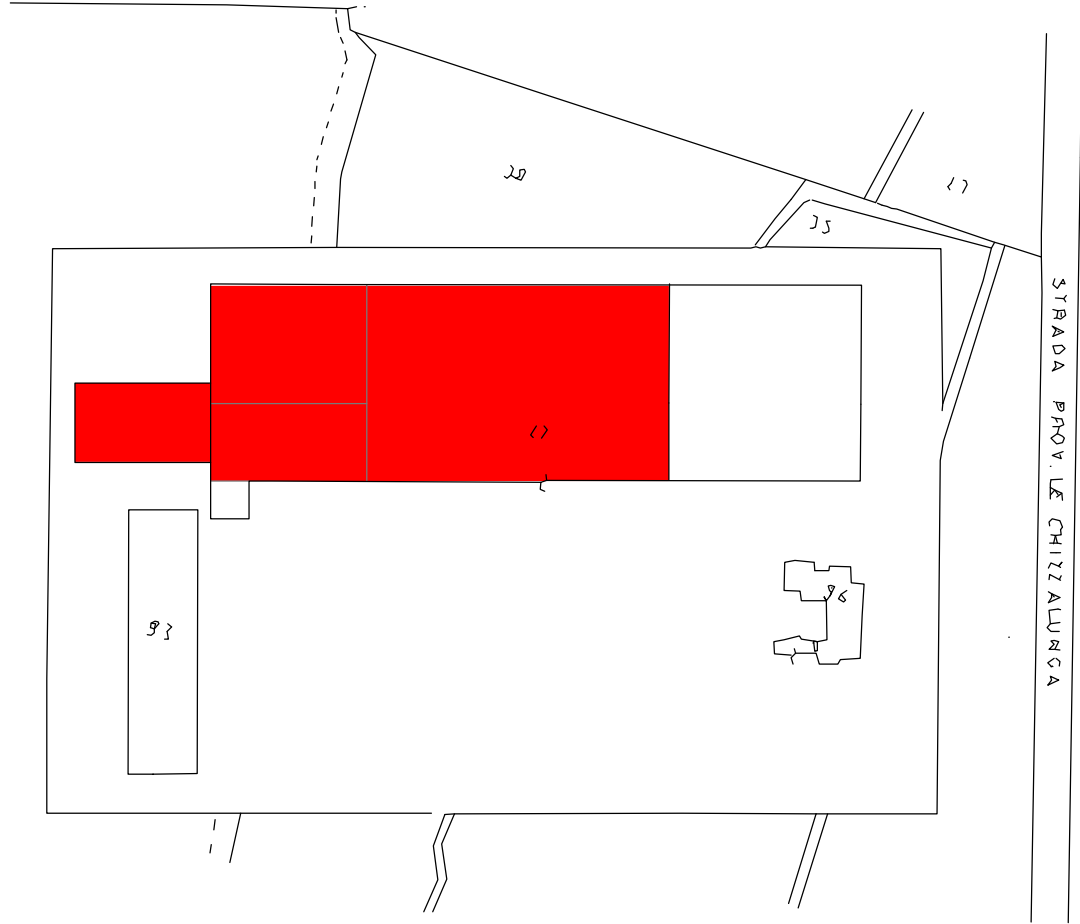

PLANIMETRIA 1:2000
SEZ.U FOLIO 11
MAPP. 22

COMUNE DI SANDRIGO
VICENZA

PROGETTO:
RILIEVO CAPANNONE ARTIGIANALE ED UFFICI
CON PIAZZALE ESTERNO DI PERTINENZA
IN VIA L. GALVANI 262

Committente: ESO-RECYCLING S.R.L.
IMPIANTO VIA L. GALVANI 262-36066 SANDRIGO
N.C.F. p.IVA 02897100242

Progettista:
Geom. Barci Vittorio

tavola LAYOUT GENERALE DI PROGETTO
PIANTA PIAZZALE ESTERNO DEPOSITO
PIANTA MACCHINARI PLANIMETRIA

arch.	tav. n.
nov 2015	1
data	scala
	1:2000 1:200

STUDIO PROGETTAZIONE
BARCI GEOM. VITTORIO
C.F. 02897100242 - VIA. SANDRIGO 11
044480882 - FAX 044480882 - 044480882
A TUTTA LA CURA E SOTTO LA DIREZIONE DEL REDATTORE RESPONSABILE INTESA A TUTTO IL RISPETTO
L'ESPOSIZIONE DEL PROGETTO SOTTO LA DIREZIONE DEL REDATTORE RESPONSABILE