PIANTA FABBRICATO SCALA 1/200

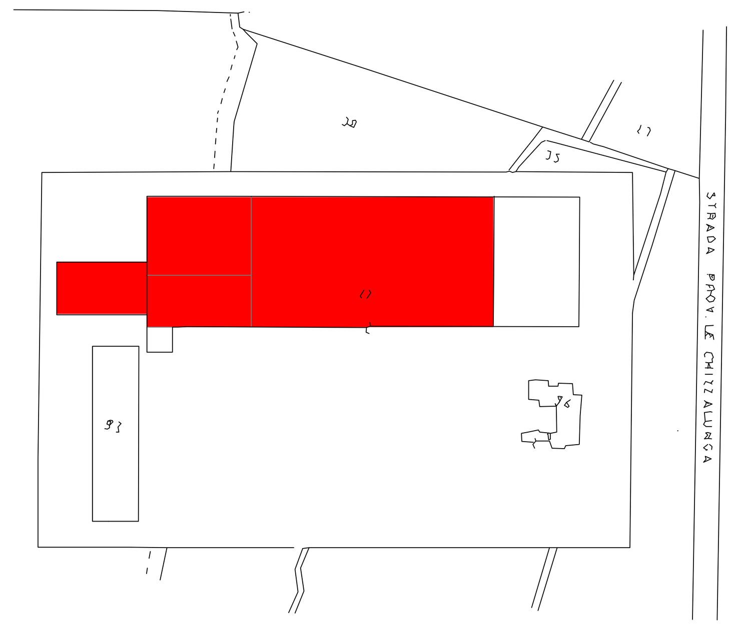

PLANIMETRIA 1-2000
COMUNE DI SANDRIGO
SEZ.U FOGLIO 11
MAPP. 22

LEGENDA

1 – RULLIERA ATTREZZATA PER RECUPERO GAS E CFC
2 – BRACCIO MOBILE PER ASPIRAZIONE GAS E CFC
3 –BONIFICA COMPRESSORI FRIGO
4 –NASTRO RISALITA INGRESSO TRITURATORE
5 –TRITURATORE MONOALBERO CON CABINA FONOISOLANTE
6 –OVER–BELT
7 –CONTENITORE MATERIALI FERROSI
8 –NASTRO RISALITA USCITA TRITURATORE
9 VAGLIO ASPIRATO PER LA SEPARAZIONE DELLE FRAZIONI LEGGERE
10 –SEPARATORE AD INDUZIONE
11 –CONTENITORE MATERIALI NON FERROSI
12 –CONTENITORE PLASTICHE
13 –STRUMENTI PER CONTROLLO EMISSIONI ARIA E POLVERI
14 –FILTRO MANICHE EMISSIONI (camino n.C2)
15 –BRICCHETTATRICE
16 –FILTRI A CARBONI ATTIVI CON DEUMIDIFICATORE (camino n.C2)
17 –FILTRO A MANICHE BANCHI DISASSEMBLAGGIO (camino n.C1)
18 –FILTRO A MANICHE IMPIANTO DI TRITURAZIONE (camino n.C1)
19 –APPARECCHIATURA PER TRATTAMENTO TUBI CATODICI
20 –BANCHI DI DISASSEMBLAGGIO E SELEZIONE RAEE
21 –SERBATOIO AZOTO
22 –PRESSE MATERIALI
23 –AREA DISASSEMBLAGGIO RAEE
24 –PESA ASSI MEZZI DI TRASPORTO
25 –ZONA RICARICA CARRELLI ELEVATORI
26 –APPARECCHIATURA PER LA BONIFICA DI GRUPPI REFRIGERANTI NH3
27 –APPARECCHIATURA PER IL TRATTAMENTO DI CAVI ELETTRICI
28 –CABINA COMPRESSORI ARIA
29 –MACINATORE ADLER G–20
30 –CICLONE DEPOLVERIZZATORE
31 –FILTRO SISTEMA ASPIRAZIONE POLVERI–EMISSIONE C3
32 –PREFILTRO
33 –FILTRO SISTEMA ASPIRAZIONE POLVERI–EMISSIONE C4
34 –TRAMOGGIA PER CARCO MATERIALI IN TRATTAMENTO
35 –VAGLIO ROTANTE
36 –VIBROVAGLIO ASPIRATO
37 –METAL DETECTOR ASPIRATO
38 –TRAMOGGIA DI POLMONAZIONE
39 –VIBROVAGLIO ASPIRATO
40 –SELEZIONATRICE OTTICA N.1
41 –SELEZIONATRICE OTTICA N.2
42 –SELEZIONATRICE OTTICA N.3
43 –METAL DETECTOR
44 –METAL DETECTOR
45 –METAL DETECTOR
46 –TRAMOGGIA PER CARICO MATERIALI IN MACINAZIONE
47 –MACINATORE ADLER G–12
48 –CICLONE DEPOLVERIZZATORE
49 –SILOS DI MISCELAZIONE
50 –NASTRO TRASPORTATORE A TAPPARELLE
51 –TRITURATORE BANO MAC 1300–500
52 –SILOS DI MISCELAZIONE
53 –TRAMOGGIA PER CARICO MATERIALI IN MACINAZIONE
54 –VIBROVAGLIO ASPIRATO
55 –SELEZIONATRICE OTTICA N.4
56 –METAL DETECTOR
57 –METAL DETECTOR
58 –METAL DETECTOR
59 –SELEZIONATRICE OTTICA N.5
60 –SELEZIONATRICE OTTICA N.6
61 –METAL DETECTOR
62 –TRAMOGGIA DI POLMONAZIONE

– ZONE DI TRANSITO
n°e – AREE ADIBITE ALLO STOCCAGGIO DEI MATERIALI IN ENTRATA DELL'IMPIANTO
n°u – AREE ADIBITE ALLO STOCCAGGIO DEI MATERIALI IN USCITA DELL'IMPIANTO
– AREE ADIBITE AI MATERIALI IN LAVORAZIONE
– CASSONI IN INGRESSO/USCITA IN ATTESA DI ESSERE SCARICATI/CARICATI
– MPS – MATERIA PRIMA SECONDARIA

COMUNE DI SANDRIGO
VICENZA

PROGETTO:
RILIEVO CAPANNONE ARTIGIANALE ED UFFICI CON PIAZZALE ESTERNO DI PERTINENZA IN VIA L. GALVANI 26/2

Committente: ESO-RECYCLING S.R.L.
IMPIANTO VIA L.GALVANI 26/2-36066 SANDRIGO
N.C.F. p IVA 02887100242

Progettista:
Geom. Barci Vittorio

tavola LAYAUT GENERALE DI PROGETTO PIANTA PIAZZALE ESTERNO DEPOSITO PIANTA MACCHINARI PLANIMETRIA	
arch.	*tav. n.* 1
data feb 2016	*scala* 1:2000 1:200

STUDIO PROGETTAZIONE
BARCI GEOM.VITTORIO
C.F.: BRCVTR50D14H829X P.– I.V.A. :00650280241
STUDIO P.zza Matteotti 13 – 36066 SANDRIGO (VI)
Tel/Fax–0444659852 – Cell. 3393974180

A TERMINI DI LEGGE CI RISERVIAMO LA PROPRIETA' DEL PRESENTE DISEGNO,FACENDO DIVIETO A TERZI DI RIPRODURLO O FOTOCOPIARLO ANCHE IN PARTE,SENZA NOSTRA AUTORIZZAZIONE SCRITTA.