




STATO DI FATTO

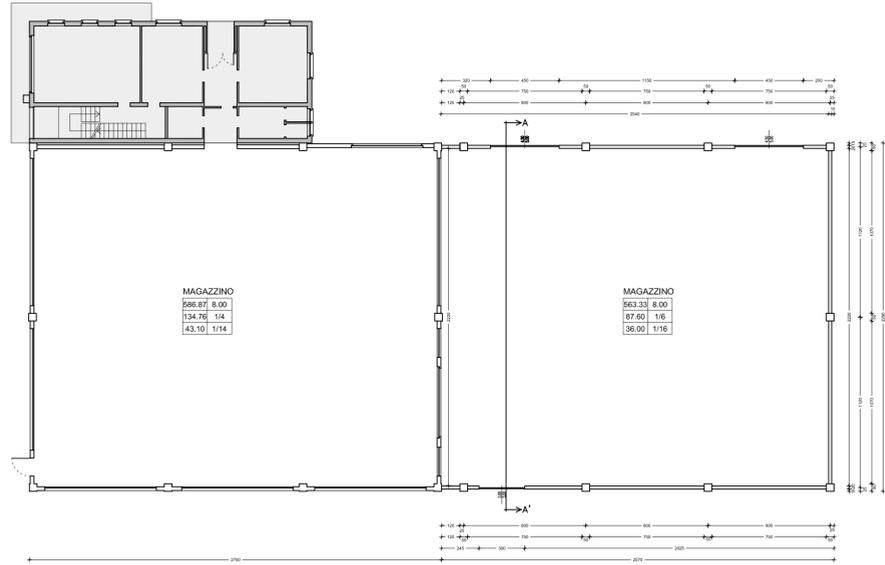


PIANO TERRA
-stato di fatto-
scala 1:200

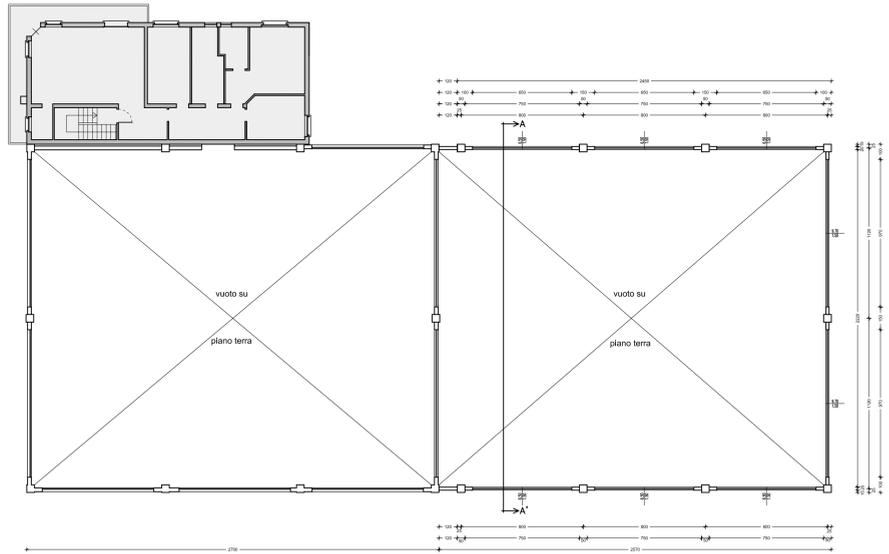


PIANO PRIMO
-stato di fatto-
scala 1:200

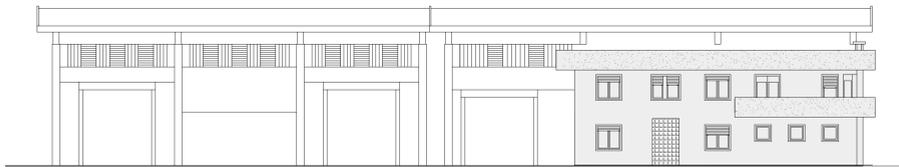


PROSPETTO OVEST
-stato di fatto-
scala 1:200

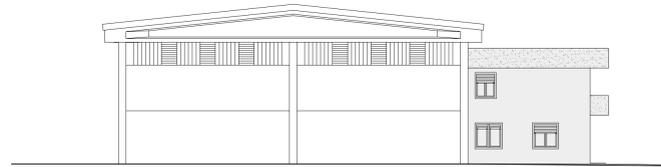


PROSPETTO NORD
-stato di fatto-
scala 1:200

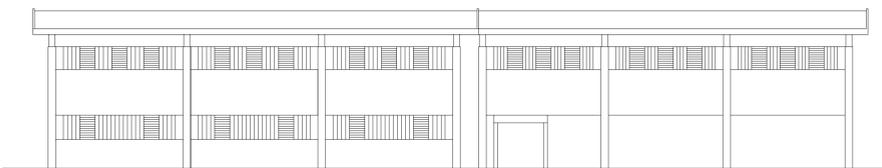

PROSPETTO EST
-stato di fatto-
scala 1:200

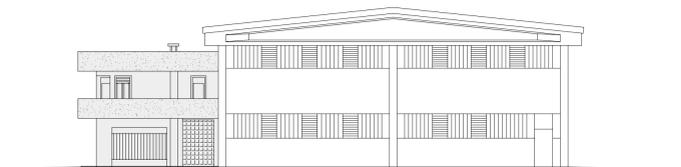


PROSPETTO SUD
-stato di fatto-
scala 1:200

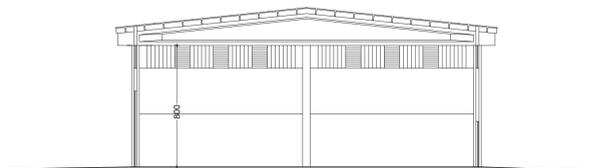


SEZIONE A-A
-stato di fatto-
scala 1:200

PROGETTO

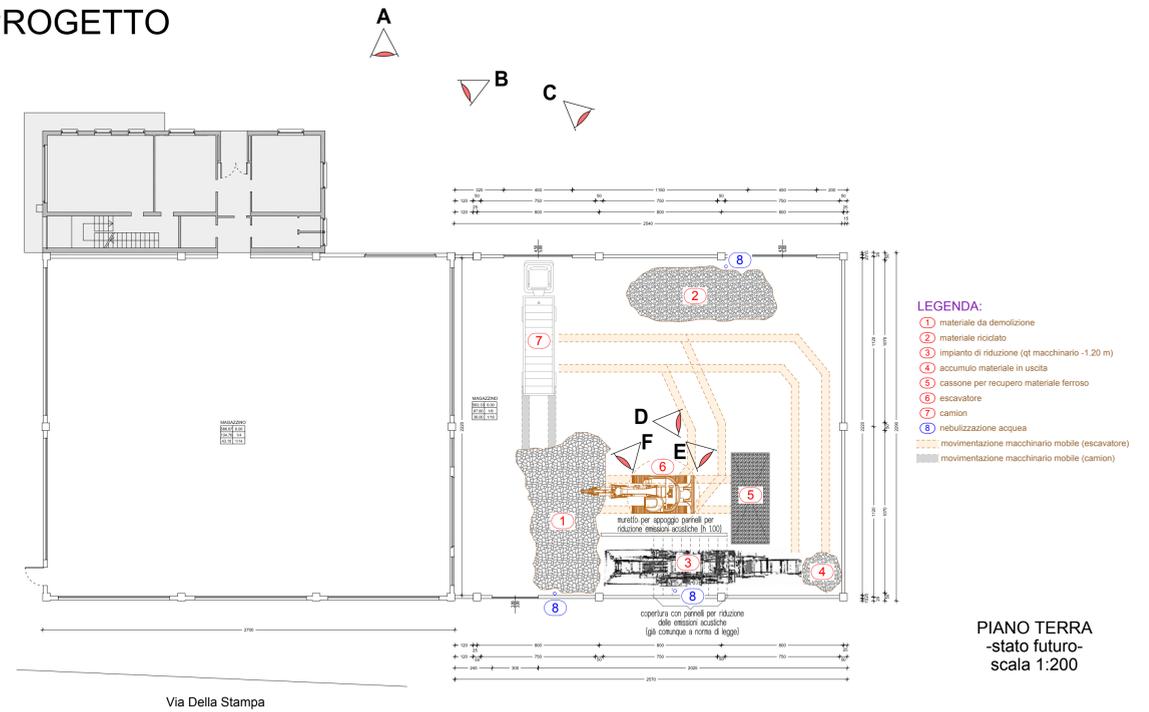

PIANO TERRA
-stato futuro-
scala 1:200

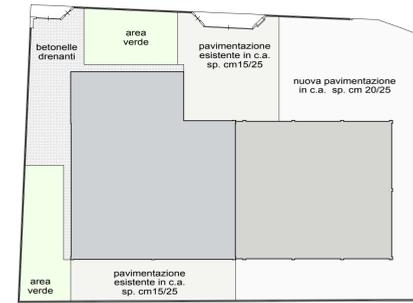

PLANIMETRIA
-stato futuro-
- scala 1:500 -



REGIONE VENETO - PROVINCIA DI VICENZA
COMUNE DI TRISSINO

IMPIANTO DI RECUPERO DI RIFIUTI INERTI
IN COMUNE DI TRISSINO (VI)

RICHIESTA DI AUTORIZZAZIONE IN PROCEDURA ORDINARIA

C02

PLANIMETRIA STATO DI FATTO
PLANIMETRIA DI PROGETTO

Data emissione
Luglio 2015

Scala
SCALA 1:200 - 1:500

I Progettisti



Studio di Ingegneria
Ing. FAGGION DORIANO
Geom. ZULPO SILVANO
Via Stazione 56 int. 8 - 36070 Trissino (VI) Italia
Tel. 0445 430491 (2 linee r.a.) Fax. 0445 498840
e-mail: info@faggionzulpo.it

Il Committente

Ditta F.B.P.
Via Turcato Francesco & figli SNC
Via Vicenza - 36070 Trissino (VI)
Tel. 0445-691390 Fax 0445-698721
Part. IVA 02430610242
Reg. Imp. 31282V1116
R.E.A. 230345



DOLOMITI STUDIO
dott.ssa CENTOMO CLAUDIA, Ing. DAL PEZZO MARCO
collaboratore dott. Carlo Klausner
Piazza Dolomiti 8 A - 36076 Recoaro Terme (VI) Italia
Tel/fax 0445 780229
e-mail: info@dolomitistudio.it