


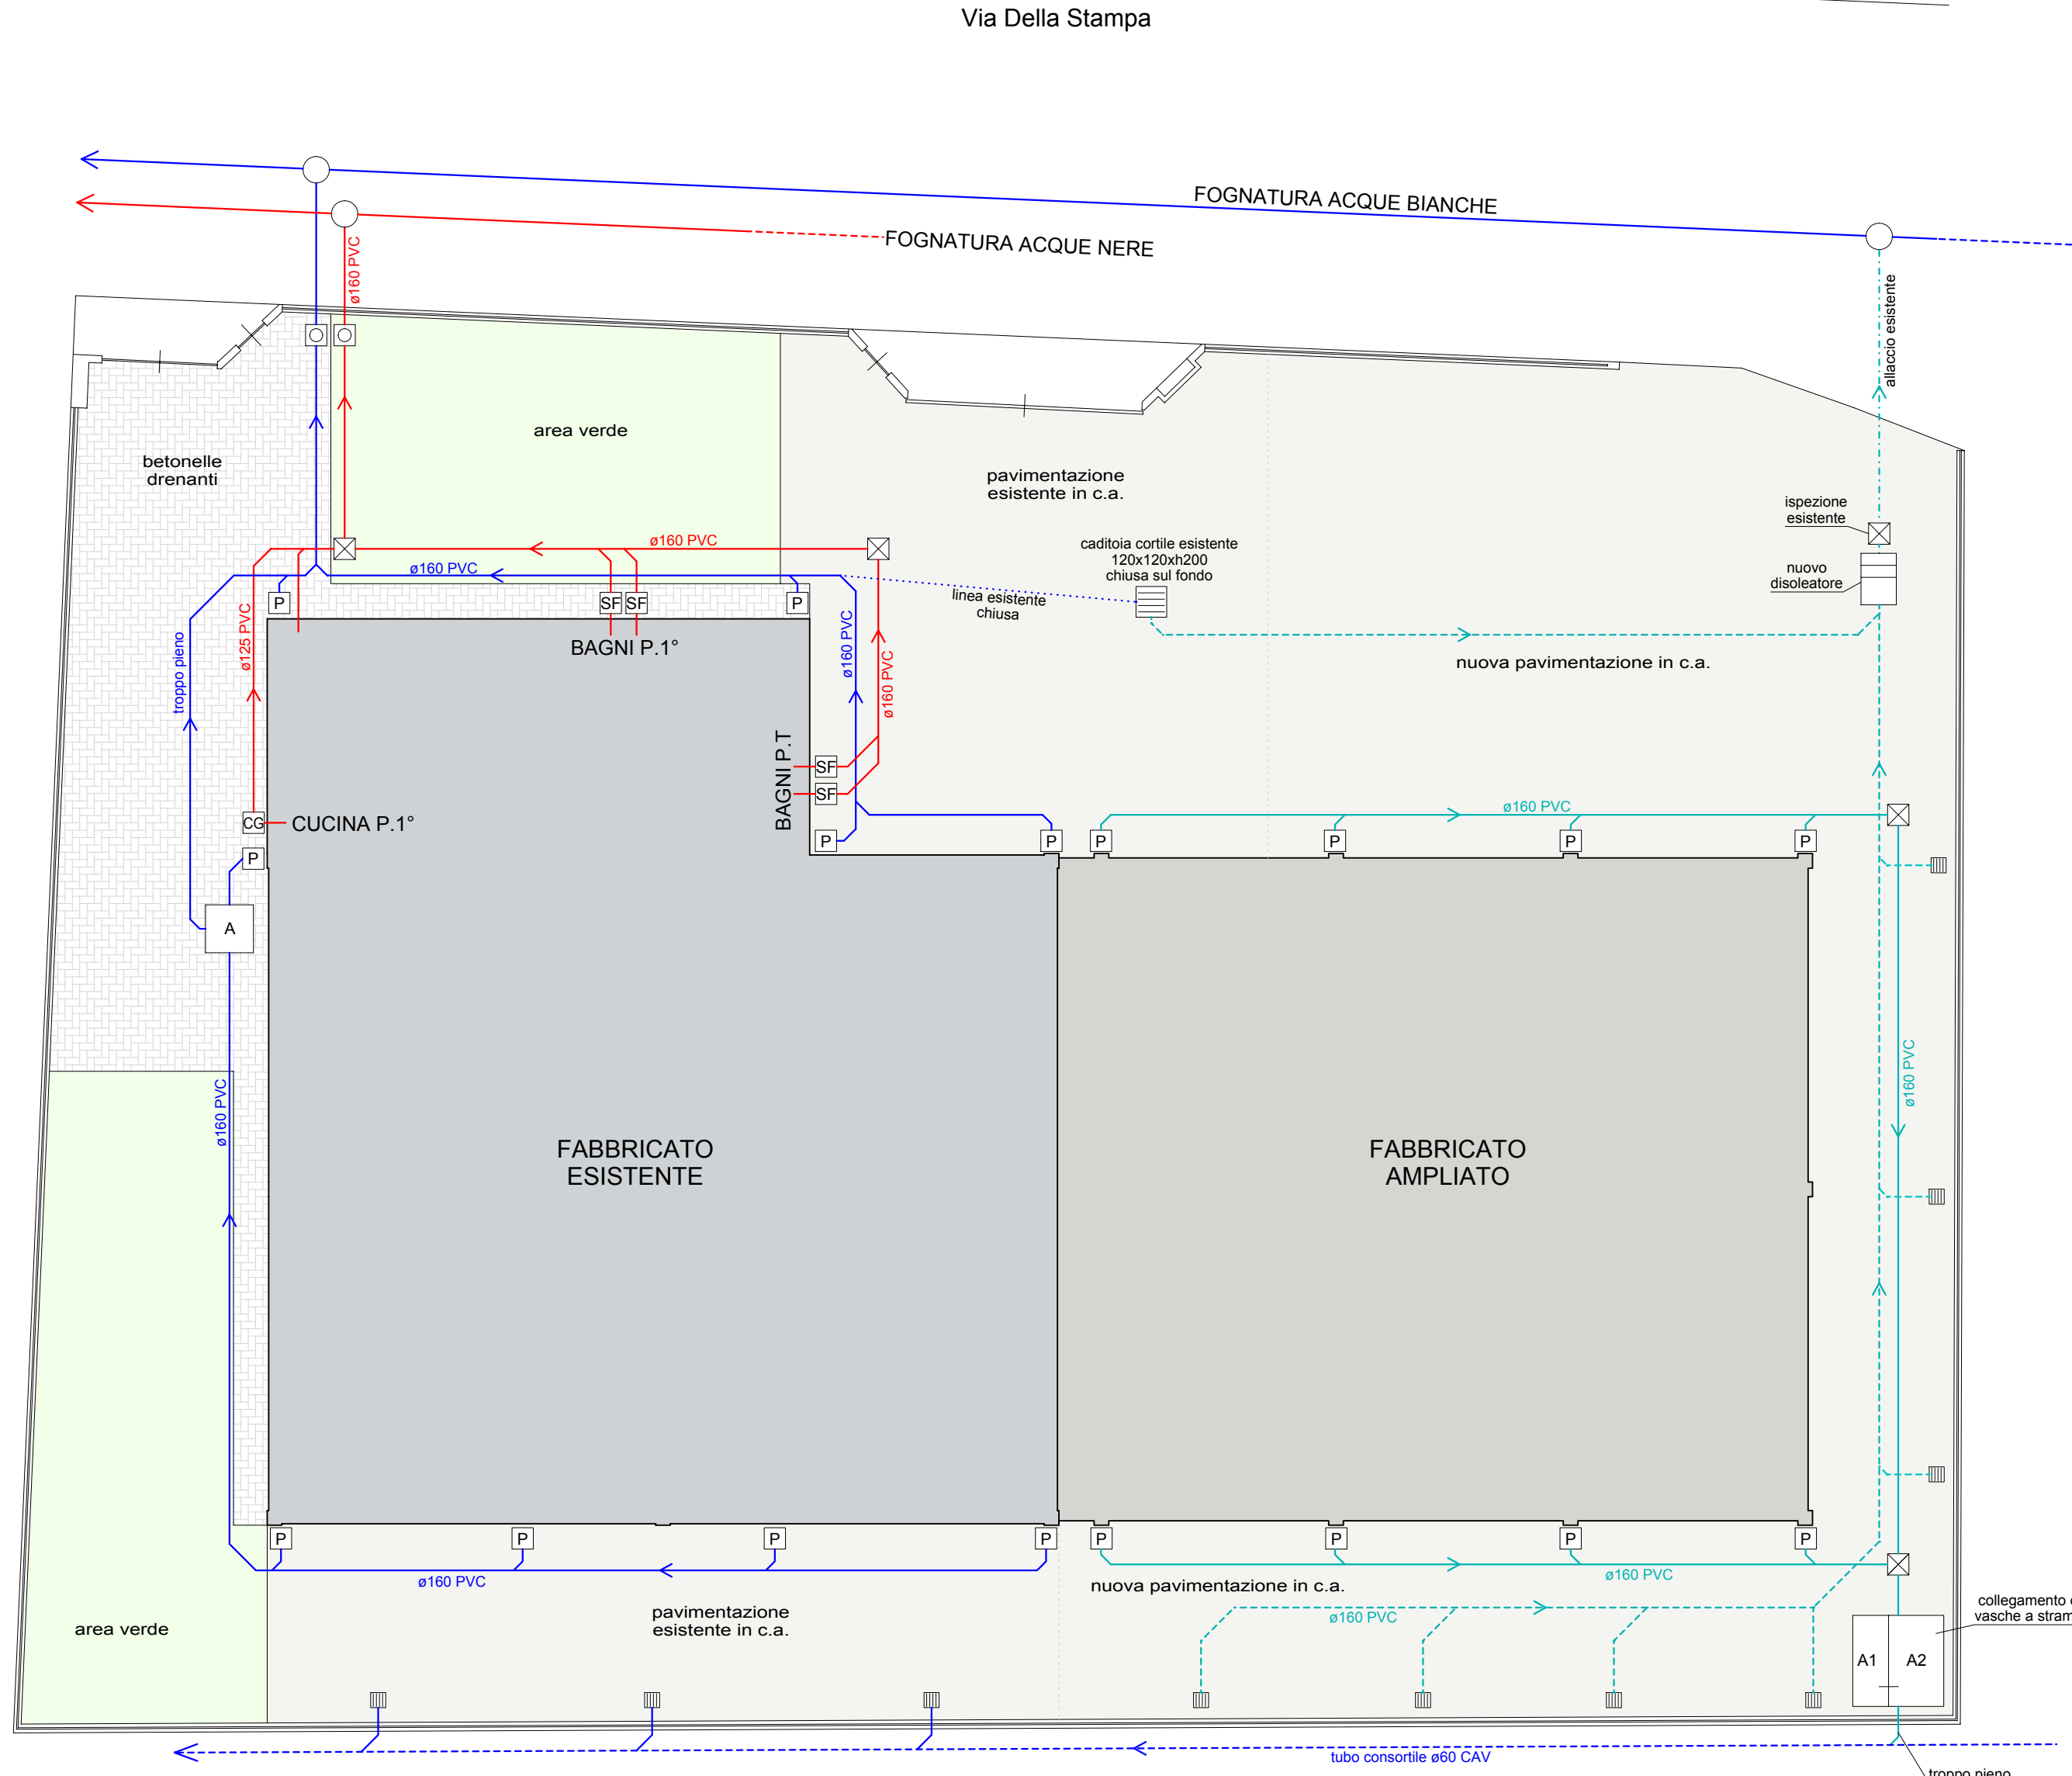

PLANIMETRIA SCARICHI
- scala 1:200 -

LEGENDA

SF

SIFONE FIRENZE

CG

CONDENSA GRASSI

☒

POZZETTO ISPEZIONE

P

PLUVIALI

▨

CADITOIA ESISTENTE PIAZZALE

▨

CADITOIA cm 40x40

○

ISPEZIONE COMUNALE

▨

DECANTAZIONE/SEDIMENTAZIONE

▨

NUOVO DISOLEATORE

○

POZZETTO DI RACCORDO ALLA LINEA FOGNARIA

A

VASCA DI RACCOLTA IN C.A.V. mc 9.00


A1 A2

VASCHE DI RECUPERO PER NEBULIZZAZIONE DI MITIGAZIONE DEL FRANTOIO
A1= mc 8.00 A2= mc 20.00

LINEA ACQUE BIANCHE


LINEA ACQUE BIANCHE

LINEA ACQUE NERE

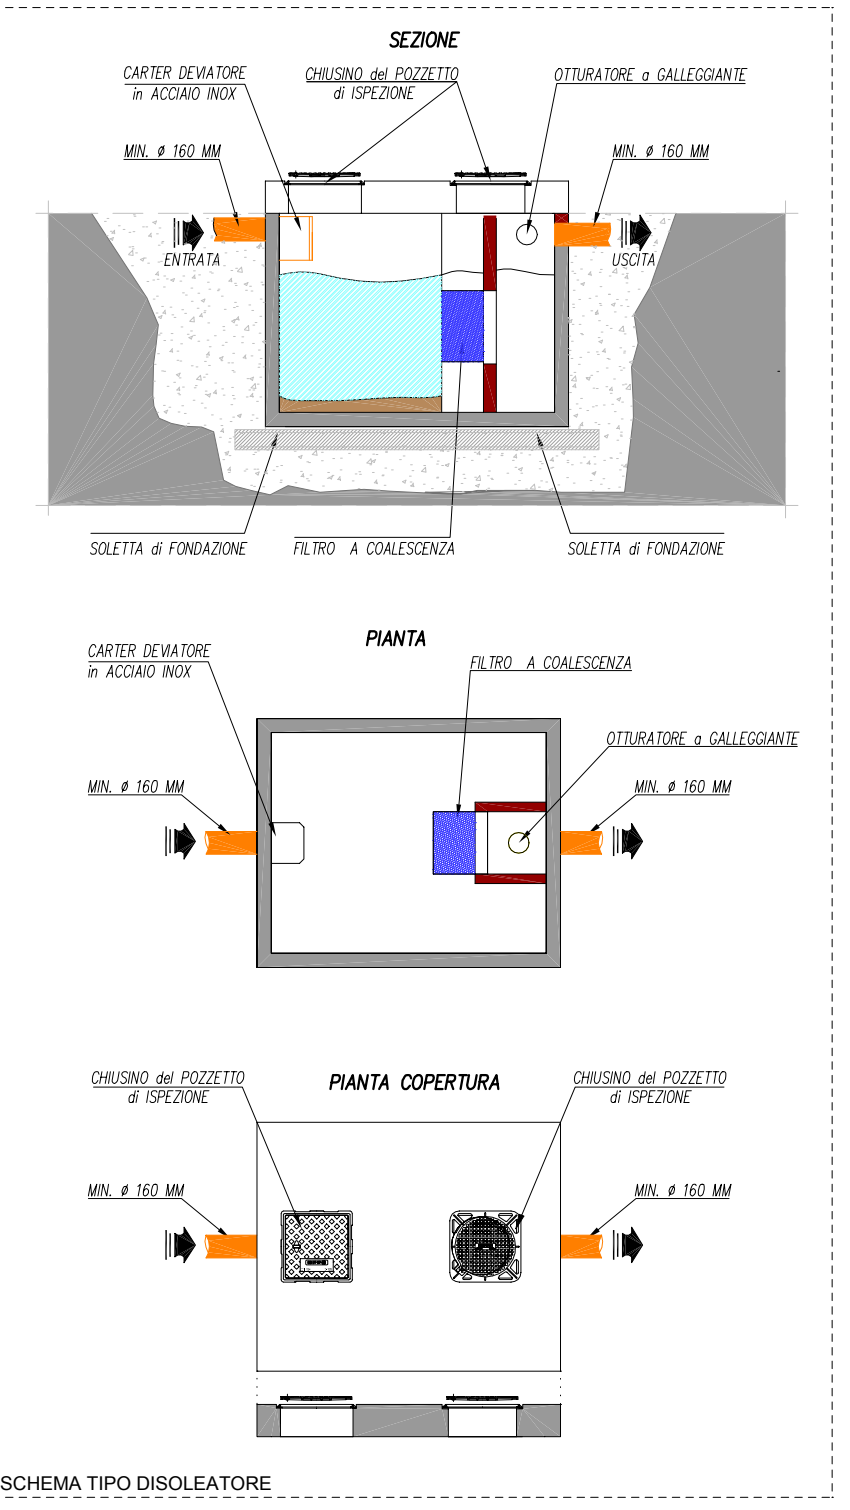


SUPERFICI DRENANTI E IMPERMEABILI	
mq. 250.00	area verde (drenante)
mq. 226.60	betonelle (drenante)
mq. 1139.16	pavimentazione in c.a. (impermeabile)


SUPERFICIE COPERTA FABBRICATO	
mq. 762.52	fabbricato esistente
mq. 579.39	fabbricato ampliato

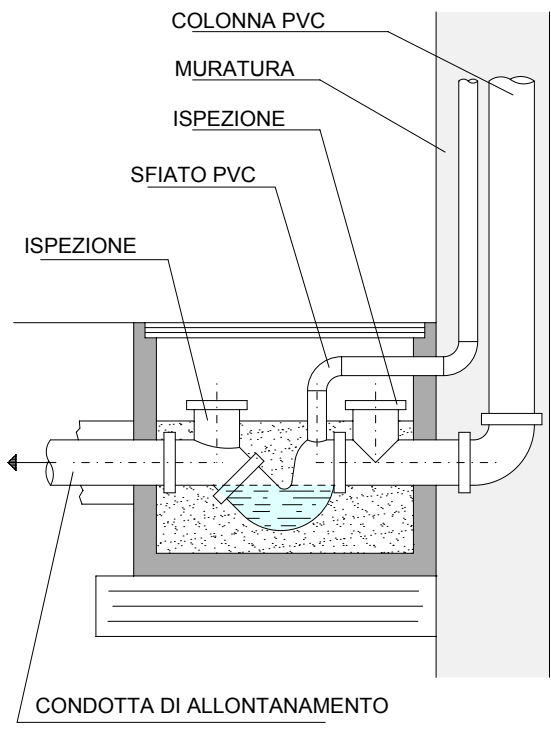


POZZETTO SIFONE FIRENZE
ACQUE NERE ISPEZIONABILE
Scala 1:10

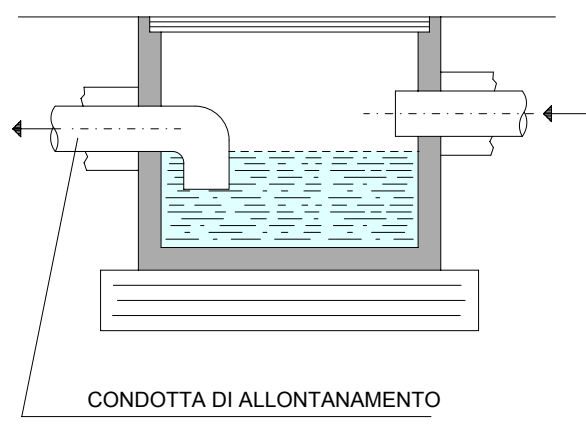


POZZETTO SIFONATO
ACQUE GRASSE
Scala 1:10

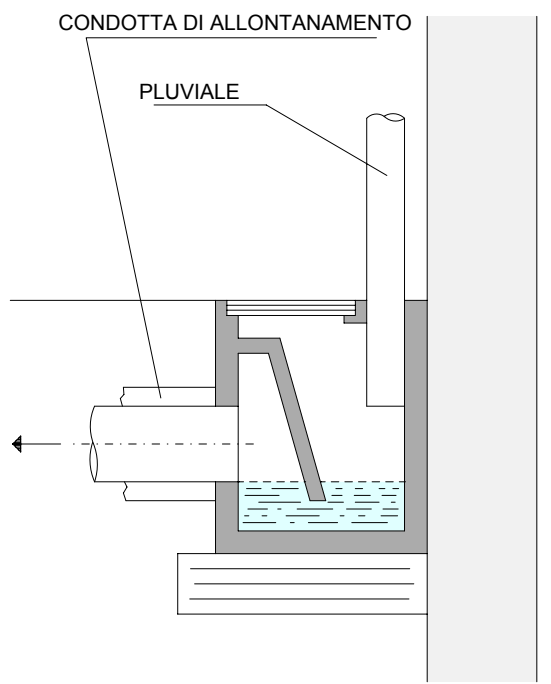

POZZETTO RACCOLTA
ACQUE PIOVANE
Scala 1:10

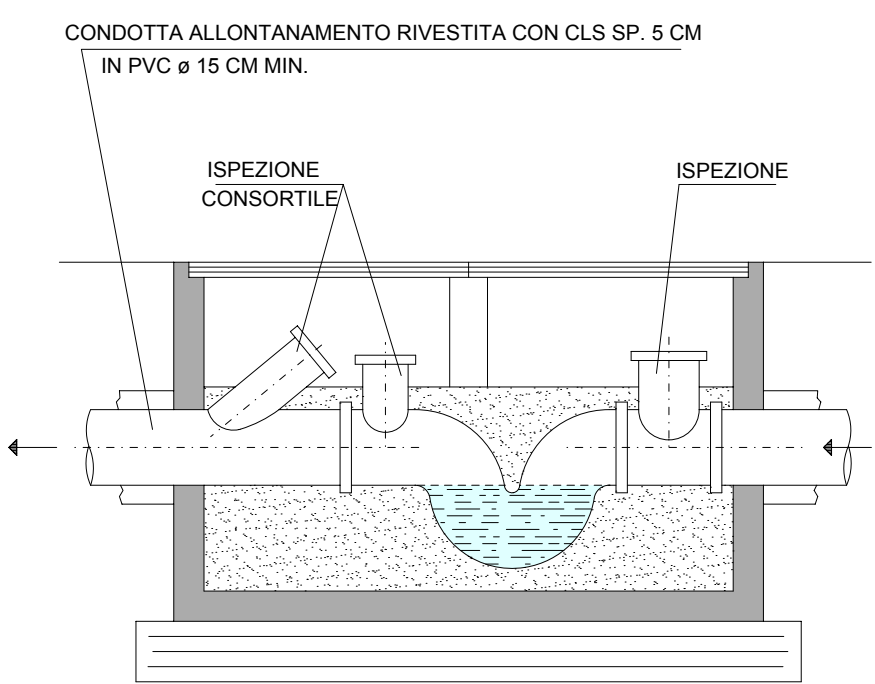

POZZETTO ISPEZIONE ACQUE
NERE CONSORTILE
Scala 1:10

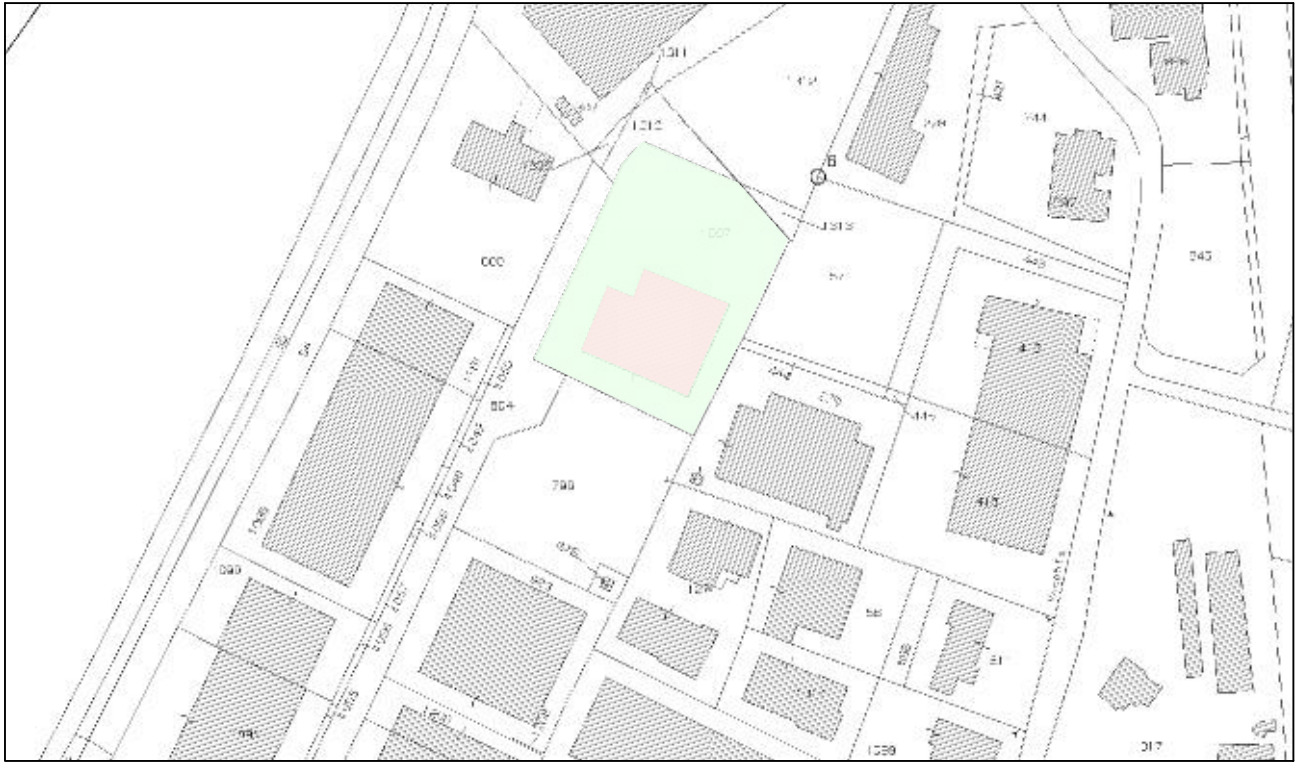

COMUNE DI TRISSINO - ESTRATTO DI MAPPA - FOGLIO N. 19 MAPPALE N. 1097
SCALA 1:2000



COMUNE DI TRISSINO - NUOVO PRG VIGENTE GIUSTO D.P.G.R. N. 1352
DEL 07/05/2004 PUBBLICATO NEL BOLL. UFF. REGIONE VENETO N. 55 DEL 01/06/2004
ZONA D 11/34 - ARTIGIANALE ED INDUSTRIALE DI COMPLETAMENTO

REGIONE VENETO - PROVINCIA DI VICENZA

COMUNE DI TRISSINO

IMPIANTO DI RECUPERO DI RIFIUTI INERTI IN COMUNE DI TRISSINO (VI)

RICHIESTA DI AUTORIZZAZIONE IN PROCEDURA ORDINARIA

C03

PLANIMETRIA DI RACCOLTA E SMALTIMENTO ACQUE REFLUE

Data emissione
Luglio 2015

Scala
SCALA 1:200

I Progettisti



Studio di Ingegneria
ing. FAGGION DORIANO
Geom. ZULPO SILVANO
Via Stazione 56 int. 8 - 36070 Trissino (Vi) Italia
Tel. 0445 491300 Fax 0445 498721
Reg. Imp. 02430610242
e-mail: info@faggionzulpo.it



DOLOMITI STUDIO
dott.ssa CENTOMO CLAUDIA, ing. DAL PEZZO MARCO
collaboratore dott. Carlo Klaudatos
Piazza Dolomiti 8 A - 36076 Recoaro Terme (Vi) Italia
Tel/fax 0445 780229
e-mail: info@dolomitistudio.it

Il Committente

Ditta F.B.P.
di Turcato Francesco & figli SNC
Via Vicenza - 36070 Trissino (VI)
Tel. 0445-491300 Fax 0445-498721
Part. IVA 02430610242
Reg. Imp. 31282V1116
R.E.A. 230345