

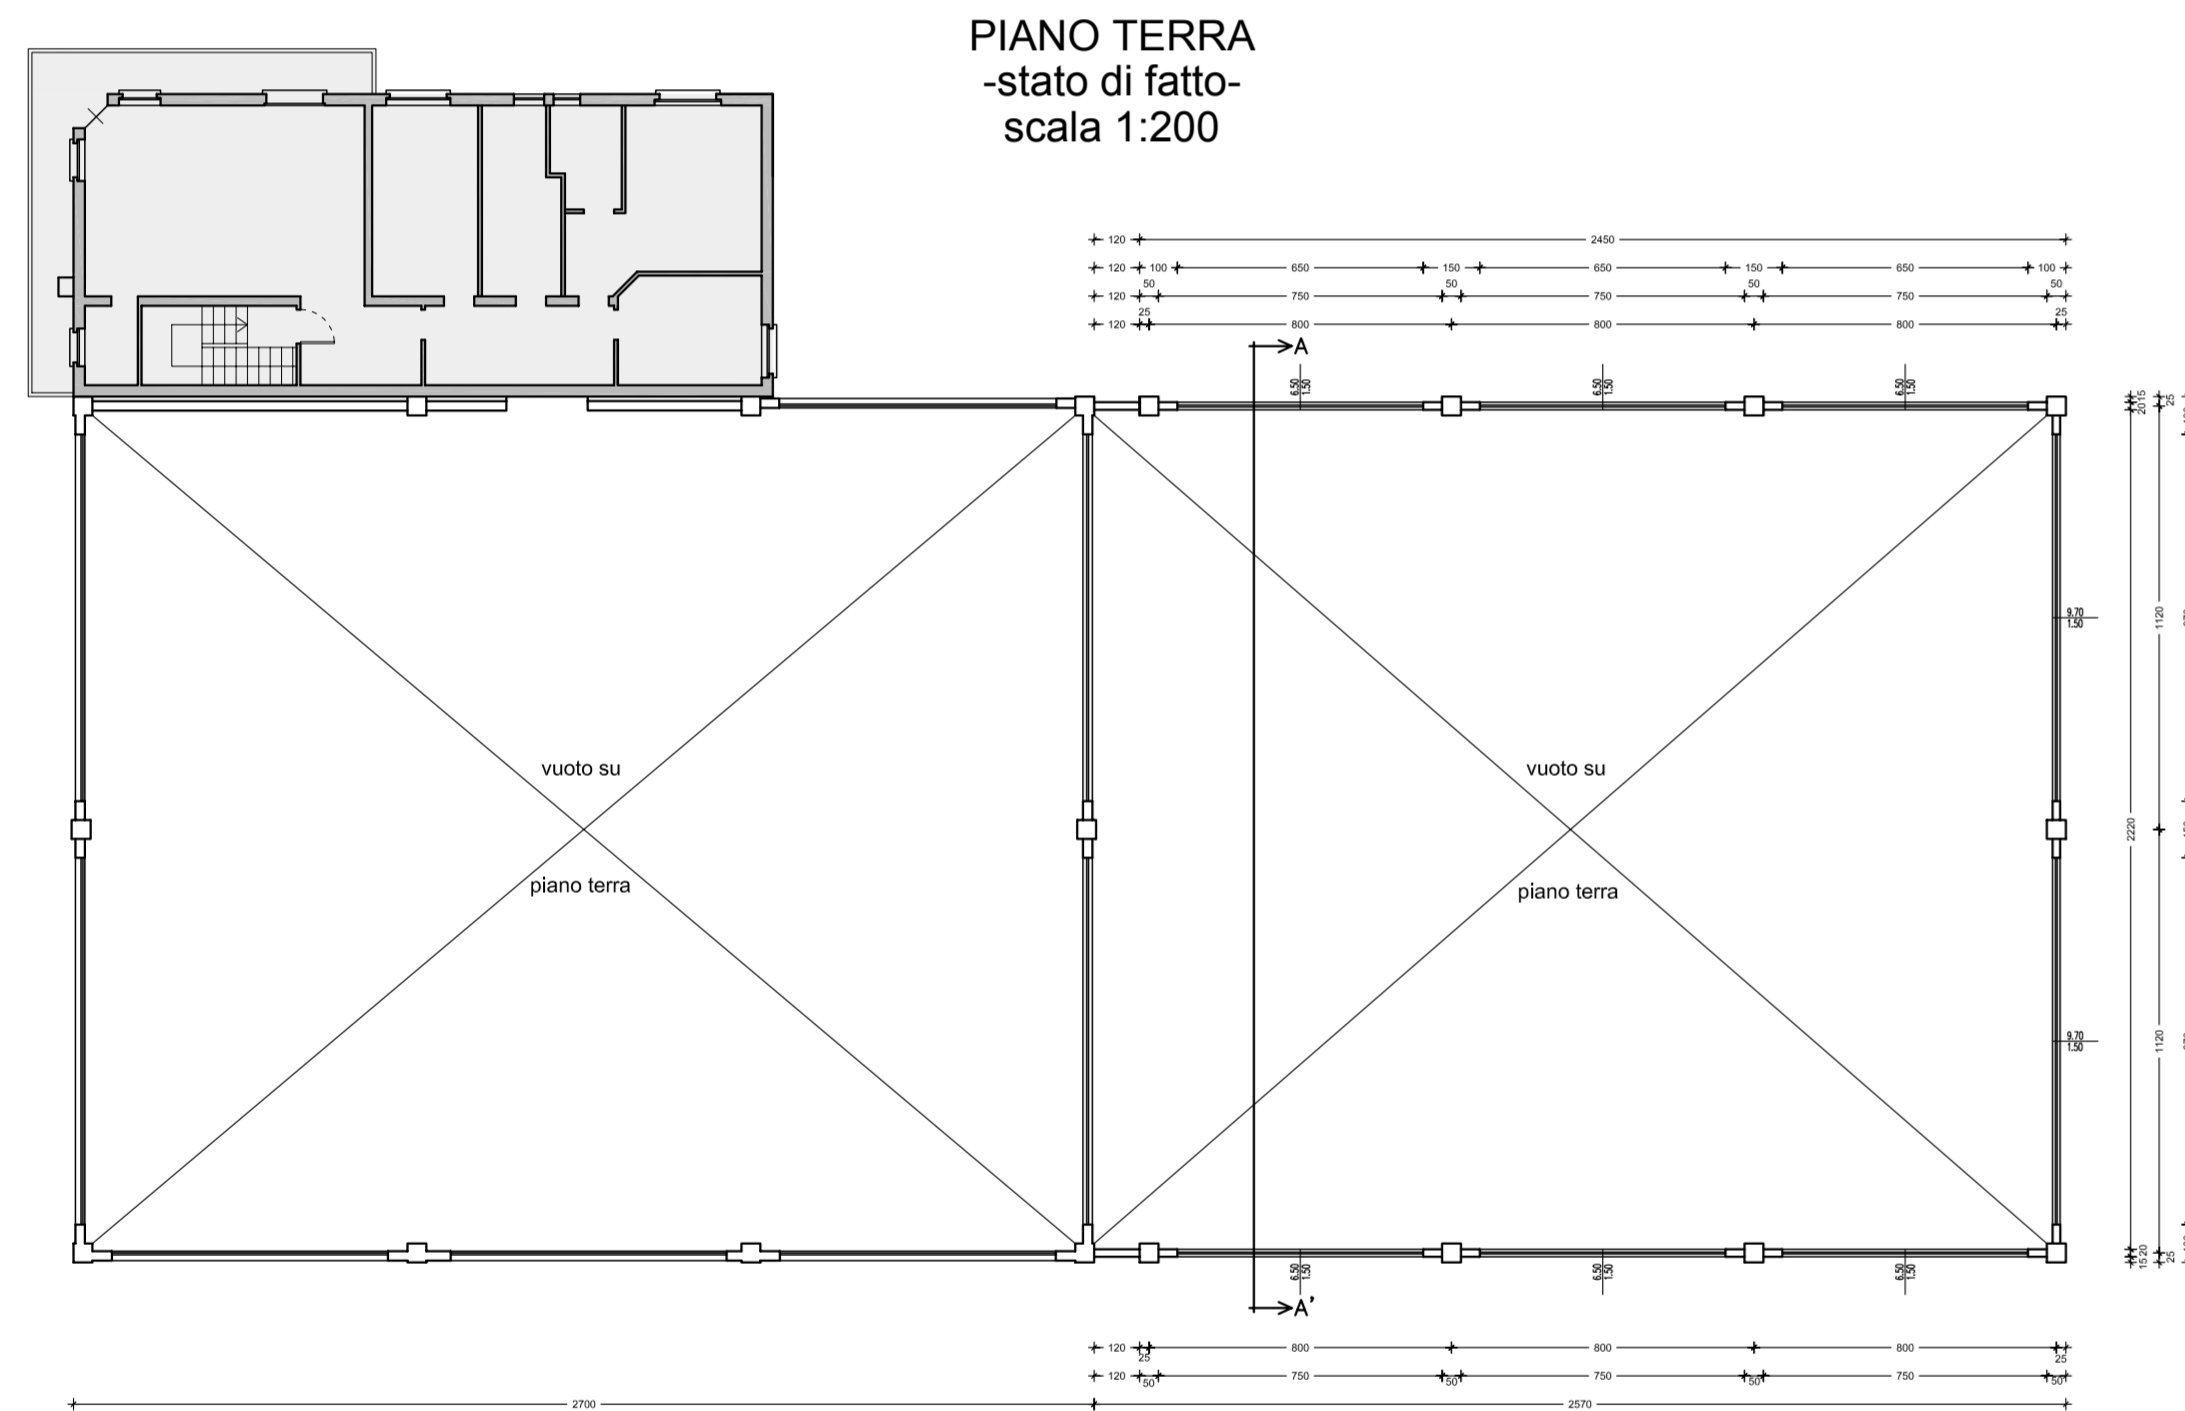


STATO DI FATTO

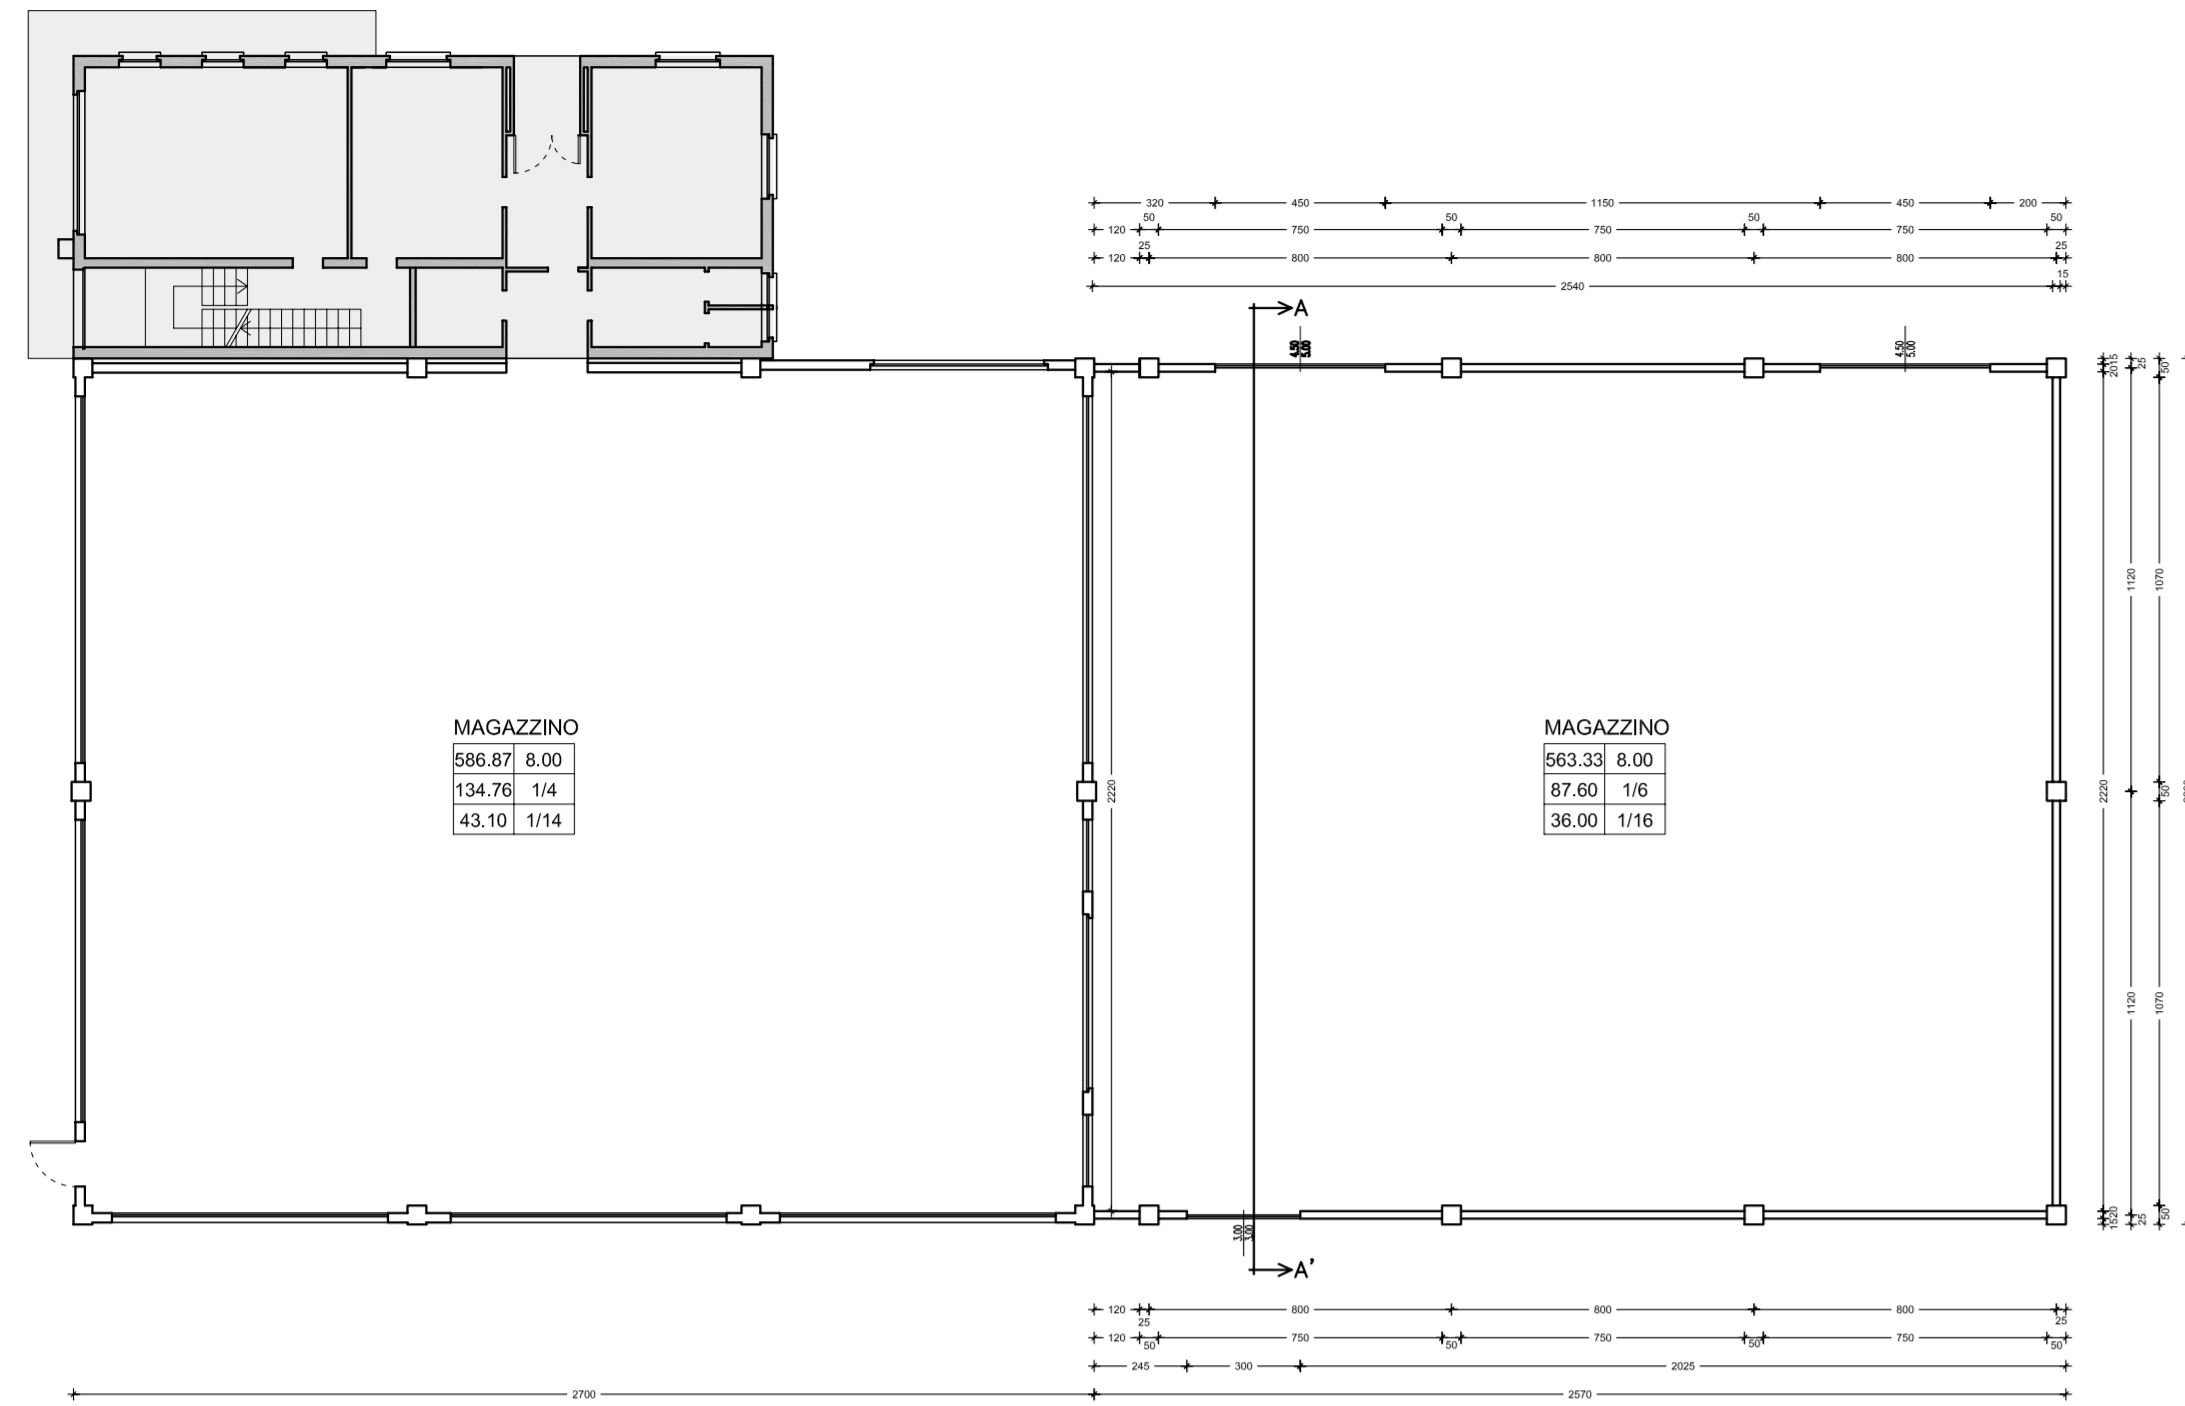


PIANO TERRA
-stato di fatto-
scala 1:200


PIANO PRIMO
-stato di fatto-
scala 1:200

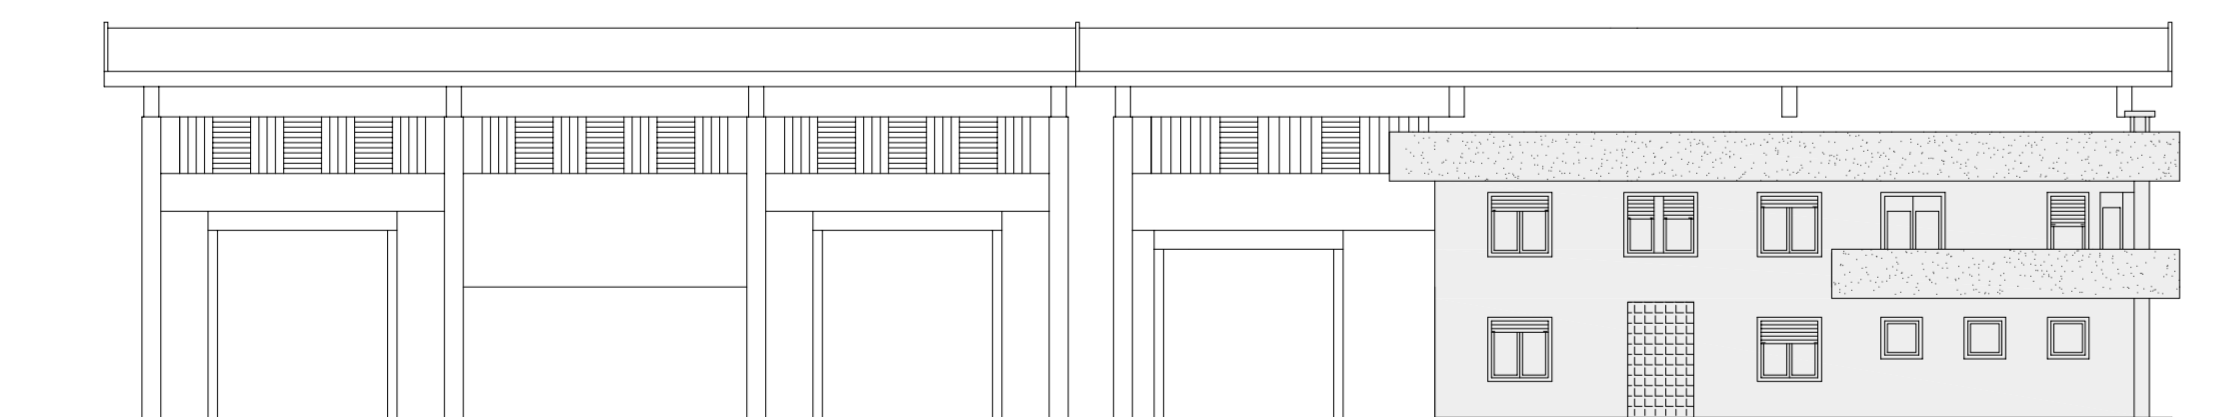


PROSPETTO OVEST
-stato di fatto-
scala 1:200

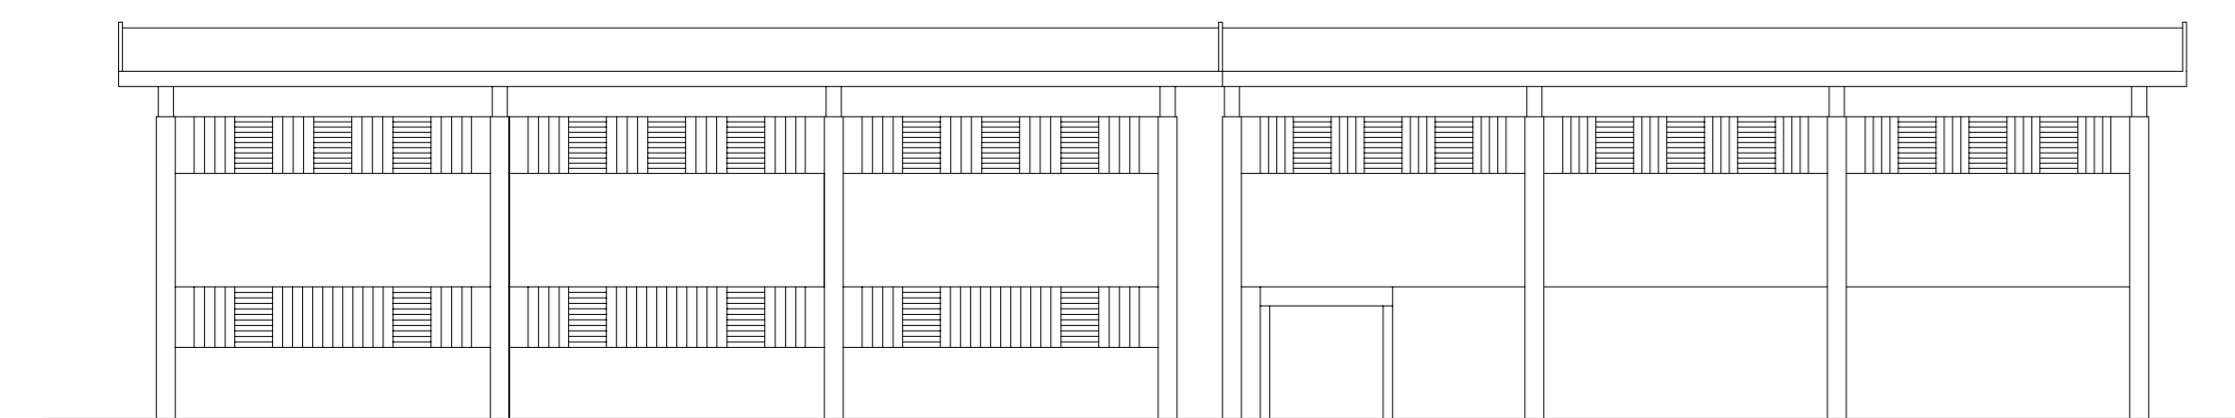


PROSPETTO EST
-stato di fatto-
scala 1:200

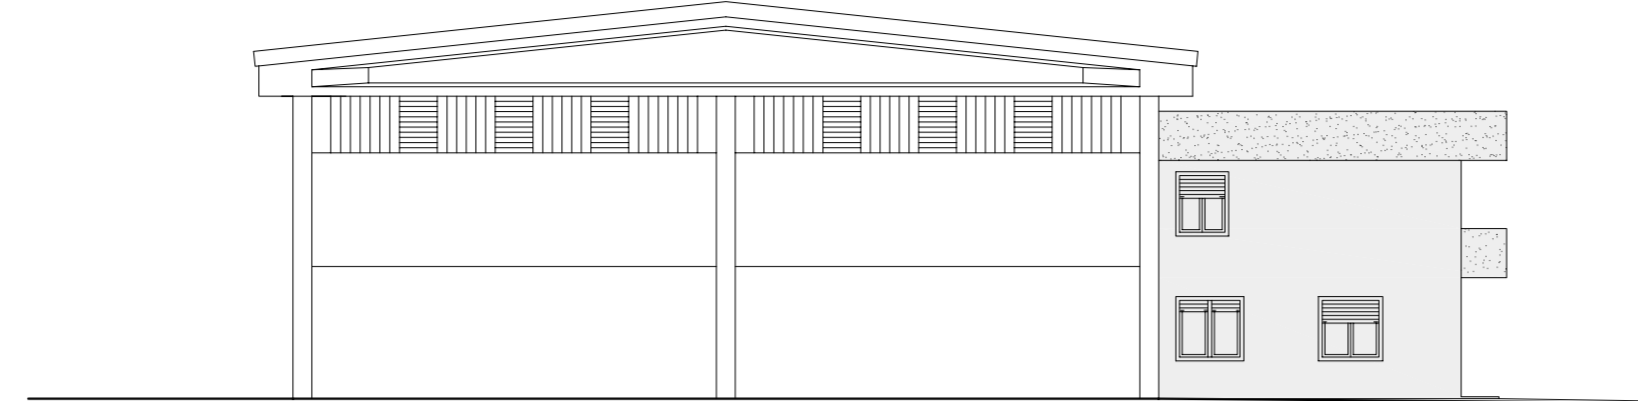

PROSPETTO NORD
-stato di fatto-
scala 1:200

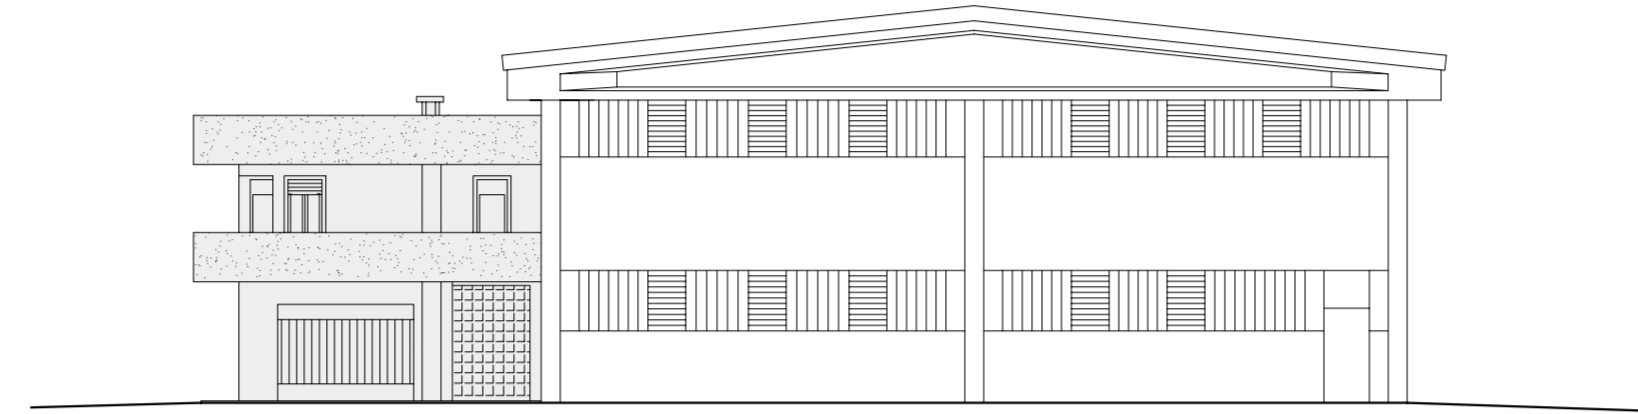


PROSPETTO SUD
-stato di fatto-
scala 1:200

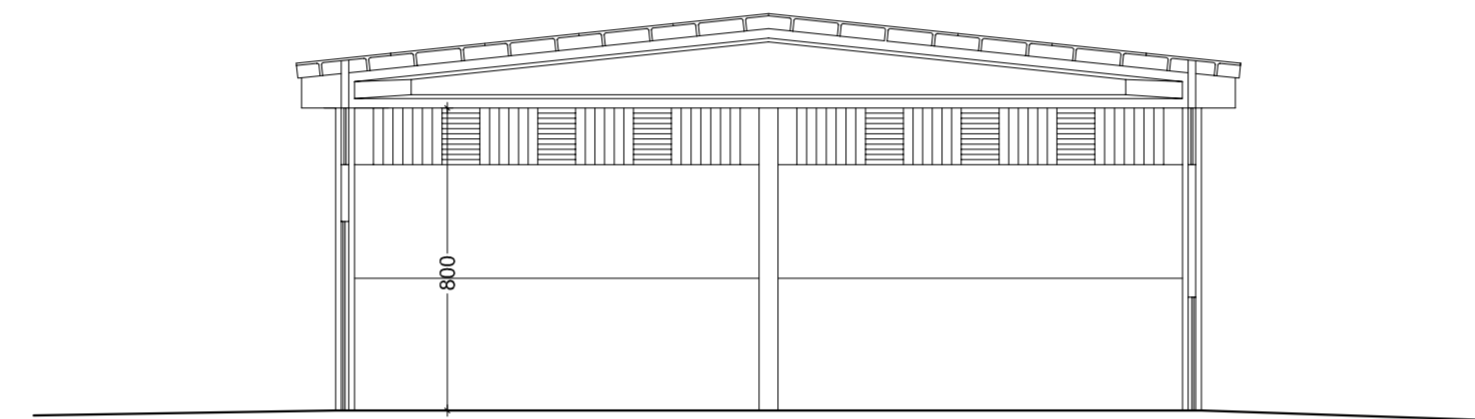


SEZIONE A-A
-stato di fatto-
scala 1:200

PROGETTO

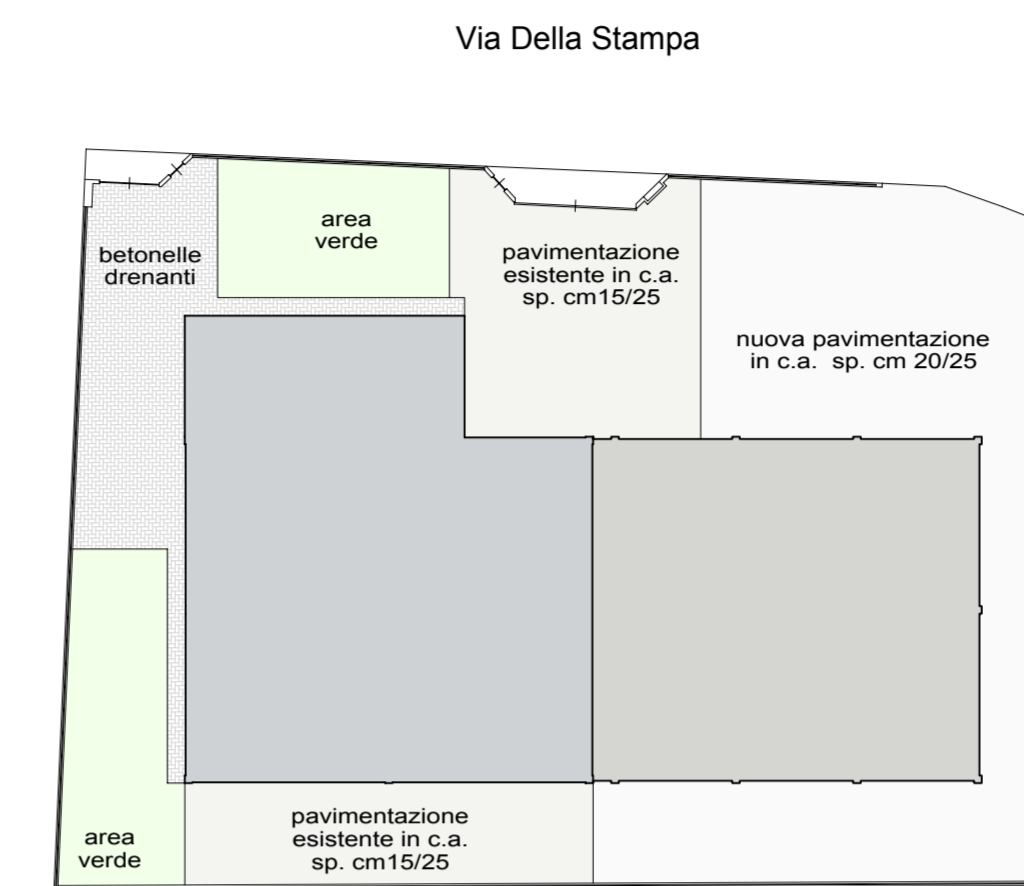

PLANIMETRIA
-stato futuro-
- scala 1:500 -

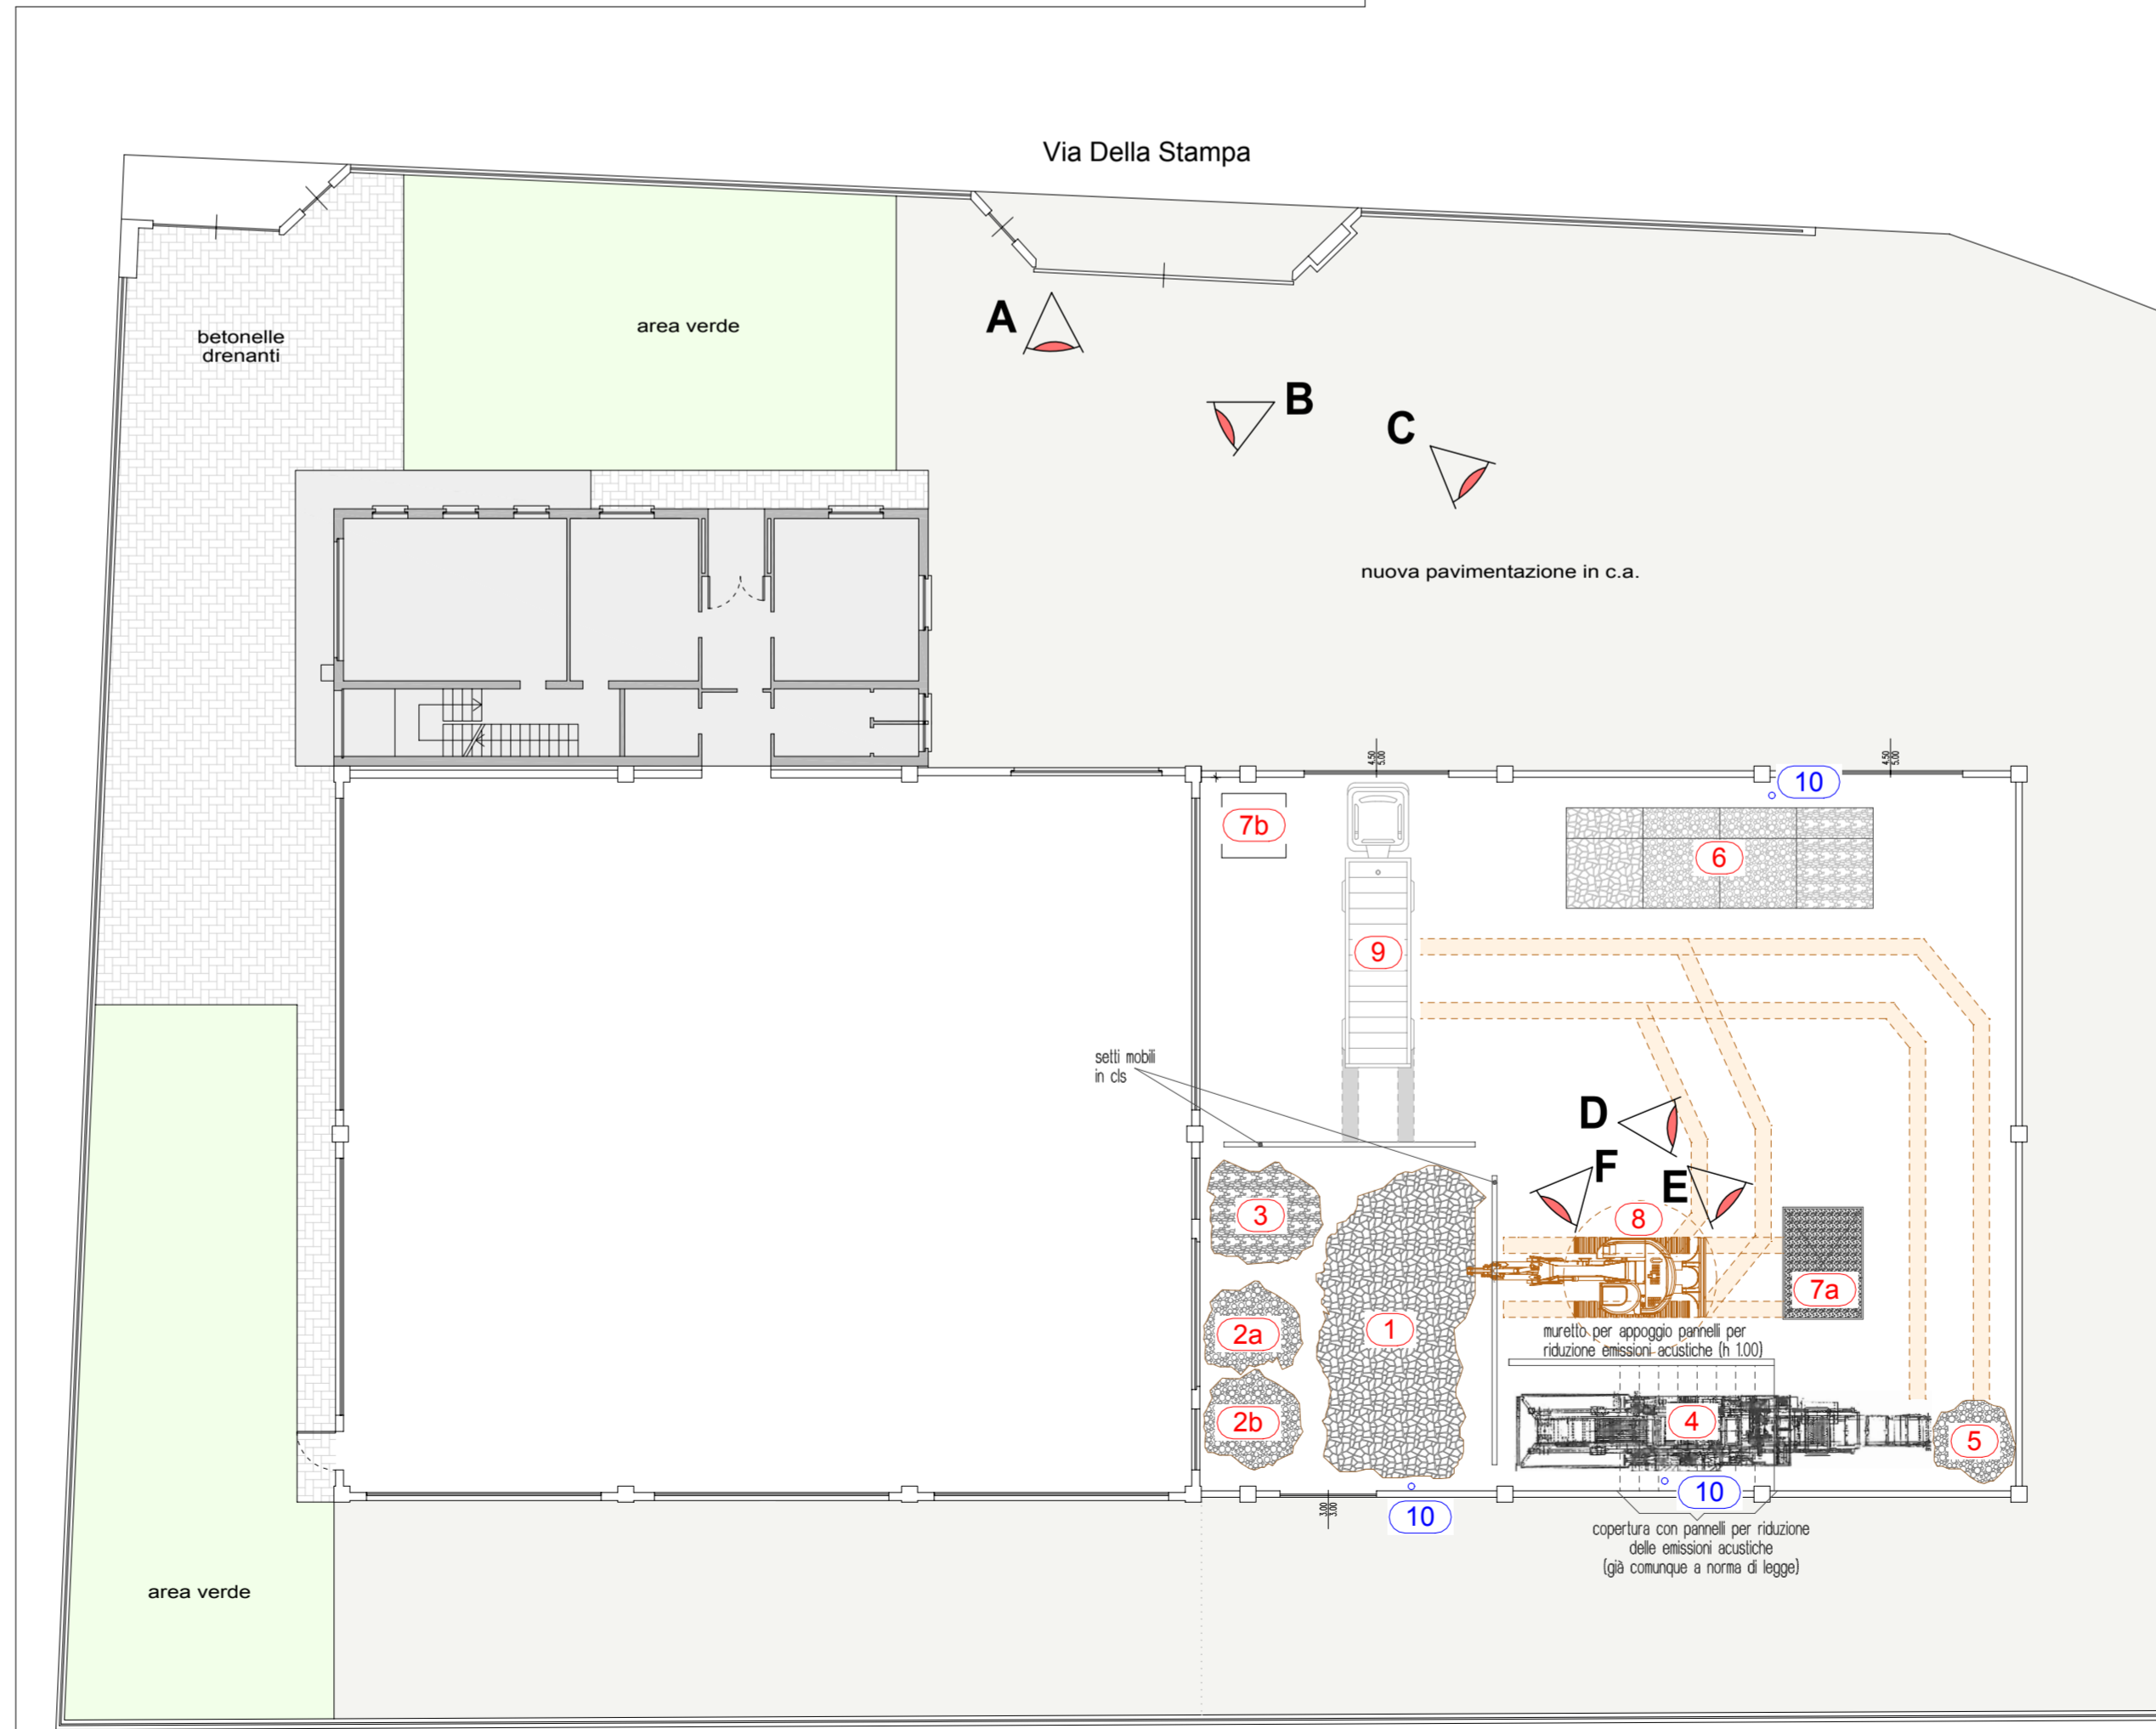

PIANO TERRA
-stato futuro-
scala 1:200

- LEGENDA:**
- 1 materiale da demolizione cod. CER 17.09.04
 - 2a materiale cod. CER 17.05.04 (TAB A)
 - 2b materiale cod. CER 17.05.04 (TAB B)
 - 3 demolizioni selettive cod. CER 17.01.07
 - 4 impianto di riduzione (qt macchinario -1.20 m)
 - 5 accumulo materiale in uscita
 - 6 materiale riciclato (stoccaggio MPS)
 - 7a suddiviso in materiale da analizzare o meno
 - 7a cassone per recupero materiale ferroso
 - 7b cassone per altro rifiuto
 - 8 escavatore
 - 9 camion
 - 10 nebulizzazione acqua
 - movimentazione macchinario mobile (escavatore)
 - movimentazione macchinario mobile (camion)



REGIONE VENETO - PROVINCIA DI VICENZA
COMUNE DI TRISSINO

IMPIANTO DI RECUPERO DI RIFIUTI INERTI
IN COMUNE DI TRISSINO (VI)
RICHIESTA DI AUTORIZZAZIONE IN PROCEDURA ORDINARIA

STATO DI FATTO
e
STATO DI PROGETTO

Elaborato: **C02**

Data emissione: Settembre 2015 Revisione: 01 Scala: varie

I Progettisti

Studio di Ingegneria
Ing. FAGGION DORIANO
geom. ZULPO SILVANO
Via Stazione 56, n. 8 - 36070 Trissino (VI) Italia
Tel. 0445 490491 (2 linee r.a.) Fax. 0445 498840
e-mail: info@aggiornzulpo.it

Il Committente

Ditta F.B.P.
di Turcato Francesco & Figli SNC
Via Vicenza - 36070 Trissino (VI)
Tel. 0445 491390 Fax 0445 498721
Part. IVA: 02430010242
Reg. Imp. 31292 VI 116
R.E.A. 230345

DOCT. Carlo Klaukatos
Via Divisione Julia, 21 - 36078 Valsugno (VI) Italia
Cod. 347 9040143
e-mail: klaukatos@gmail.com