




PLANIMETRIA SCARICHI
- scala 1:200 -

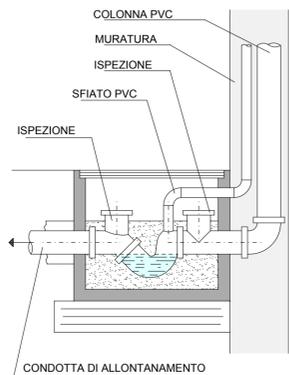


**POZZETTO SIFONE FIRENZE
ACQUE NERE ISPEZIONABILE**
Scala 1:10

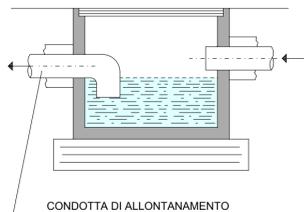


**POZZETTO SIFONATO
ACQUE GRASSE**
Scala 1:10

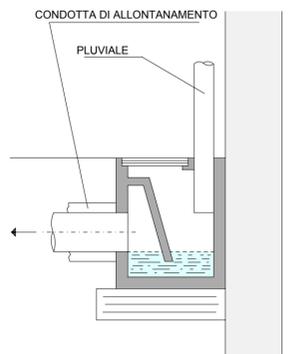

**POZZETTO RACCOLTA
ACQUE PIOVANE**
Scala 1:10

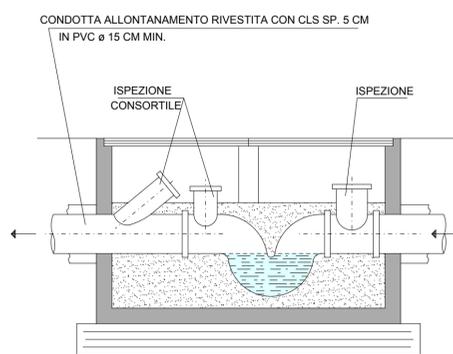

**POZZETTO ISPEZIONE ACQUE
NERE CONSORTILE**
Scala 1:10

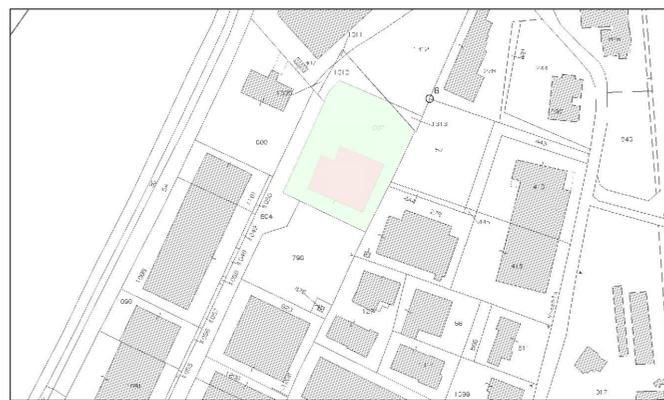


COMUNE DI TRISSINO - ESTRATTO DI MAPPA - FOGLIO N. 19 MAPPALE N. 1097
SCALA 1:2000




COMUNE DI TRISSINO - NUOVO PRG VIGENTE GIUSTO D.P.G.R. N. 1352
DEL 07/05/2004 PUBBLICATO NEL BOLL. UFF. REGIONE VENETO N. 55 DEL 01/06/2004
ZONA D 11/34 - ARTIGIANALE ED INDUSTRIALE DI COMPLETAMENTO


PARTICOLARE BACINO DI INVASO
scala 1:50

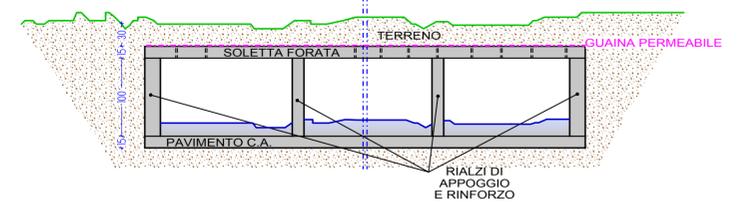

SCHEMA TIPO DISOLEATORE

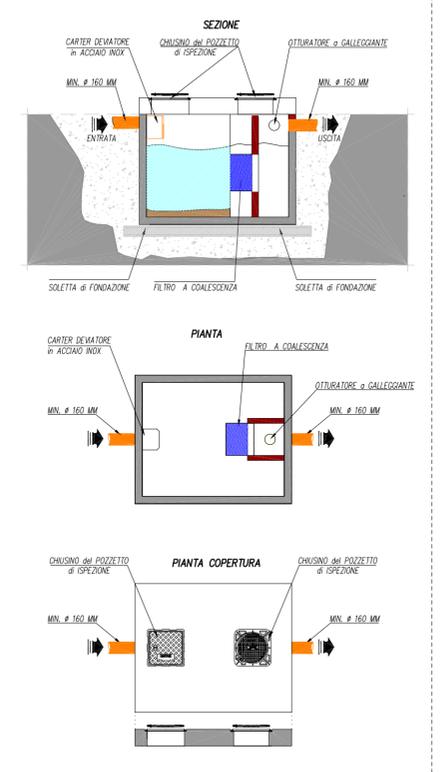

- LEGENDA**
- SF SIFONE FIRENZE
 - CG CONDENSA GRASSI
 - ☒ POZZETTO ISPEZIONE
 - P PLUVIALI
 - ▨ CADITOIA ESISTENTE PIAZZALE
 - ▨ CADITOIA cm 40x40
 - ISPEZIONE COMUNALE
 - ▨ DECANTAZIONE/SEDIMENTAZIONE
 - ▨ NUOVO DISOLEATORE
 - POZZETTO DI RACCORDO ALLA LINEA FOGNARIA
 - A VASCA DI RACCOLTA IN C.A.V. mc 9.00

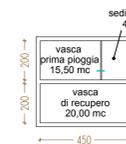

- LINEA ACQUE BIANCHE
- LINEA ACQUE BIANCHE
- LINEA ACQUE NERE

SUPERFICI DRENANTI E IMPERMEABILI

mq. 250.00	area verde (drenante)
mq. 226.60	betonelle (drenante)
mq. 1139.16	pavimentazione in c.a. (impermeabile)

SUPERFICIE COPERTA FABBRICATO

mq. 762.52	fabbricato esistente
mq. 579.39	fabbricato ampliato

REGIONE VENETO - PROVINCIA DI VICENZA
COMUNE DI TRISSINO

**IMPIANTO DI RECUPERO DI RIFIUTI INERTI
IN COMUNE DI TRISSINO (VI)**

RICHIESTA DI AUTORIZZAZIONE IN PROCEDURA ORDINARIA

Elaborato

C03

**PLANIMETRIA
RETI DI RACCOLTA E SMALTIMENTO
ACQUE METEORICHE E ACQUE REFLUE**

Data emissione

Settembre 2015

Revisione

01

Scala

varie

I Progettisti



Studio di Ingegneria
ing. FAGGION DORIANO
geom. ZULPO SILVANO
Via Stazione 56 int. 8 - 36070 Trissino (VI) Italia
Tel. 0445 490491 (2 linee r.a.) Fax. 0445 498840
e-mail: info@faggionzulpo.it



DOTT. Carlo Klaudatos
Via Divisione Julia, 21 - 36078 Valdagno (VI) Italia
Cel 347 9040141
e-mail: klaudatos@gmail.com

Il Committente

Ditta F.B.P.
di Turcato Francesco & Figli SNC
Via Vicenza - 36070 Trissino (VI)
Tel. 0445 491390 Fax 0445 498721
Part. IVA: 02430610242
Reg. Imp. 31282 VI 116
R.E.A. 230345