


SCHEMA LINEE ACQUE BIANCHE E NERE - scala 1:200

Immobiliare Valleverde spa - Altavilla Vicentina

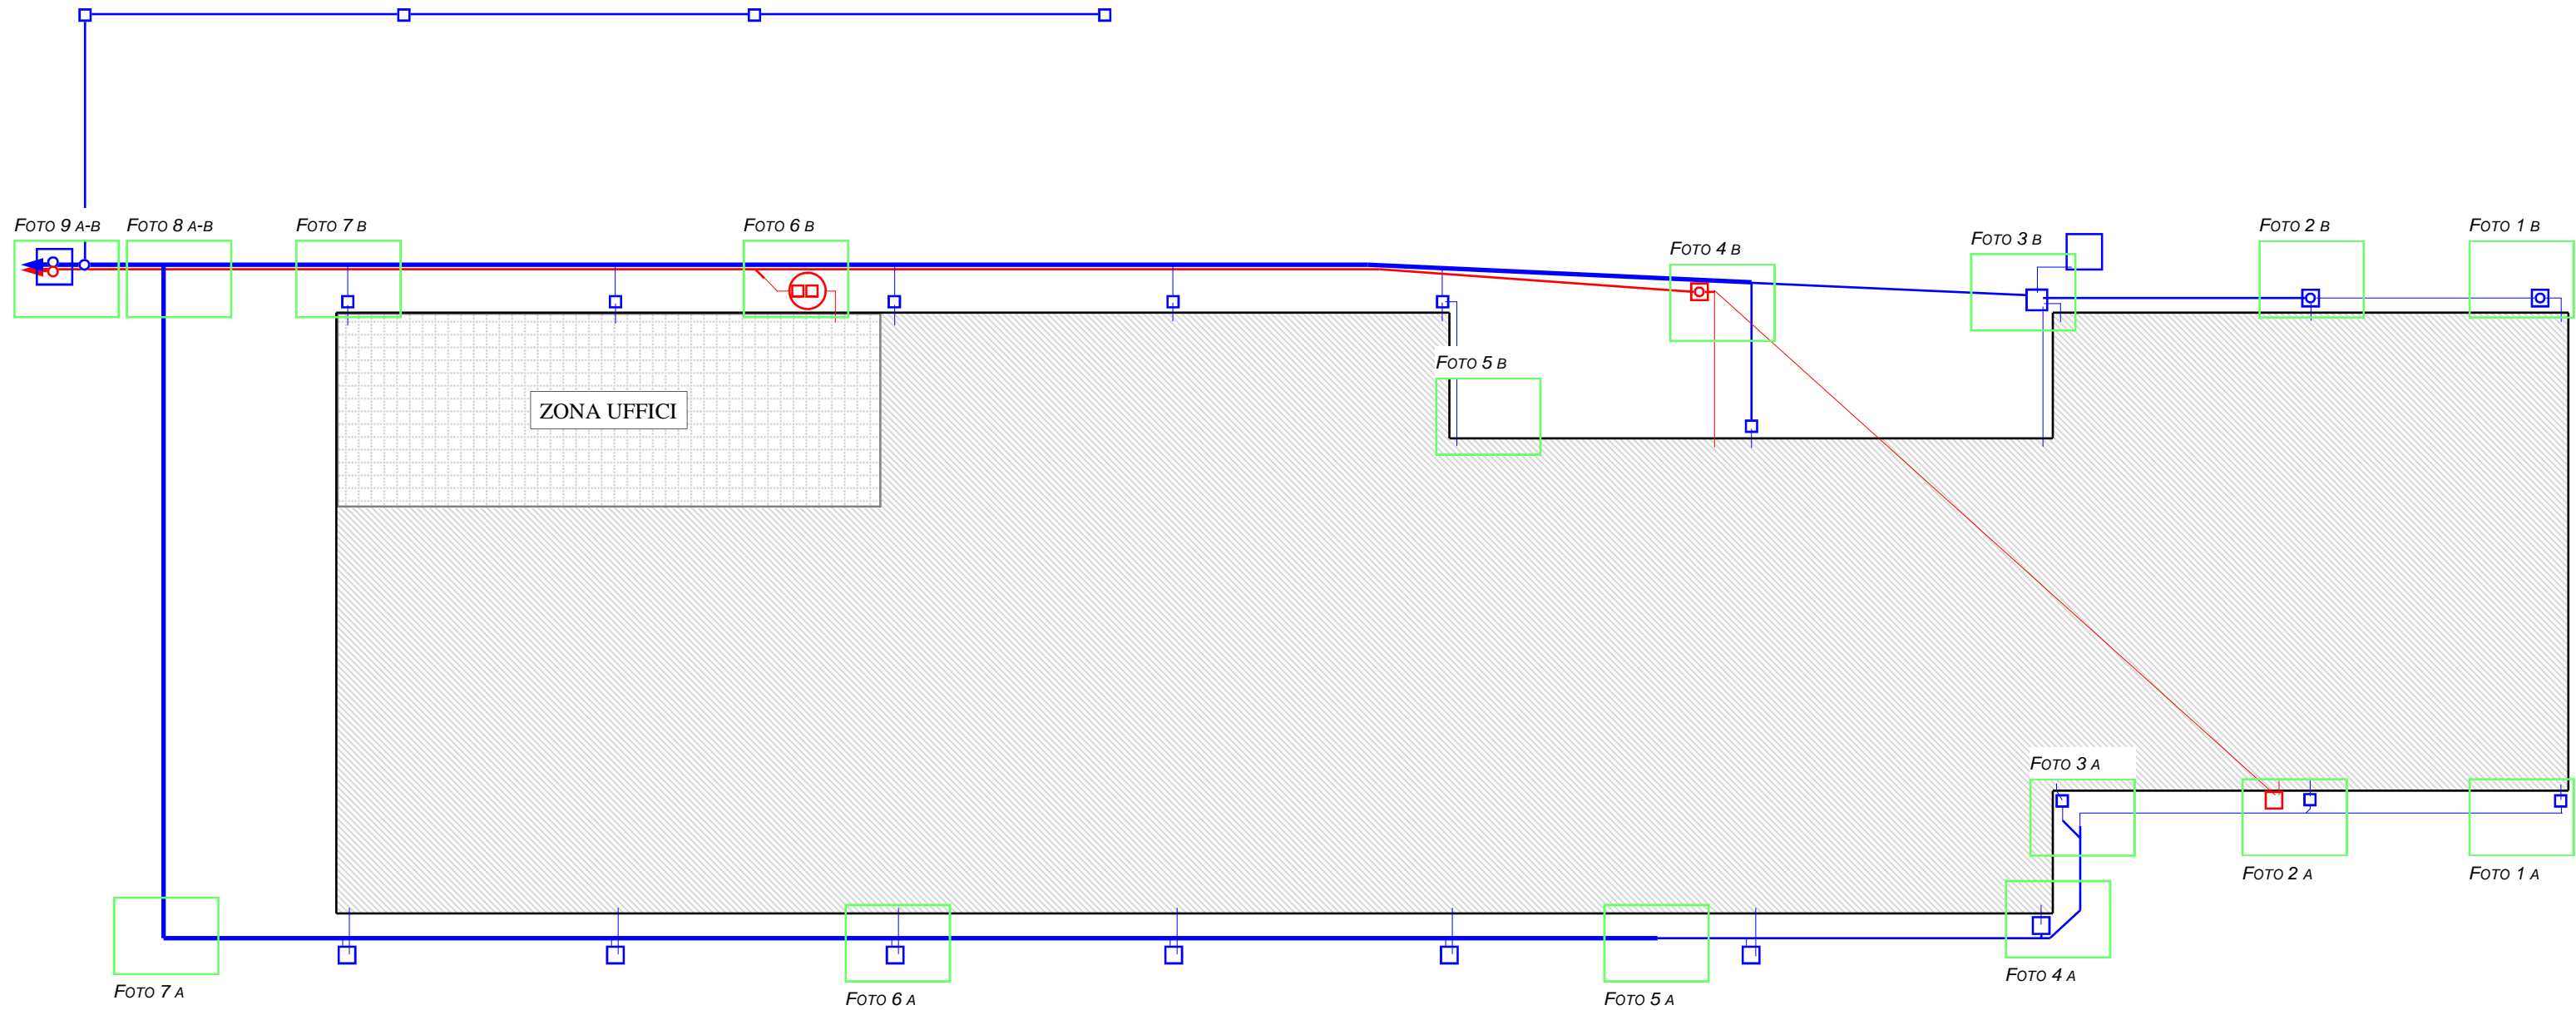

Legenda

LINEA ACQUE BIANCHE

- PVC Ø 125
- PVC Ø 160
- PVC Ø 250
- pozzetto 30x30
- pozzetto 40x40
- pozzetto 50x50
- tappo ispezione

LINEA ACQUE NERE

- PVC Ø 125
- PVC Ø 160
- PVC Ø 250
- pozzetto 30x30
- pozzetto 40x40
- pozzetto 50x50
- tappo ispezione

LOCALIZZAZIONE ZONA DELLA FOTOGRAFIA



Foto ...

