



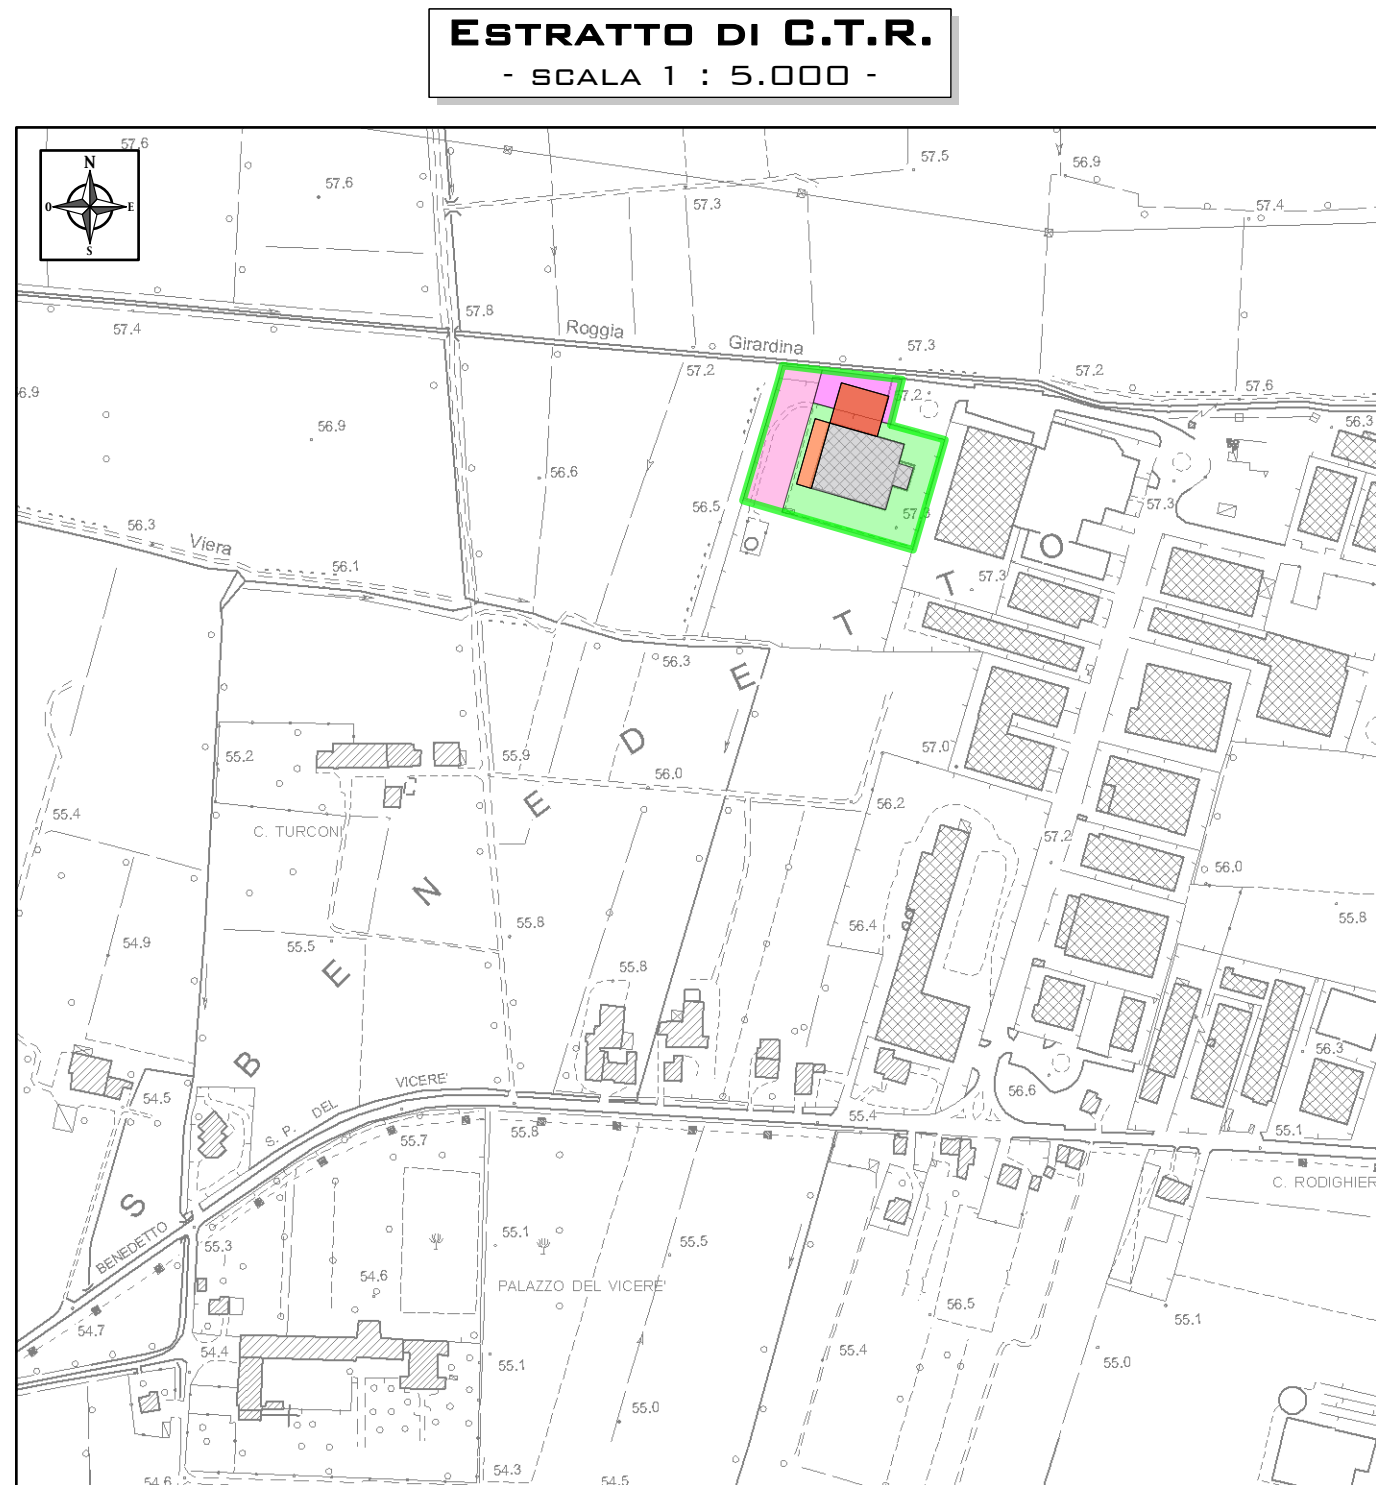

- LEGENDA**
- Perimetro area di proprietà di Marostica Giuseppe Rottami S.p.A.
 - Area scoperta (pavimentata) esistente di pertinenza impianto di recupero
 - Fabbricato (capannone) esistente impianto di recupero
 - Ampliamento area scoperta (pavimentata) - lato nord
 - Ampliamento area scoperta (pavimentata) - lato ovest
 - Nuovo corpo di fabbrica
 - Ampliamento capannone esistente

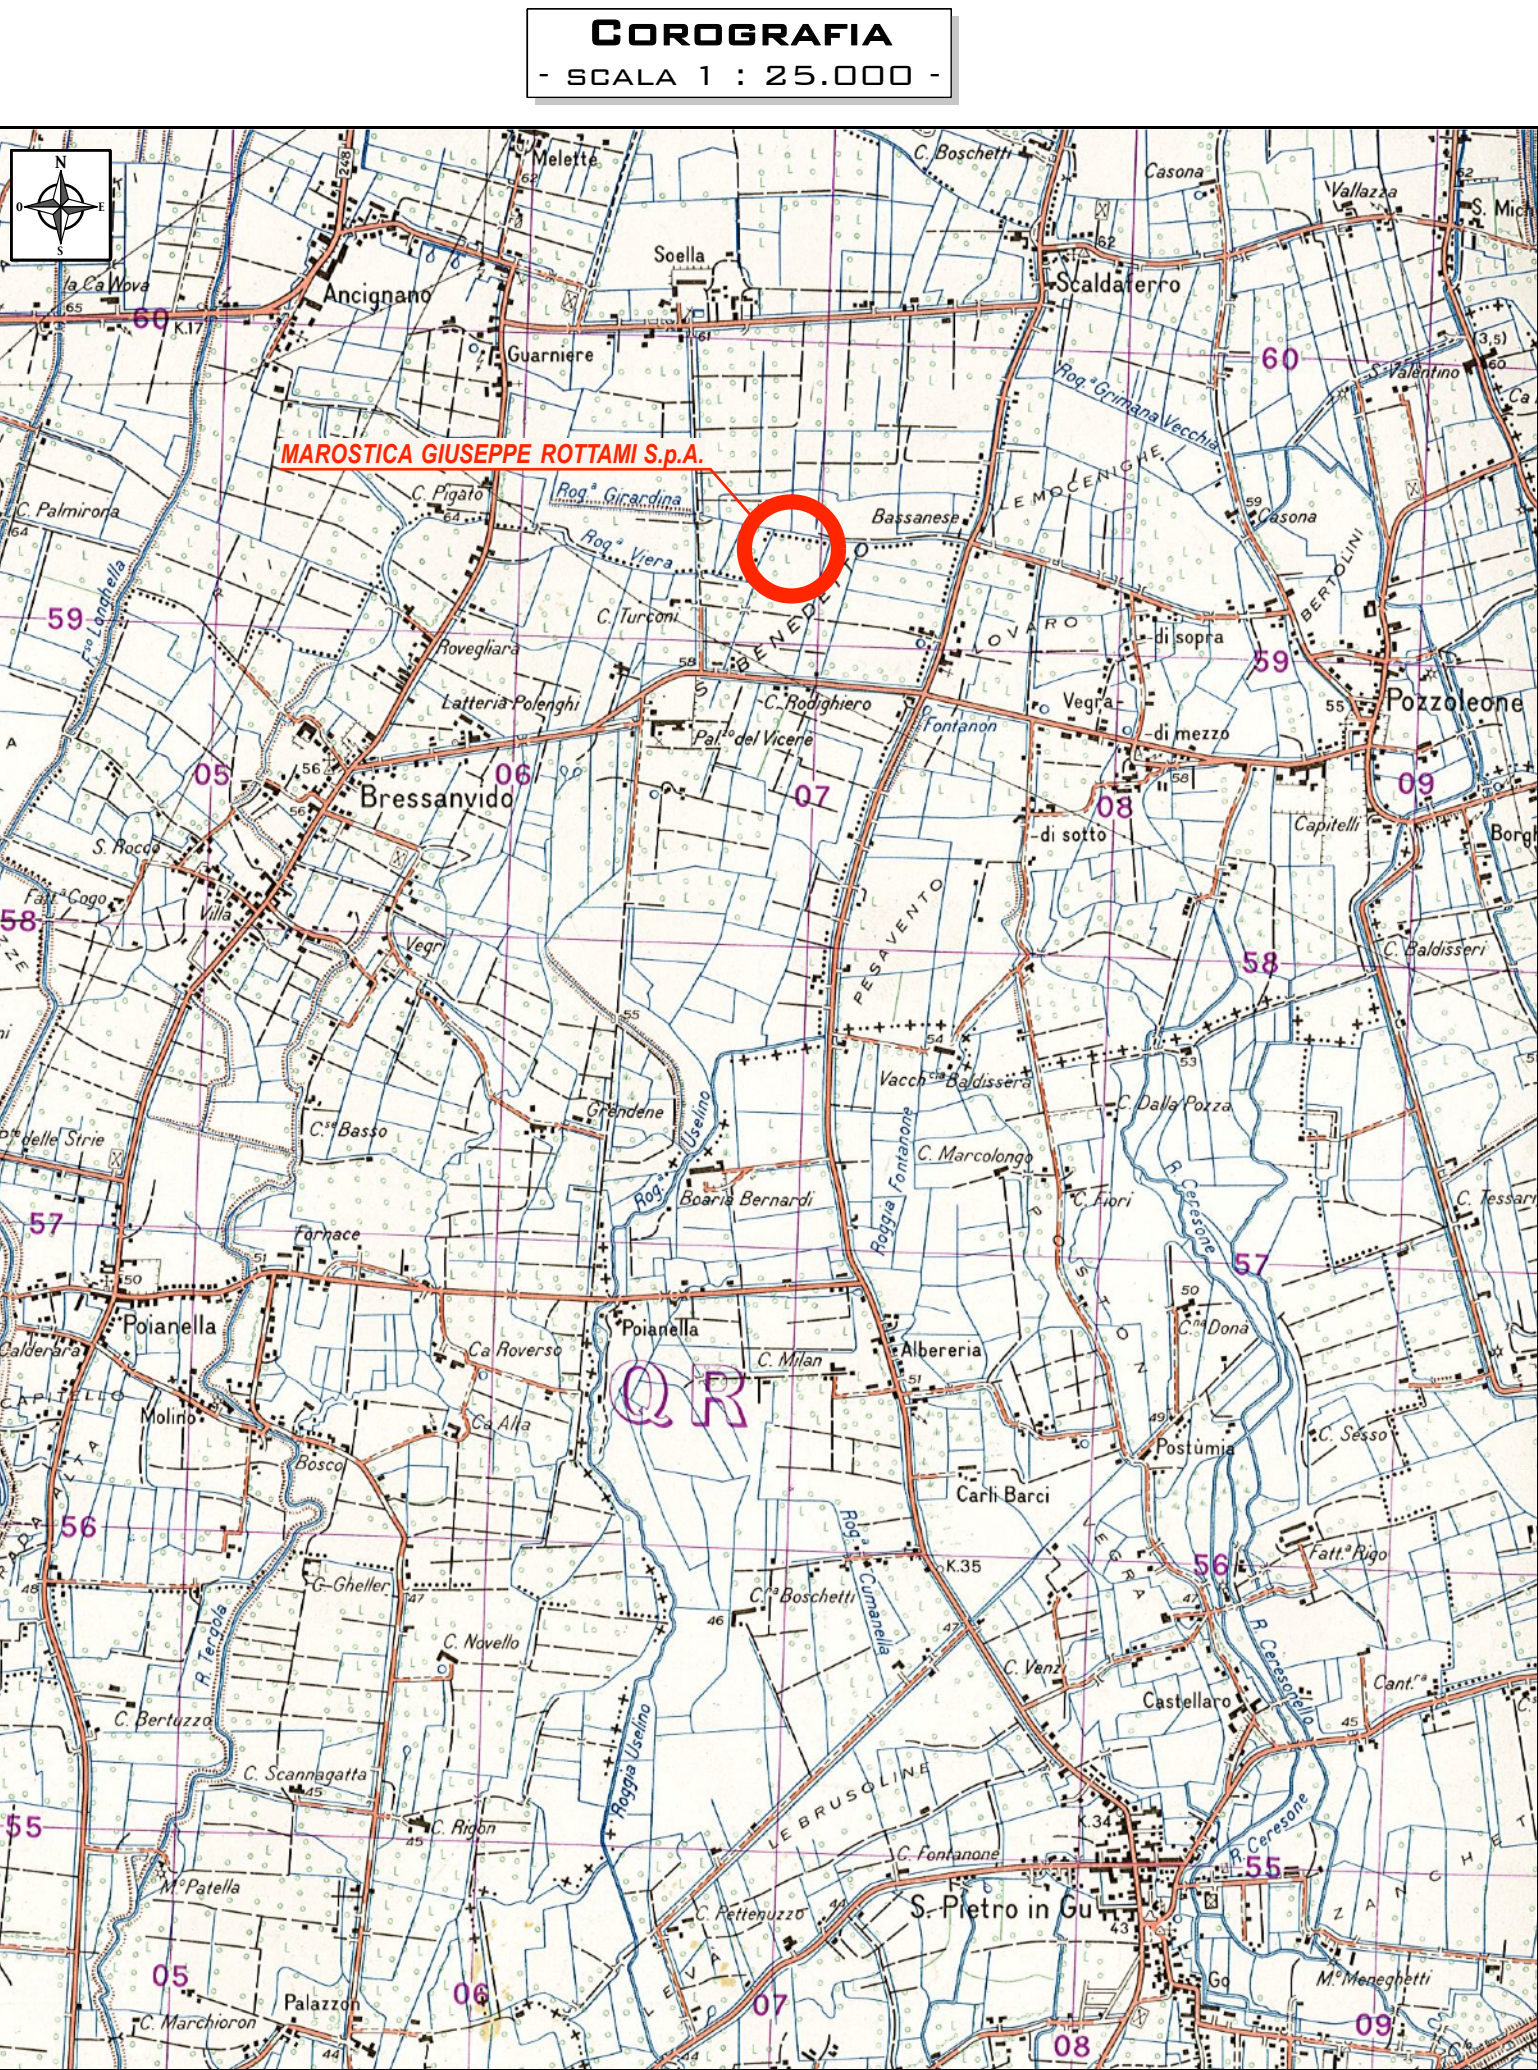

Area di proprietà di Marostica Giuseppe Rottami S.p.A.

IL PROGETTISTA:
dott. ing. Ruggero Rigoni
iscritto al n. 1023
dell'Ordine degli Ingegneri di Vicenza

**PROVINCIA DI VICENZA
COMUNE DI BRESSANVIDO**

IL COMMITTENTE:

MAROSTICA GIUSEPPE ROTTAMI S.p.A.
Via dell'Artigianato, n. 45 - 36050 BRESSANVIDO
Tel. 0444.660125 - Fax 0444.660885
C.F. e P.IVA n° 02407580246
E-mail: info@marosticagroup.it

PROGETTO DEFINITIVO
DI
**RIORGANIZZAZIONE E AMPLIAMENTO
DI UN IMPIANTO ESISTENTE (AUTORIZZATO)
DI RECUPERO DI RIFIUTI SPECIALI**
(NON PERICOLOSI E PERICOLOSI)
SITO IN
COMUNE DI BRESSANVIDO

ELABORATI GRAFICI

INQUADRAMENTO TERRITORIALE

SCALE: 1:25.000 - 1:5.000 - 1:2.000


STUDIO DI INGEGNERIA AMBIENTALE ING. RUGGERO RIGONI
36100 VICENZA - via Divisione Folgore, 36 - Tel.: 0444.927477 - Fax: 0444.937707 - Email: rigoni@ordine.ingegneri.vi.it

101

avola:

FEBBRAIO 2013

data:

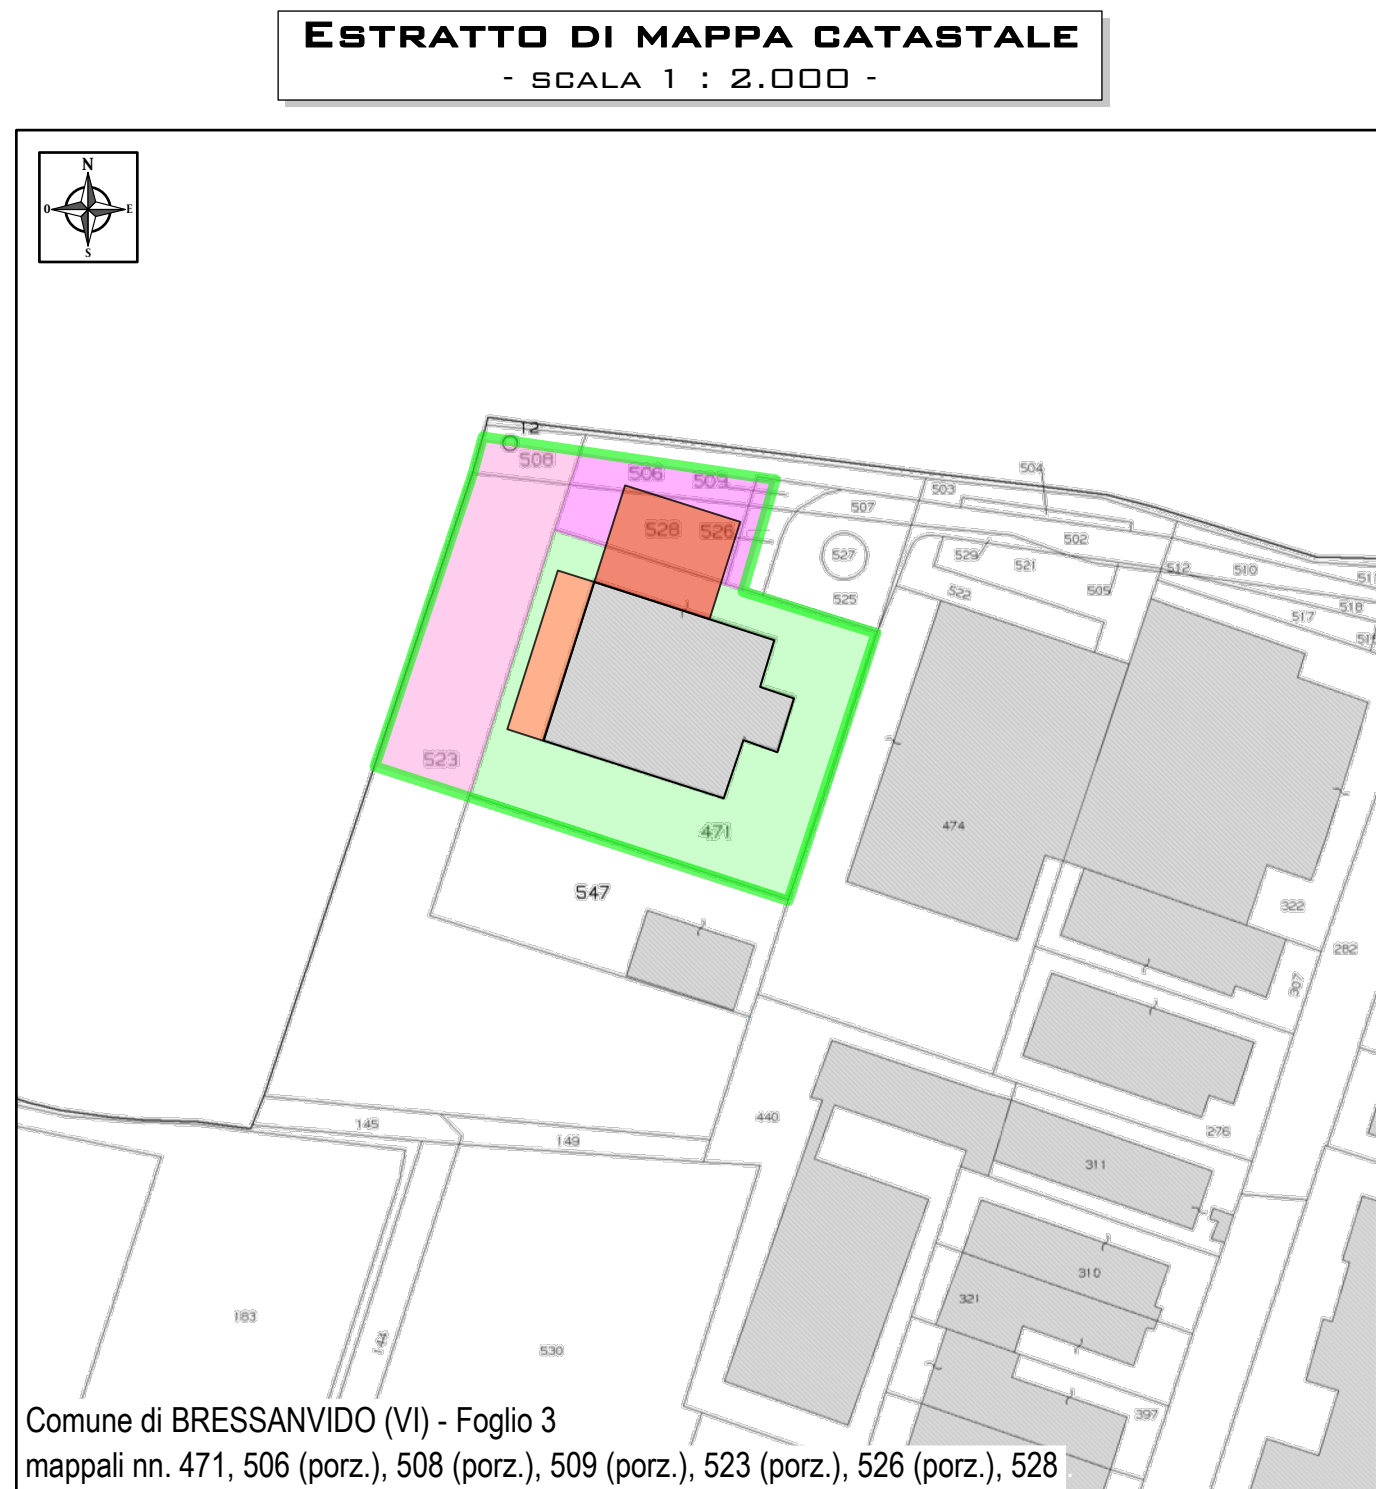

Comune di BRESSANVIDO (VI) - Foglio 3
mappali nn. 471, 506 (porz.), 508 (porz.), 509 (porz.), 523 (porz.), 526 (porz.), 528

