

IL PROGETTISTA:
dott. ing. Ruggero Rigoni
iscritto al n. 1023
all'Ordine degli Ingegneri di Vicenza

**PROVINCIA DI VICENZA
COMUNE DI BRESSANVIDO**

IL COMMITTENTE:

MAROSTICA GIUSEPPE ROTTAMI S.p.A.
Via dell'Artigianato, n. 45 - 36050 BRESSANVIDO
Tel. 0444.660125 - Fax 0444.660885
C.F. e P.IVA n° 02407580246
E-mail: info@marosticagroup.it

PROGETTO DEFINITIVO
DI
**RIORGANIZZAZIONE E AMPLIAMENTO
DI UN IMPIANTO ESISTENTE (AUTORIZZATO)
DI RECUPERO DI RIFIUTI SPECIALI**
(NON PERICOLOSI E PERICOLOSI)
SITO IN
COMUNE DI BRESSANVIDO

ELABORATI GRAFICI


**OPERE EDILI
ESISTENTI E IN PROGETTO**

103
PD


tavola:
data: **FEBBRAIO 2013**

SCALA 1:200


STUDIO DI INGEGNERIA AMBIENTALE ING. RUGGERO RIGONI
36100 VICENZA - via Divisione Folgore, 36 - Tel.: 0444.927477 - Fax: 0444.937707 - Email: rigoni@ordine.ingegneri.vi.it

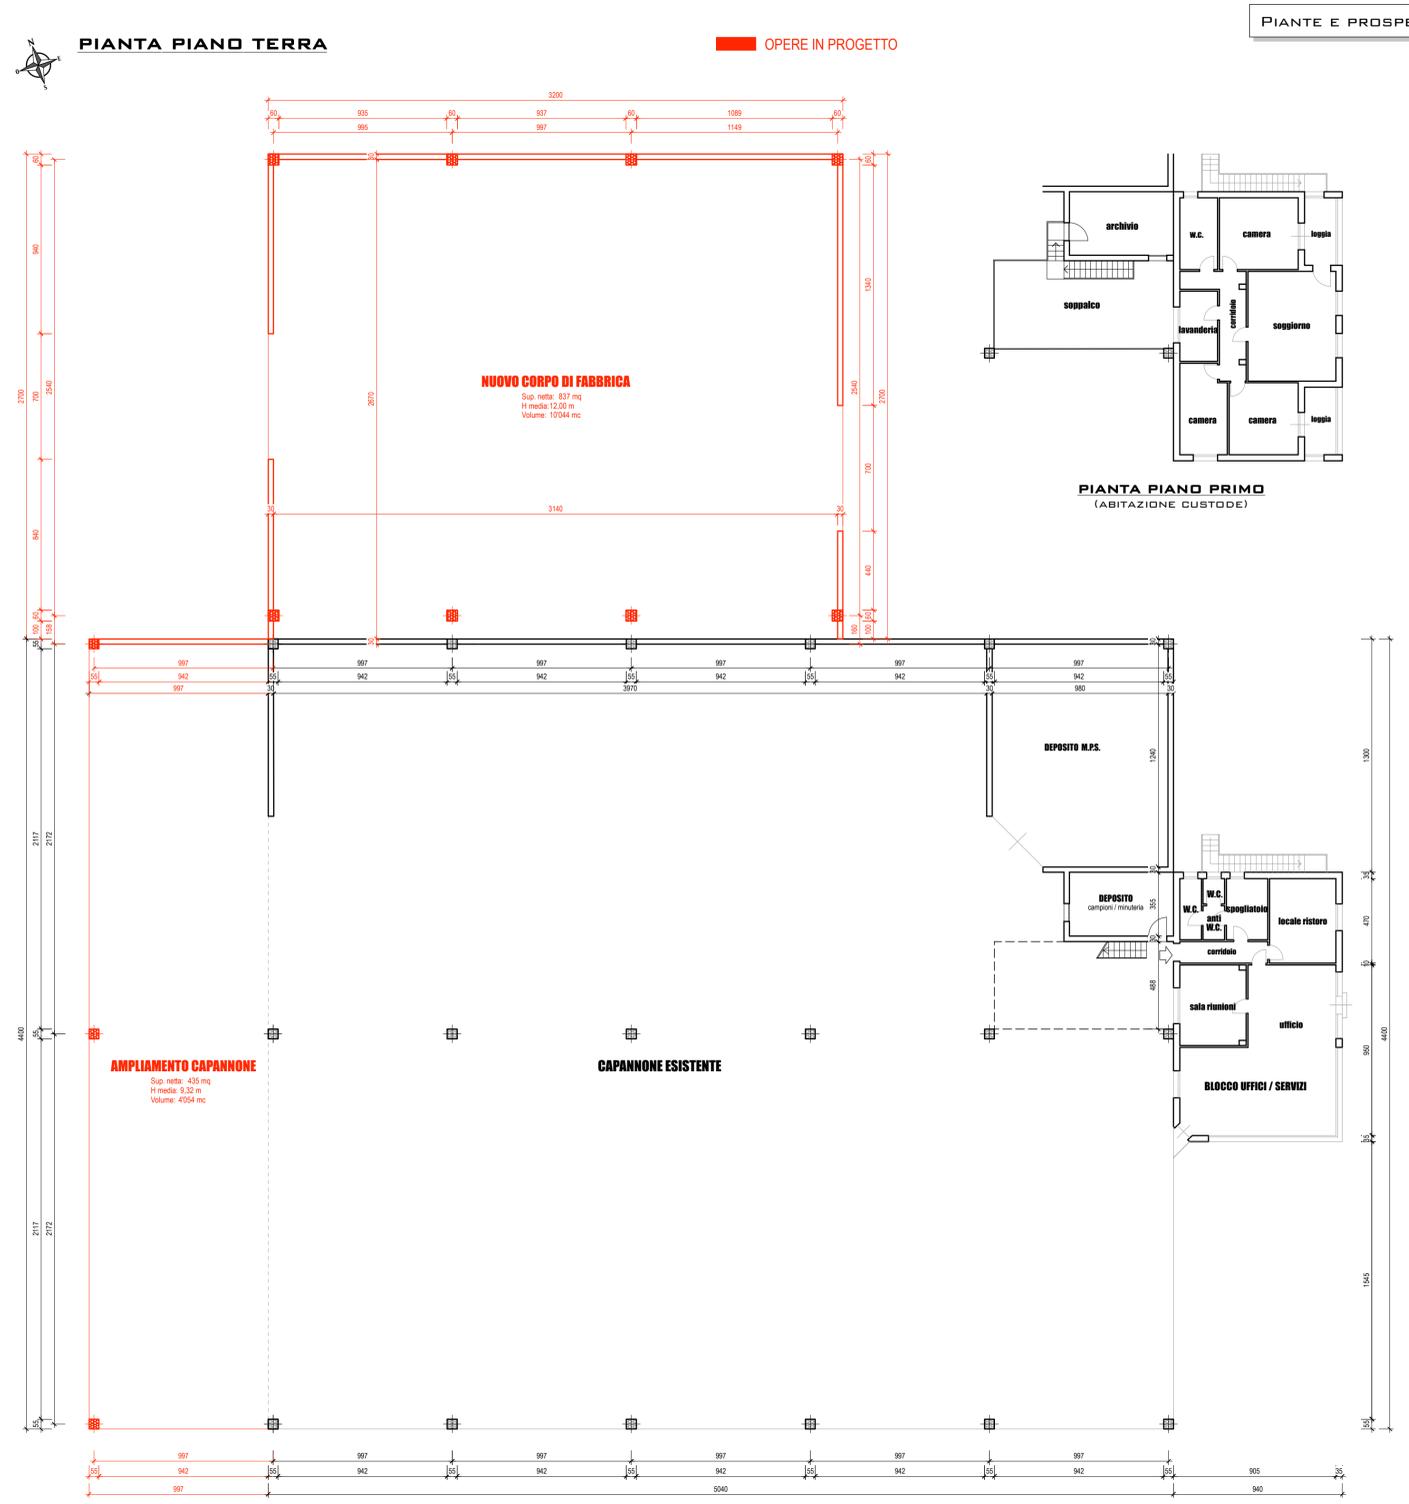


PROSPETTO NORD

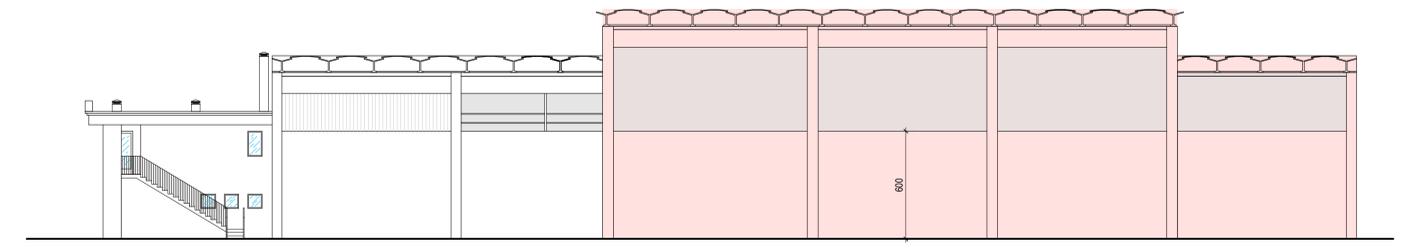

PROSPETTO SUD

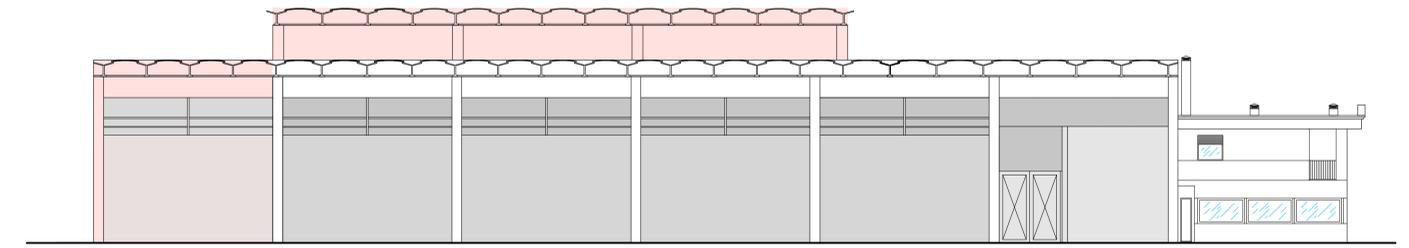

PROSPETTO OVEST

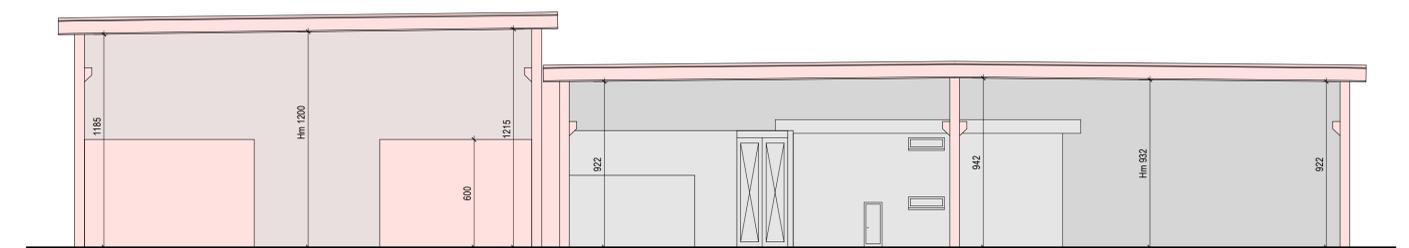

PROSPETTO EST

