
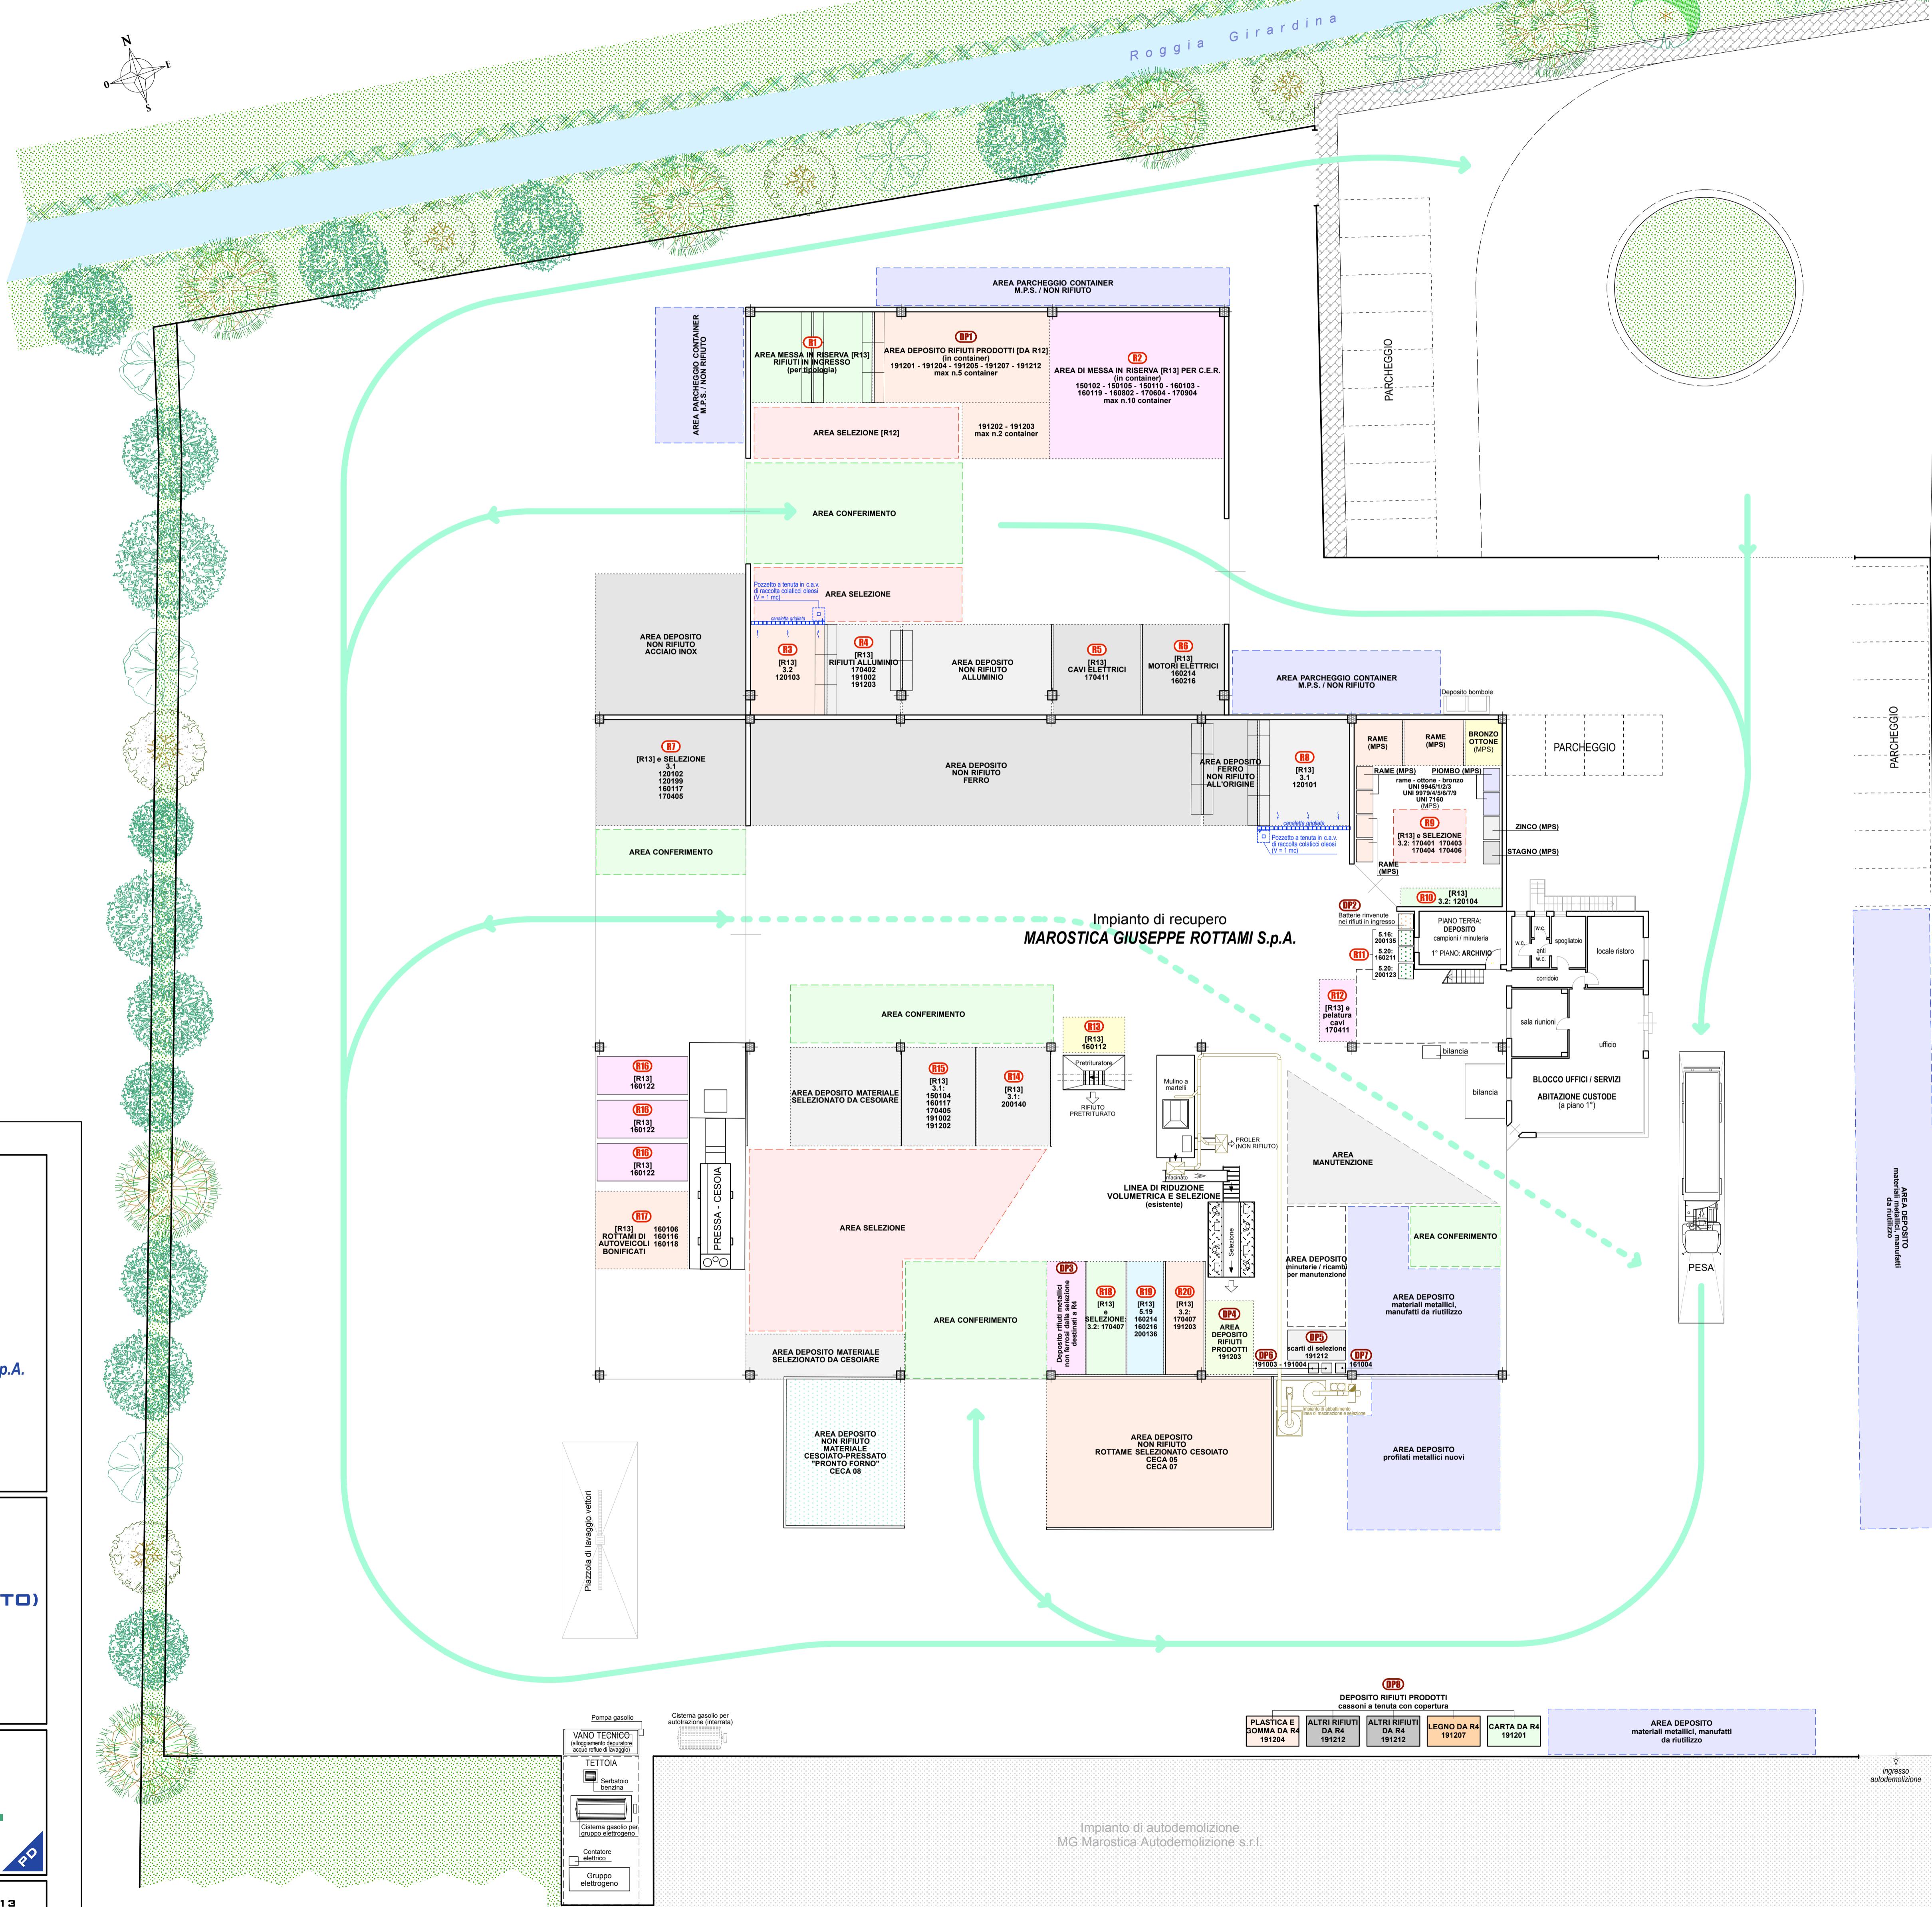


LAY-OUT DELL'IMPIANTO DI RECUPERO

SCALA 1:200

SCALA

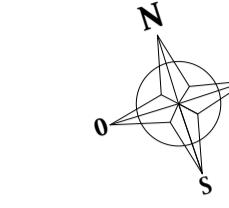

IL PROGETTISTA:

**PROVINCIA DI VICENZA
COMUNE DI BRESSANVIDO**

PROGETTO DEFINITIVO

RIORGANIZZAZIONE E AMPLIAMENTO DI UN IMPIANTO ESISTENTE (AUTORIZZATO) DI RECUPERO DI RIFIUTI SPECIALI

SITO IN
COMUNE DI BRESSANVIDO

ELABORATI GRAFICI

1D4

SCALA 1:200

STUDIO DI INGEGNERIA AMBIENTALE ING. RUGGERO RIGONI
36100 VICENZA - via Divisione Folgore, 36 - Tel.: 0444.927477 - Fax: 0444.937707 - Email: rigoni@ordine.ingegneri.vi.it