

IL PROGETTISTA
dott. ing. Ruggero Rigoni
dell'Ordine degli Ingegneri di Vicenza

PROVINCIA DI VICENZA
COMUNE DI BRESSANVIDO

IL COMMITTENTE:
MAROSTICA GIUSEPPE ROTTAMI S.p.A.
Via dell'Artigianato, n. 45 - 36050 BRESSANVIDO
Tel. 0444.650125 - Fax 0444.669885
C.F. e P.IVA n° 02407850246
E-mail: rigoni@ordineingegni.vi.it

PROGETTO DEFINITIVO
DI
RIORGANIZZAZIONE E AMPLIAMENTO
DI UN IMPIANTO ESISTENTE (AUTORIZZATO)
DI RECUPERO DI RIFIUTI SPECIALI
(NON PERICOLOSI E PERICOLOSI)

SITO IN
COMUNE DI BRESSANVIDO


ELABORATO GRAFICO

PLANIMETRIA DELLE RETI FOGNARIE ESISTENTI ED IN PROGETTO - IMPIANTO DI RACCOLTA E TRATTAMENTO DELLA "1^a PIOGGIA" / SISTEMA DI LAMINAZIONE DELLE ACQUE METEORICHE (IN PROGETTO)

SCALE: 1:200 1:50


STUDIO DI INGEGNERIA AMBIENTALE ING. RUGGERO RIGONI
36100 VICENZA - via Divisione Folgore, 36 - Tel: 0444.937477 - Fax 0444.937707 - Email: rigoni@ordineingegni.vi.it

1D5
Rev. 0
FEBBRAIO 2013

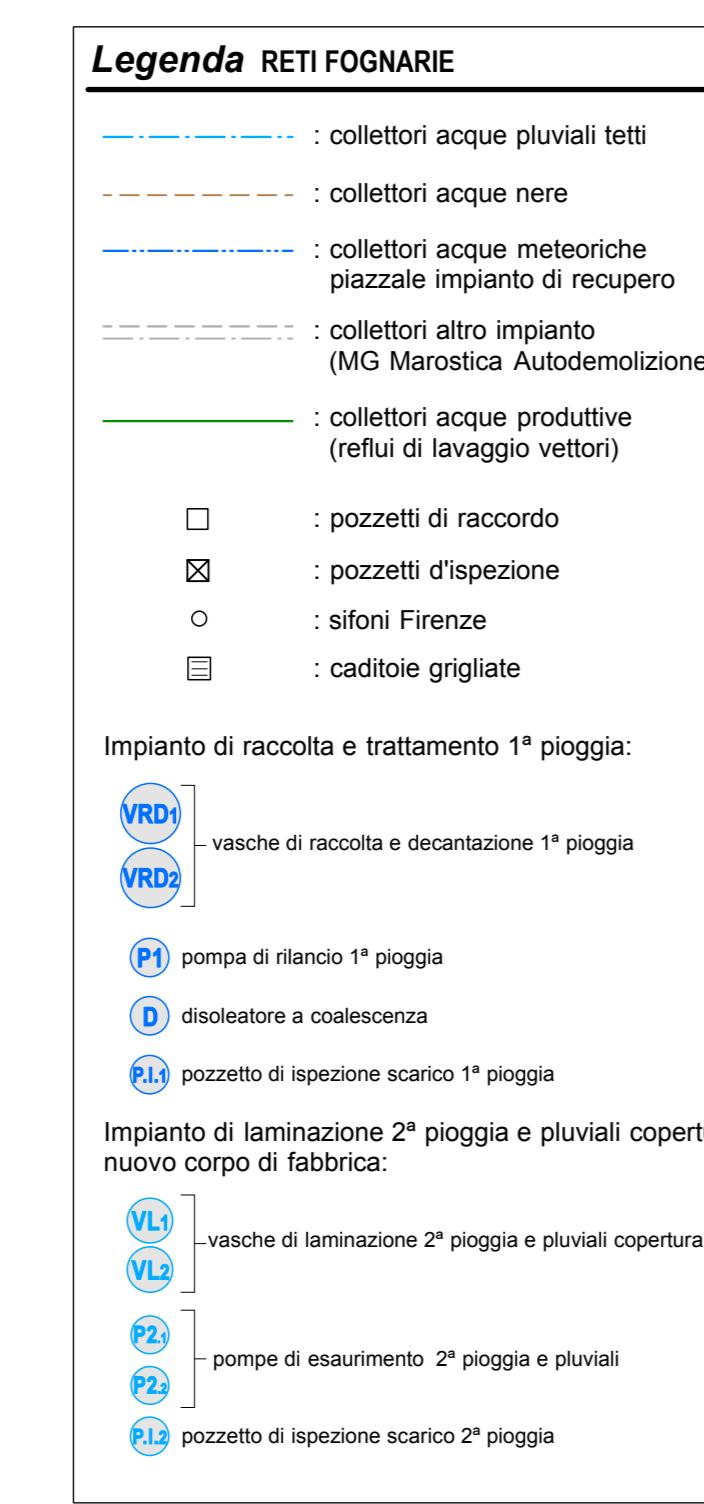


- PARTICOLARE "1" -

IMPIANTO DI RACCOLTA E TRATTAMENTO DELLA "1^a PIOGGIA" (IN PROGETTO)
PIANTA - SCALA 1:50

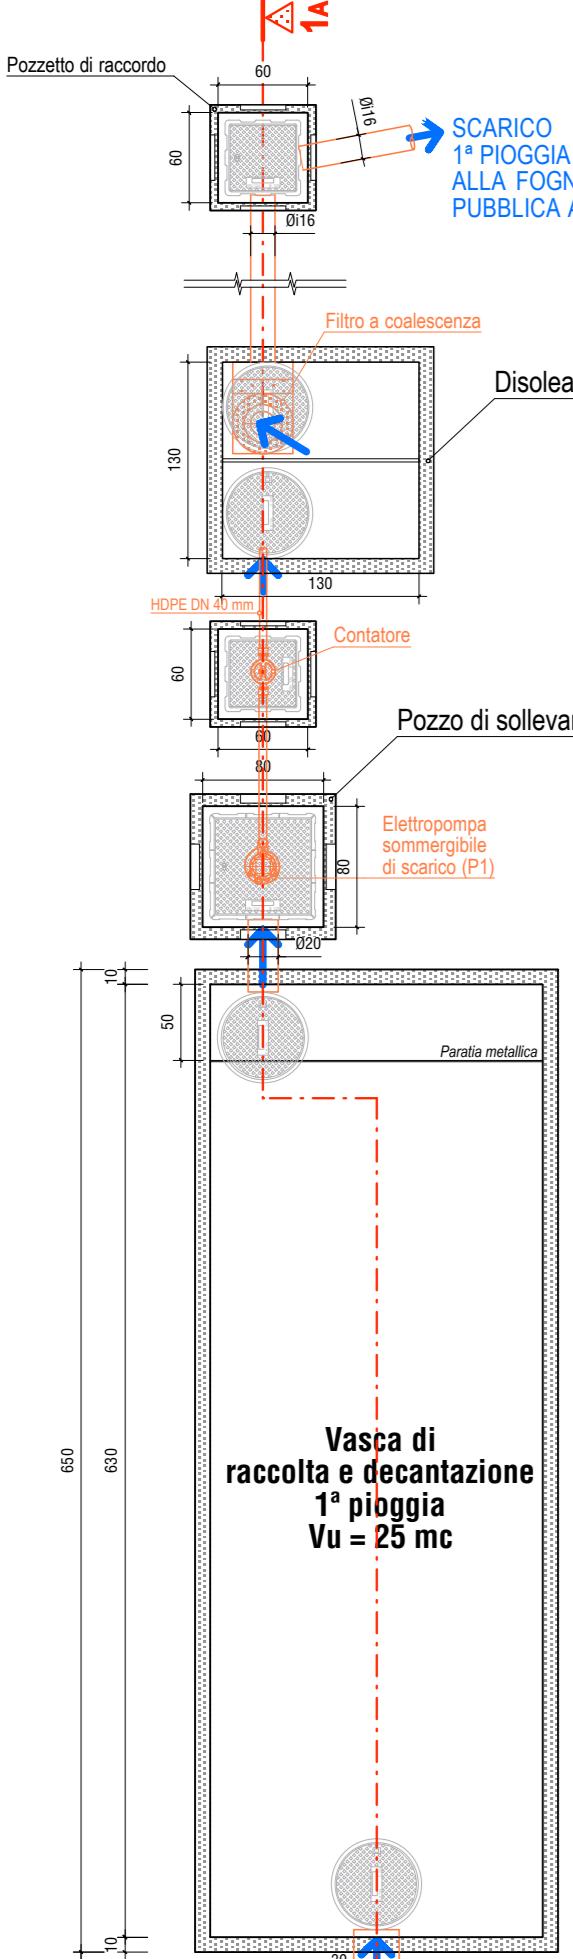


SCHEMA DI FUNZIONAMENTO
IMPIANTO DI RACCOLTA E TRATTAMENTO "1^a PIOGGIA" E SISTEMA DI LAMINAZIONE "2^a PIOGGIA" E PLUVIALI

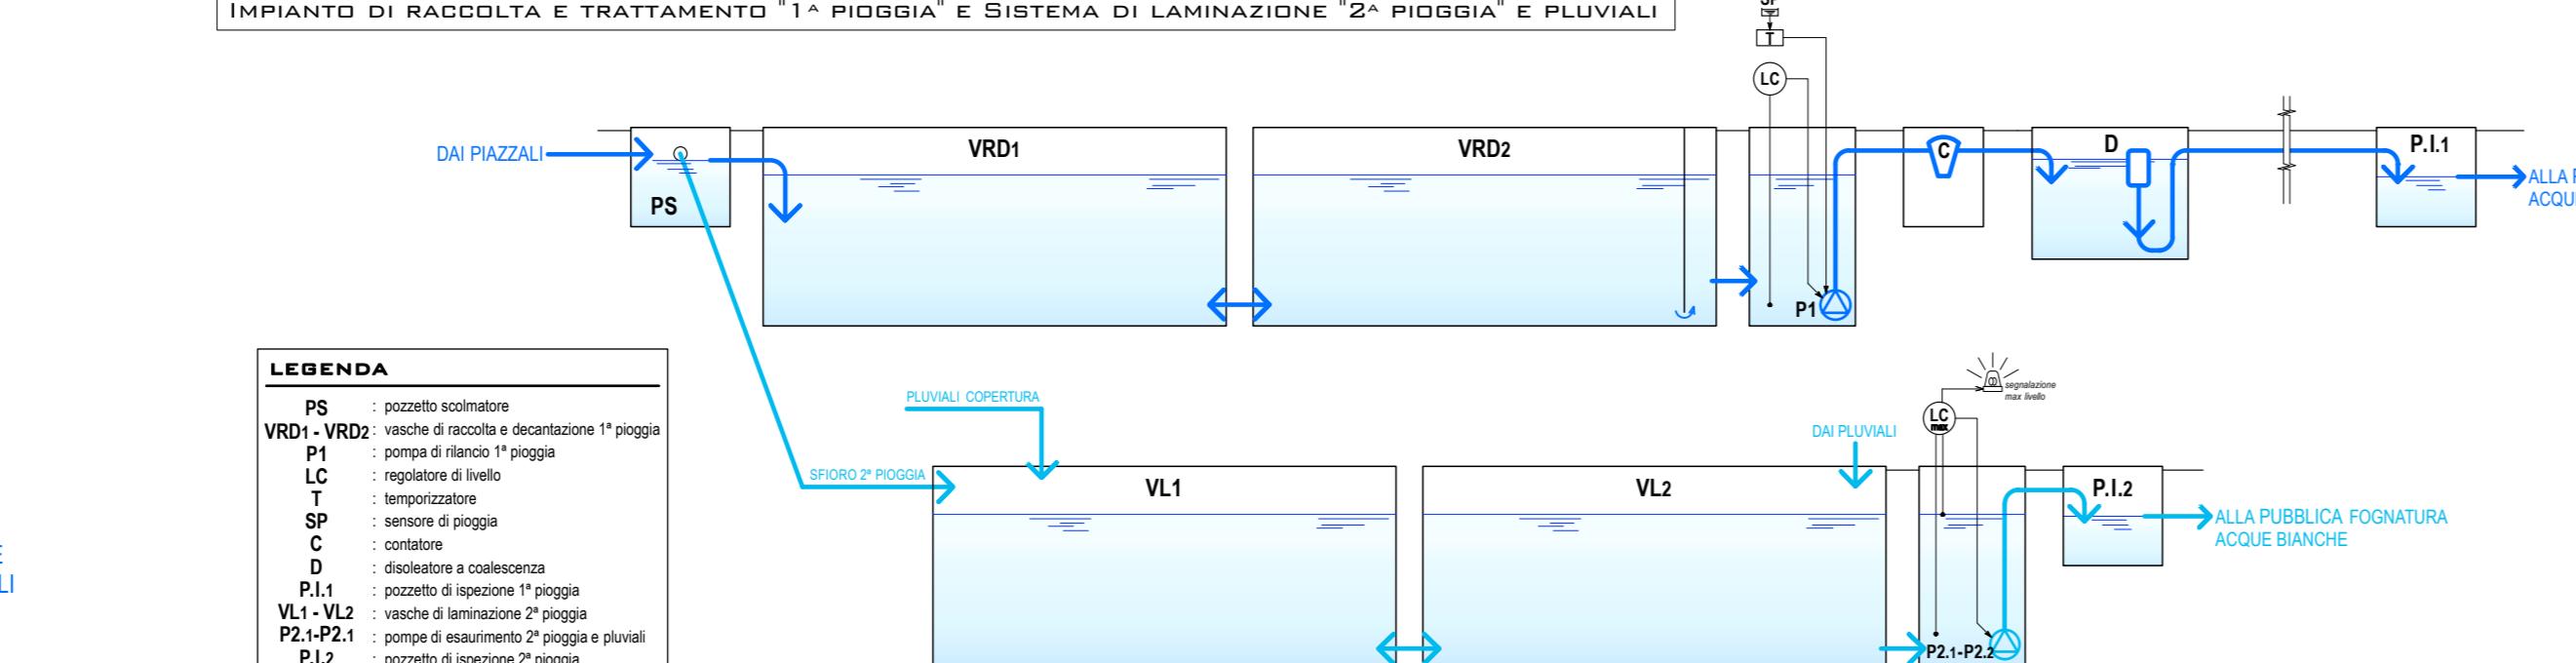


LEGENDA

- PS: pozzo scolmatore
- VRD1-VRD2: vasche di raccolta e decantazione 1^a pioggia
- PI: pompa di rilancio
- LC: temporizzatore
- SP: sifone
- C: cisterna
- P1, P2: pozzo di ispezione 1^a pioggia
- VL1, VL2: vasche di laminazione 2^a pioggia e pluviali
- P1, P2: pompe di esaurimento 2^a pioggia e pluviali
- PI3: pozzo di ispezione 2^a pioggia

SEZIONE 1A - SCALA 1:50

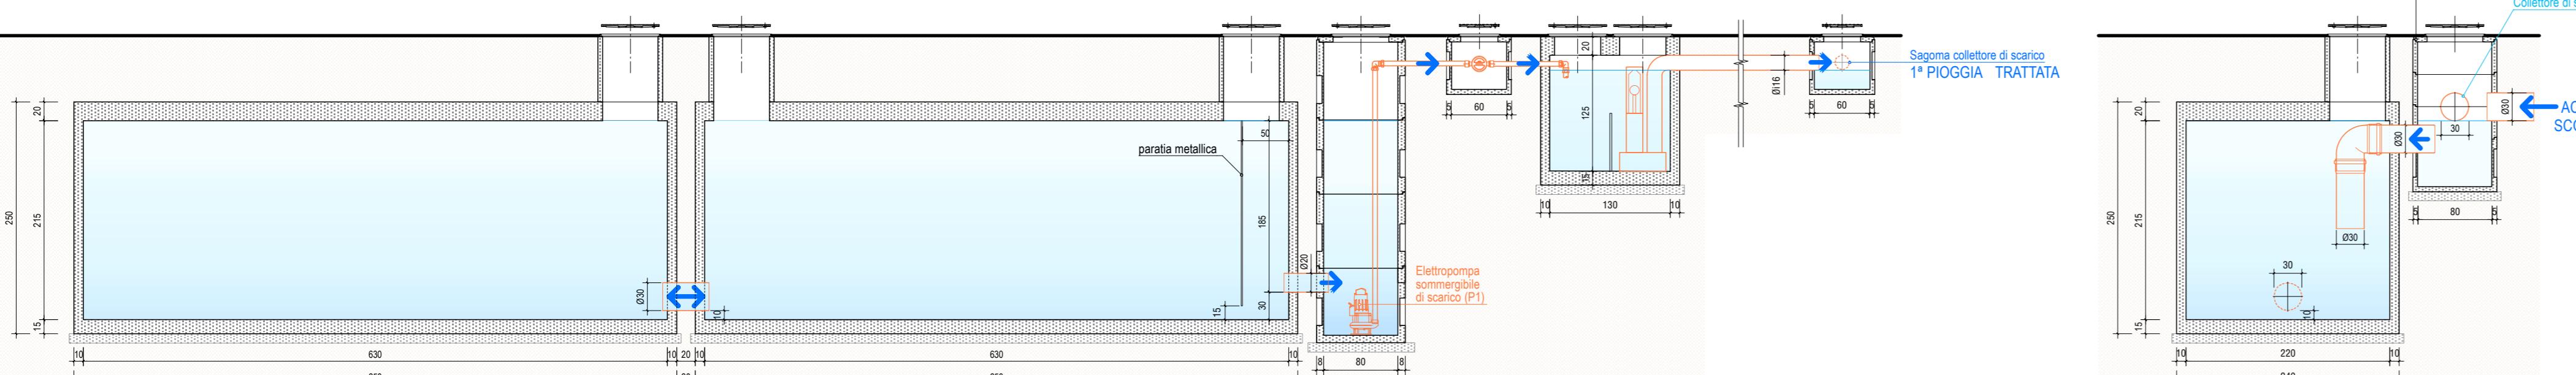


SEZIONE 1B - SCALA 1:50

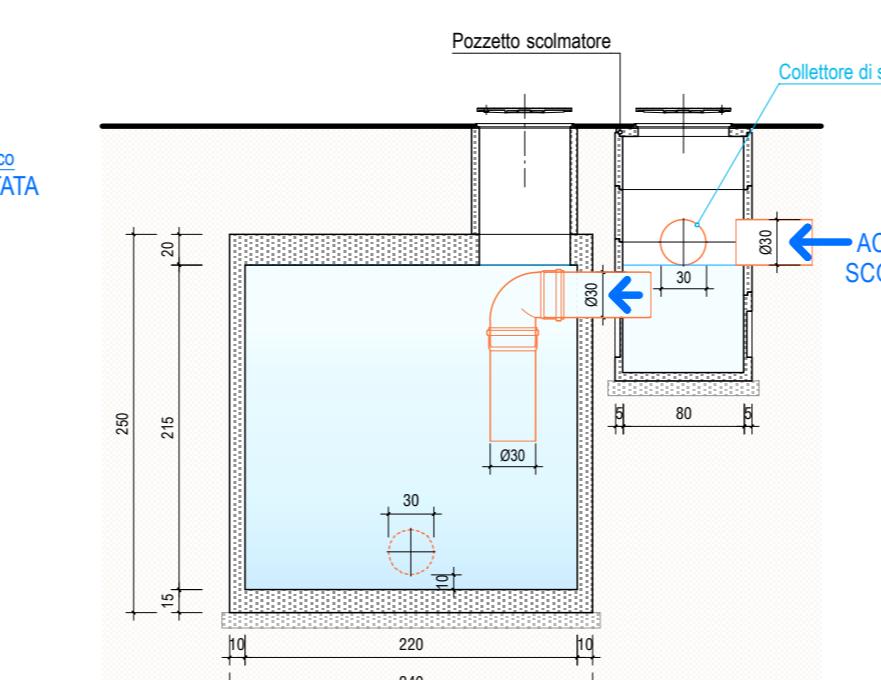

- PARTICOLARE "2" -
SISTEMA DI LAMINAZIONE "2^a PIOGGIA" E PLUVIALI (IN PROGETTO)
PIANTA - SCALA 1:50



SEZIONE 2A - SCALA 1:50

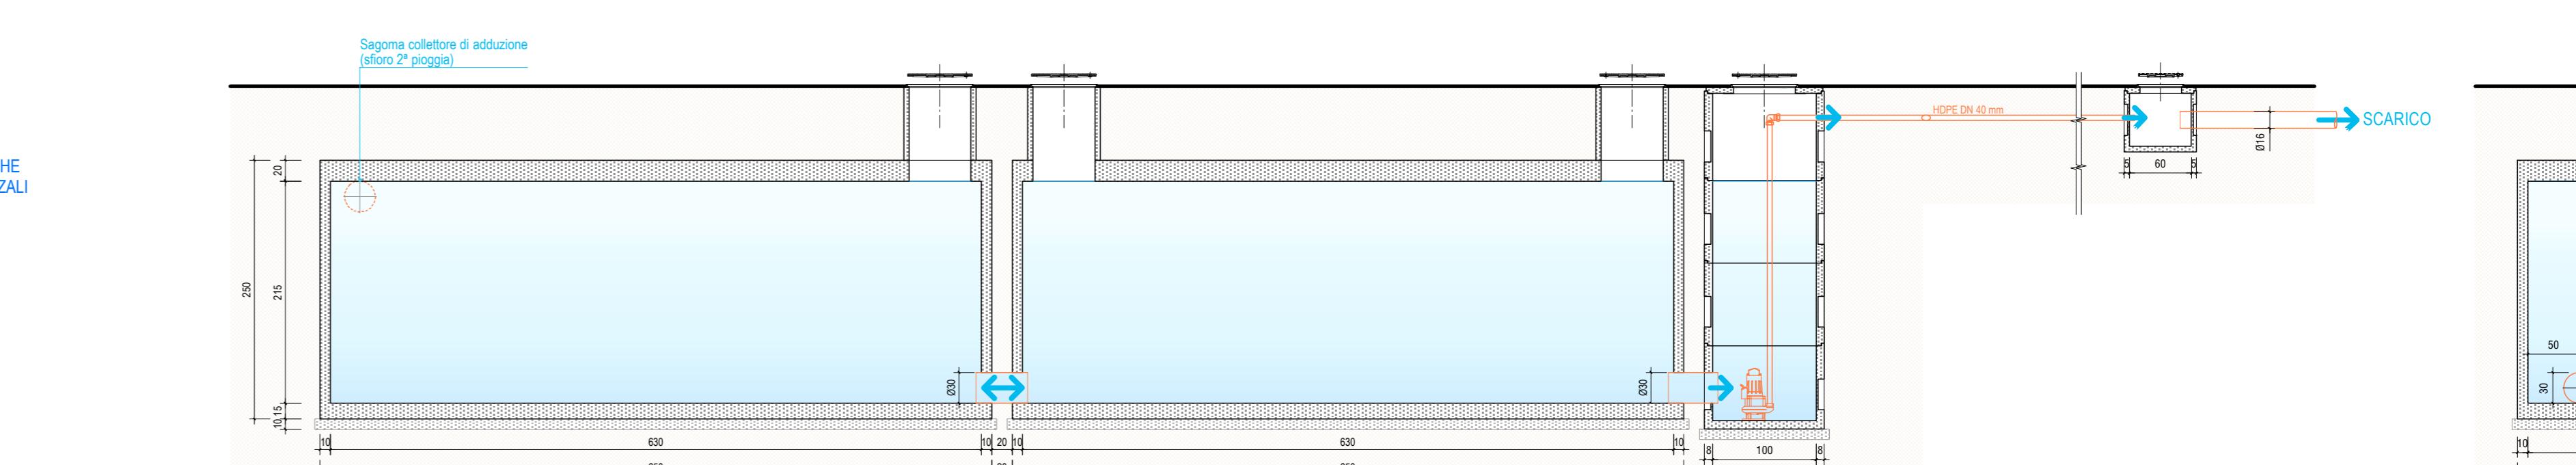

SEZIONE 2B - SCALA 1:50

