IL PROGETTISTA:

dott. ing. Ruggero Rigoni
iscritto al n. 1023
dell'Ordine degli Ingegneri di Vicenza

PROVINCIA DI VICENZA
COMUNE DI BRESSANVIDO

IL COMMITTENTE:

MAROSTICA GIUSEPPE ROTTAMI S.p.A.
Via dell'Artigianato, n. 45 - 36050 BRESSANVIDO
Tel. 0444.660125 - Fax 0444 660885
C.F. e P.IVA n° 02407580246
E-mail: info@marosticagroup.it

PROGETTO DEFINITIVO

DI

RIORGANIZZAZIONE E AMPLIAMENTO DI UN IMPIANTO ESISTENTE (AUTORIZZATO) DI RECUPERO DI RIFIUTI SPECIALI

(NON PERICOLOSI E PERICOLOSI)

SITO IN

COMUNE DI BRESSANVIDO

ELABORATI GRAFICI

LAY-OUT ANTINCENDIO

SCALE: 1:200 -1:50

tavola: **1D6** PD

data: **FEBBRAIO 2013**

STUDIO DI INGEGNERIA AMBIENTALE ING. RUGGERO RIGONI
36100 VICENZA - via Divisione Folgore, 36 - Tel.: 0444.927477 - Fax: 0444.937707 - Email: rigoni@ordine.ingegneri.vi.it

PLANIMETRIA / LAY-OUT ANTINCENDIO

SCALA 1:200

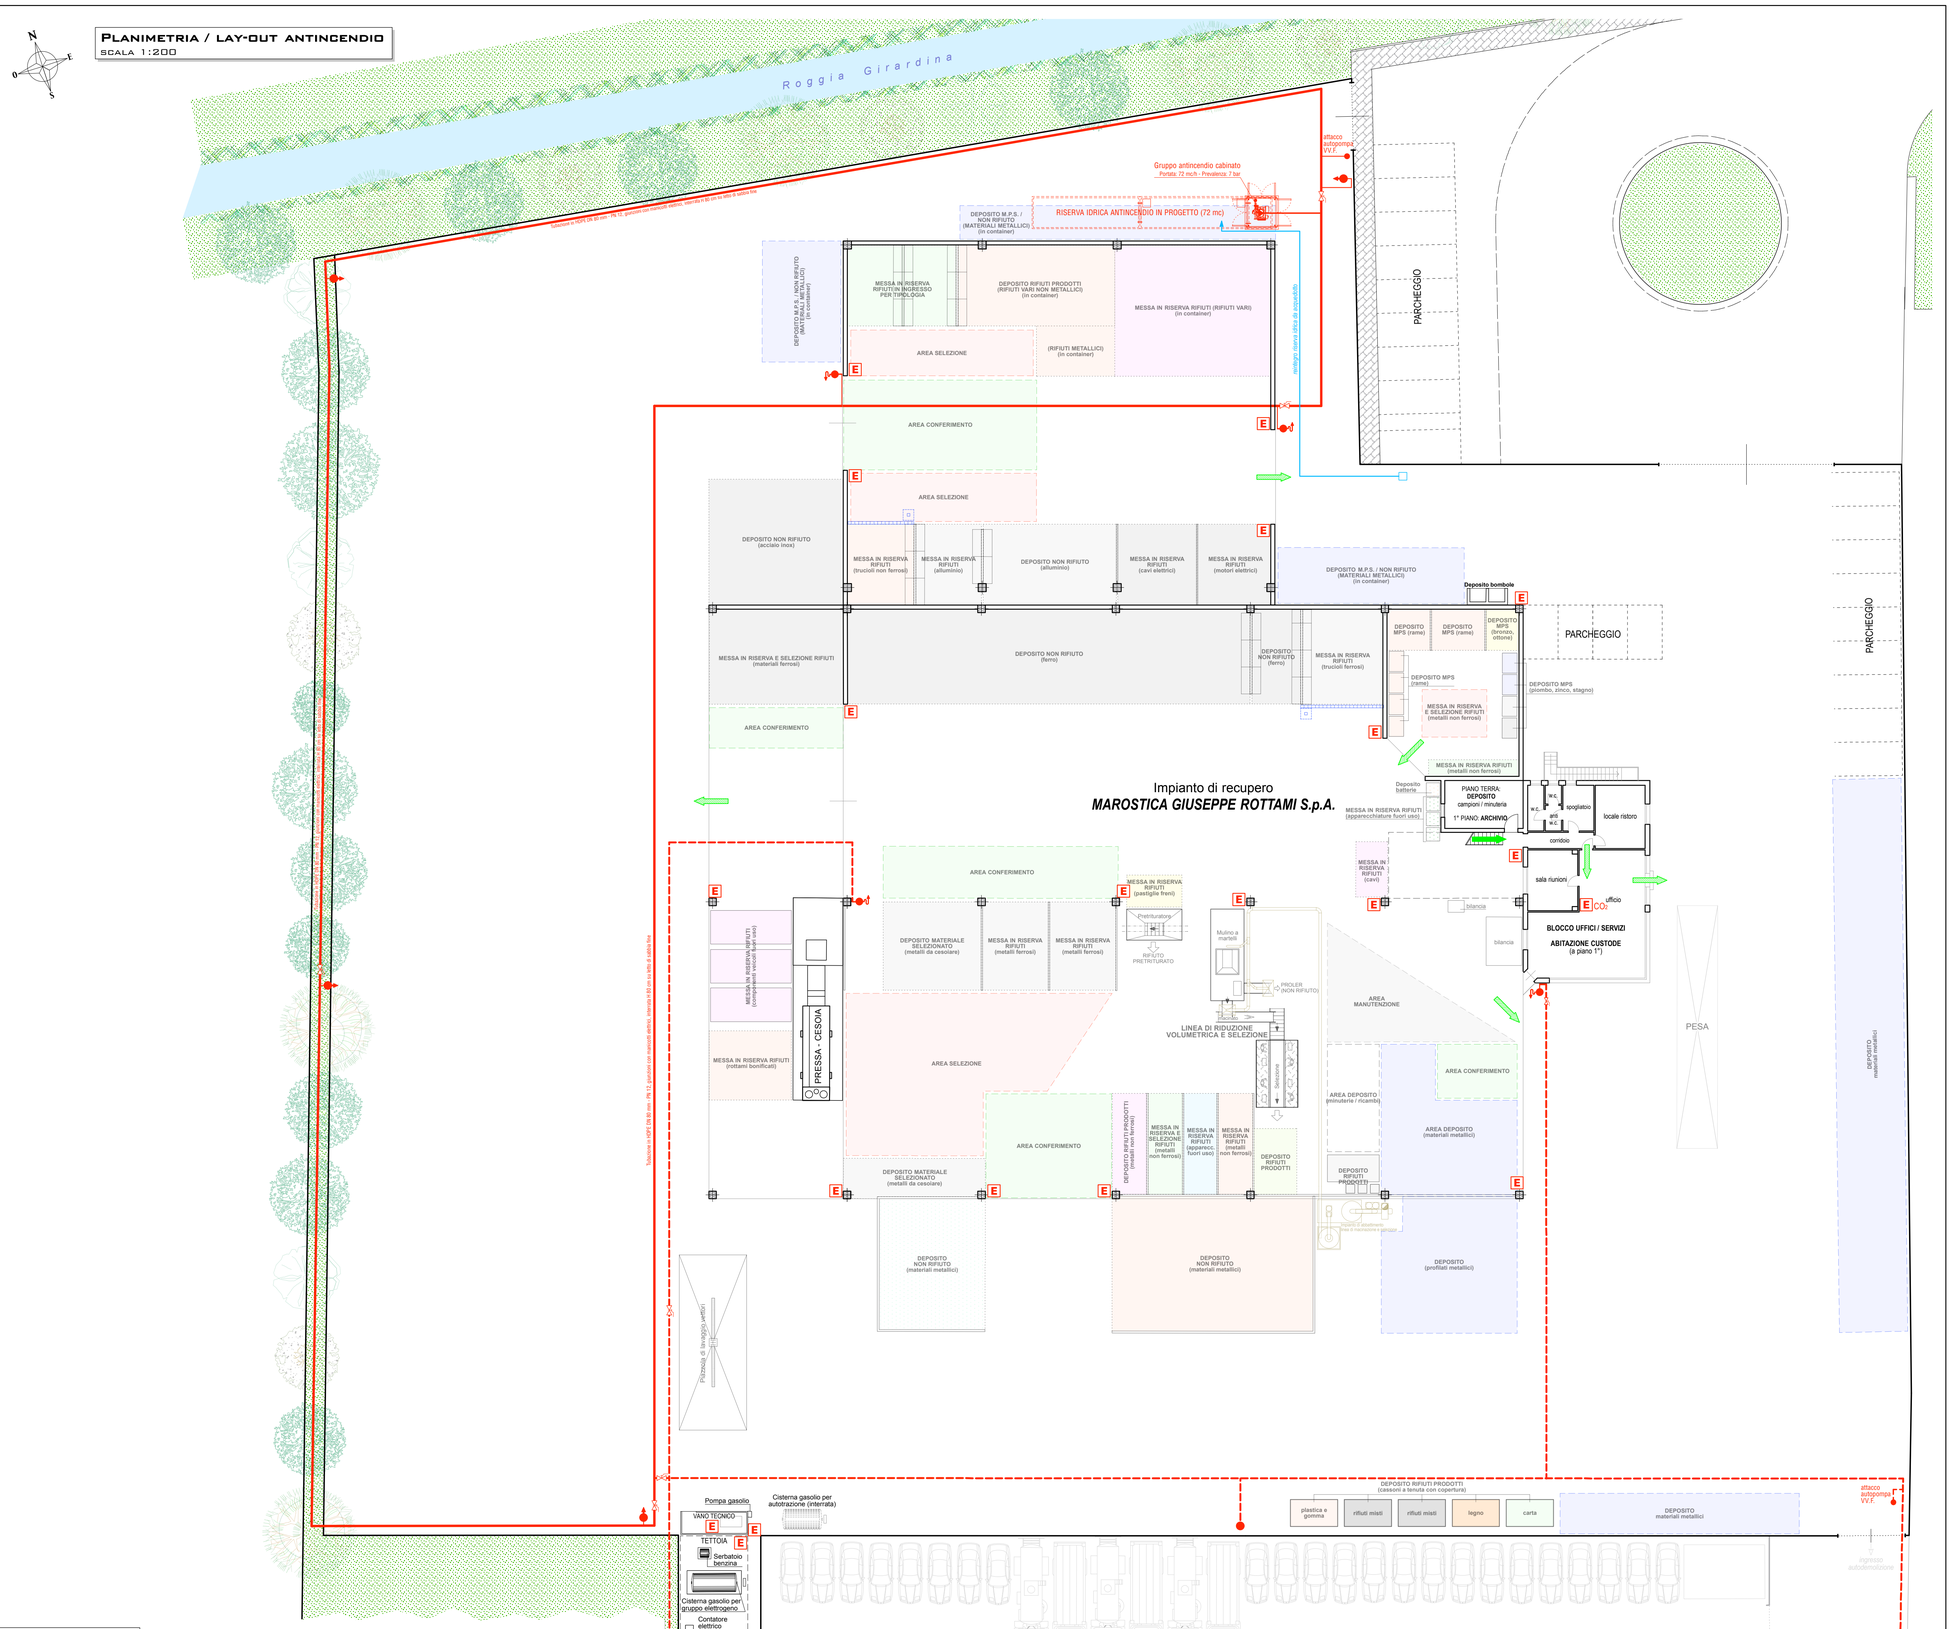

Legenda
IMPIANTO ANTINCENDIO

- *RETE ANTINCENDIO ESISTENTE*
- *RETE ANTINCENDIO IN PROGETTO*
- : idrante a muro UNI 45 corredato di manichetta e lancia a tre posizioni
- : idrante sottosuolo
- : idrante soprassuolo UNI 70 corredato di manichetta e lancia a tre posizioni
- : valvola di intercettazione
- E : estintore portatile a polvere
- E CO_2 : estintore portatile a CO_2
- : percorso di uscita orizzontale
- : percorso di uscita verso il basso

RISERVA IDRICA E GRUPPO ANTINCENDIO

PIANTA
- SCALA 1:50 -

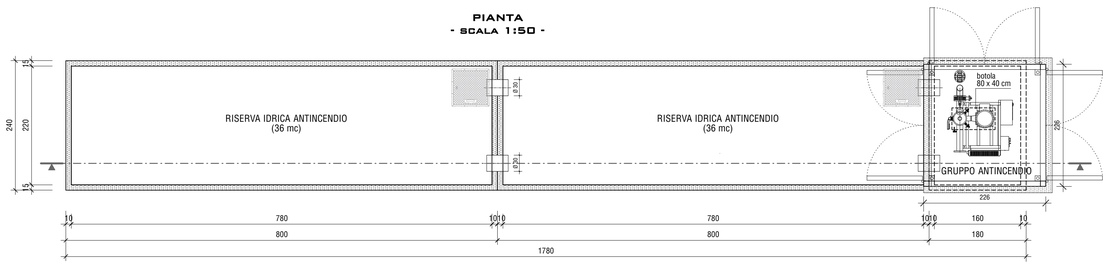
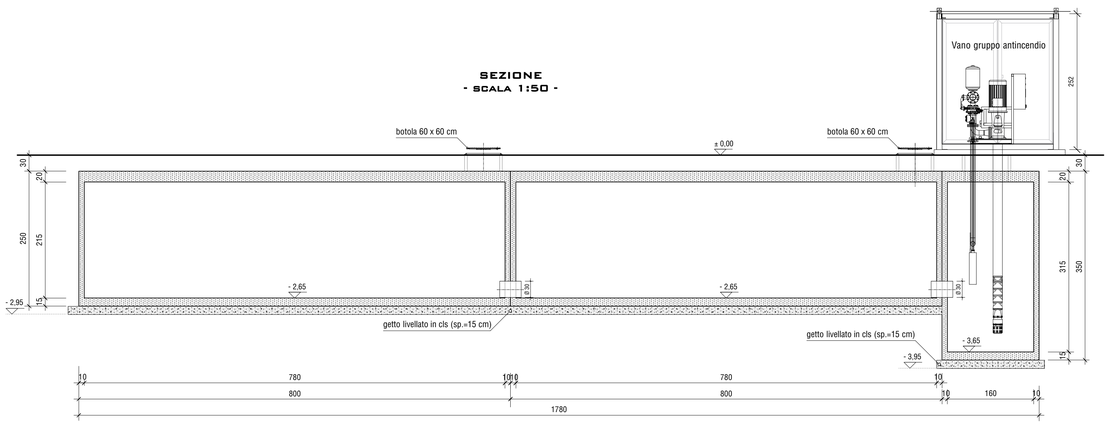
SEZIONE
- SCALA 1:50 -