

L'ESTENSORE:
dott. ing. Ruggero Rigoni
iscritto al n. 1023
dell'Ordine degli Ingegneri di Vicenza

PROVINCIA DI VICENZA
COMUNE DI BRESSANVIDO

IL COMMITTENTE:



MAROSTICA GIUSEPPE ROTTAMI S.p.A.

Via dell'Artigianato, n. 45 - 36050 BRESSANVIDO
Tel. 0444.660125 - Fax 0444.660885
C.F. e P.IVA n° 02407580246
E-mail: info@marosticagroup.it

STUDIO DI IMPATTO AMBIENTALE

RELATIVO ALLA

**RIORGANIZZAZIONE E AMPLIAMENTO
DI UN IMPIANTO ESISTENTE (AUTORIZZATO)
DI RECUPERO DI RIFIUTI SPECIALI**

(NON PERICOLOSI E PERICOLOSI)

SITO IN

COMUNE DI BRESSANVIDO

RACCOLTE CARTOGRAFICHE TEMATICHE
PIANI DI SETTORE

PRGRS/2000 ADOTTATO
PIANO REGIONALE
PER LA GESTIONE DEI RIFIUTI SPECIALI

206



tavola:

FEBBRAIO 2013


data:

STRALCI DELLE PRINCIPALI CARTOGRAFIE ALLEGATE IN SCALA 1:500.000


STUDIO DI INGEGNERIA AMBIENTALE ING. RUGGERO RIGONI

36100 VICENZA - via Divisione Folgore, 36 - Tel.: 0444.927477 - Fax: 0444.937707 - Email: rigoni@ordine.ingegneri.vi.it

stralcio da Tavola 1.a.

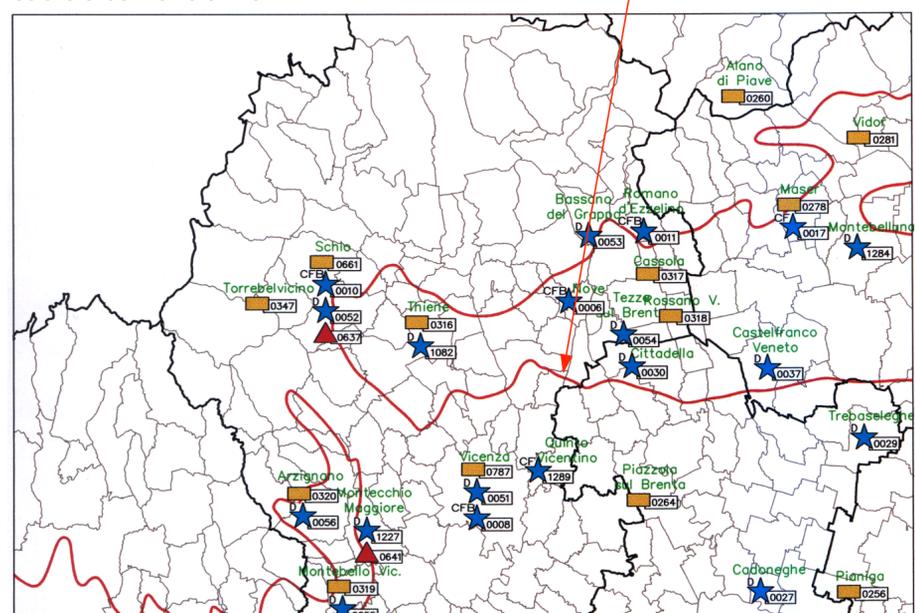

stralcio da Tavola 1.b.

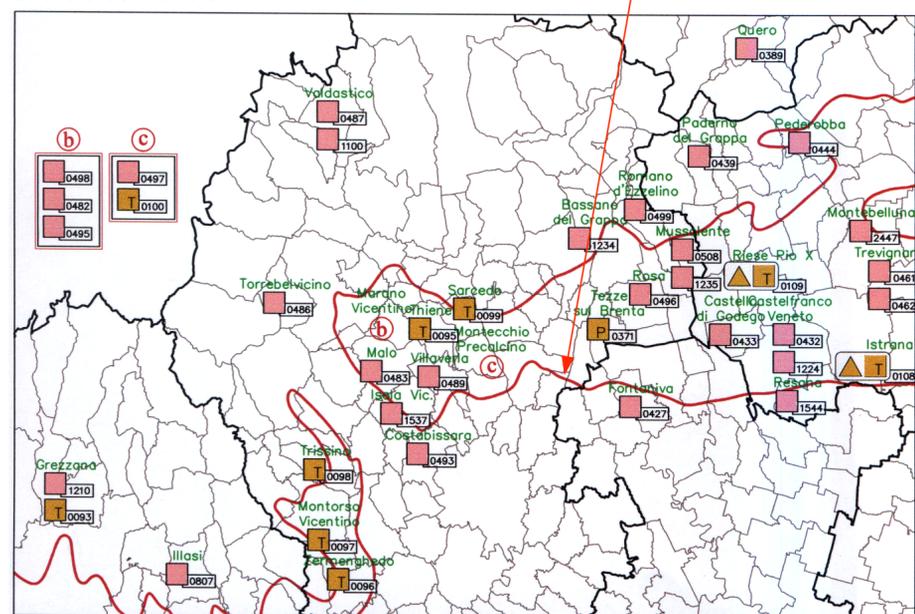

**ATTIVITA' DI SMALTIMENTO
Tavola 1.a.**

Stoccaggi, Trattamenti e Inceneritori

Scala 1:500.000

Legenda generale	
—	Confini di Provincia
—	Confini di Comune
—	Vicenza Comune sede d'impianto
—	Limite della fascia di ricarica degli acquiferi

[0000]	Codice Identificativo
--------	-----------------------

[0000]	Stoccaggio Provvisorio
--------	------------------------

TRATTAMENTI

[0000]	Treatmento Chimico-Fisico
[0000]	Treatmento Chimico-Fisico - Biologico
[0000]	Depuratori Pubblici autorizzati al Treatmento di Rifiuti Extrafogari
[0000]	Treatmento di Inertizzazione
[0000]	Treatmento di Sterilizzazione

INCENERITORI

[0000]	Incenerimento Rifiuti Speciali e Urbani
--------	---

**ATTIVITA' DI RECUPERO
Tavola 2.a.**

Scala 1:500.000

Legenda generale	
—	Confini di Provincia
—	Confini di Comune
—	Vicenza Comune sede d'impianto

[0000]	Codice Identificativo
--------	-----------------------

Impianti	
[0000]	Recuperi di carta, vetro, plastica, alluminio
[0000]	Recuperi vari
[0000]	Produzione di compost
[0000]	Recuperi di energia
[0000]	Frantumazione e selezione di inerti

**ATTIVITA' DI SMALTIMENTO
Tavola 1.b.**

Discariche Controllate

Scala 1:500.000

Legenda generale	
—	Confini di Provincia
—	Confini di Comune
—	Thiene Comune sede d'impianto
—	Limite della fascia di ricarica degli acquiferi

[0000]	Codice Identificativo
--------	-----------------------

Discariche	
[0000]	2° Categoria - Tipo "A"
[0000]	2° Categoria - Tipo "B" - in conto Terzi
[0000]	2° Categoria - Tipo "B" - in conto Proprio
[0000]	Recupero energetico da biogas

**ATTIVITA' DI RECUPERO
in regime semplificato
Tavola 2.b.**


Scala 1:500.000

Legenda generale	
—	Confini di Provincia
—	Confini di Comune
—	Thiene Comune sede d'impianto

[0000]	Codice Identificativo
--------	-----------------------

Impianti appartenenti alle classi 1, 2 e 3 (recupero di materia) e 1, 2, 3 e 4 (recupero di energia) di cui al DM 21.7.1998, n° 350	
[0000]	Recuperi di carta, vetro, plastica, alluminio
[0000]	Recuperi vari
[0000]	Recupero di materiali inerti

stralcio da Tavola 2.a.

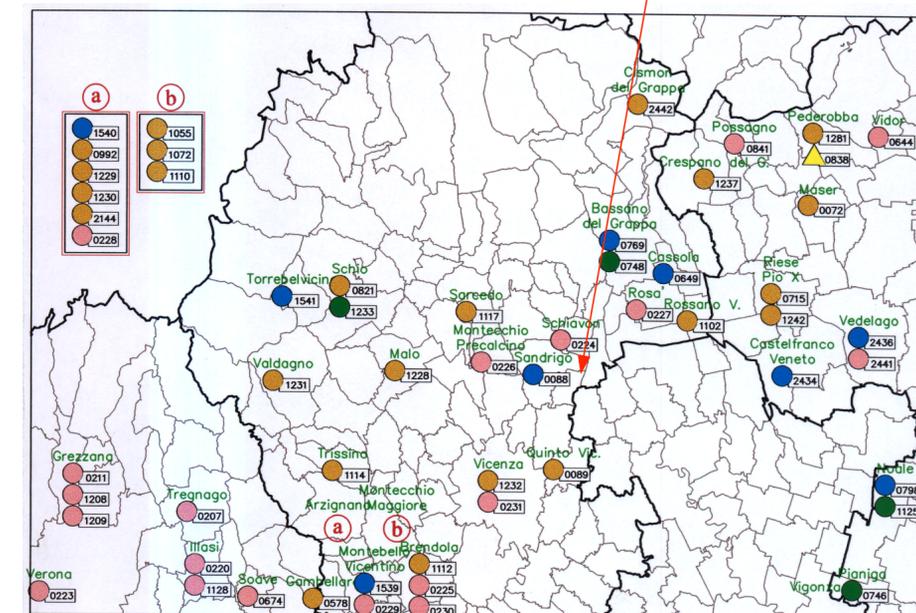

stralcio da Tavola 2.b.

