

PIANO DI ASSETTO DEL TERRITORIO INTERCOMUNALE COMUNE DI BRESSANVIDO - COMUNE DI POZZOLEONE ESTRATTO DELLA TAVOLA 5.2 - CARTA DELLE INVARIANTI - SCALA 1:10.000

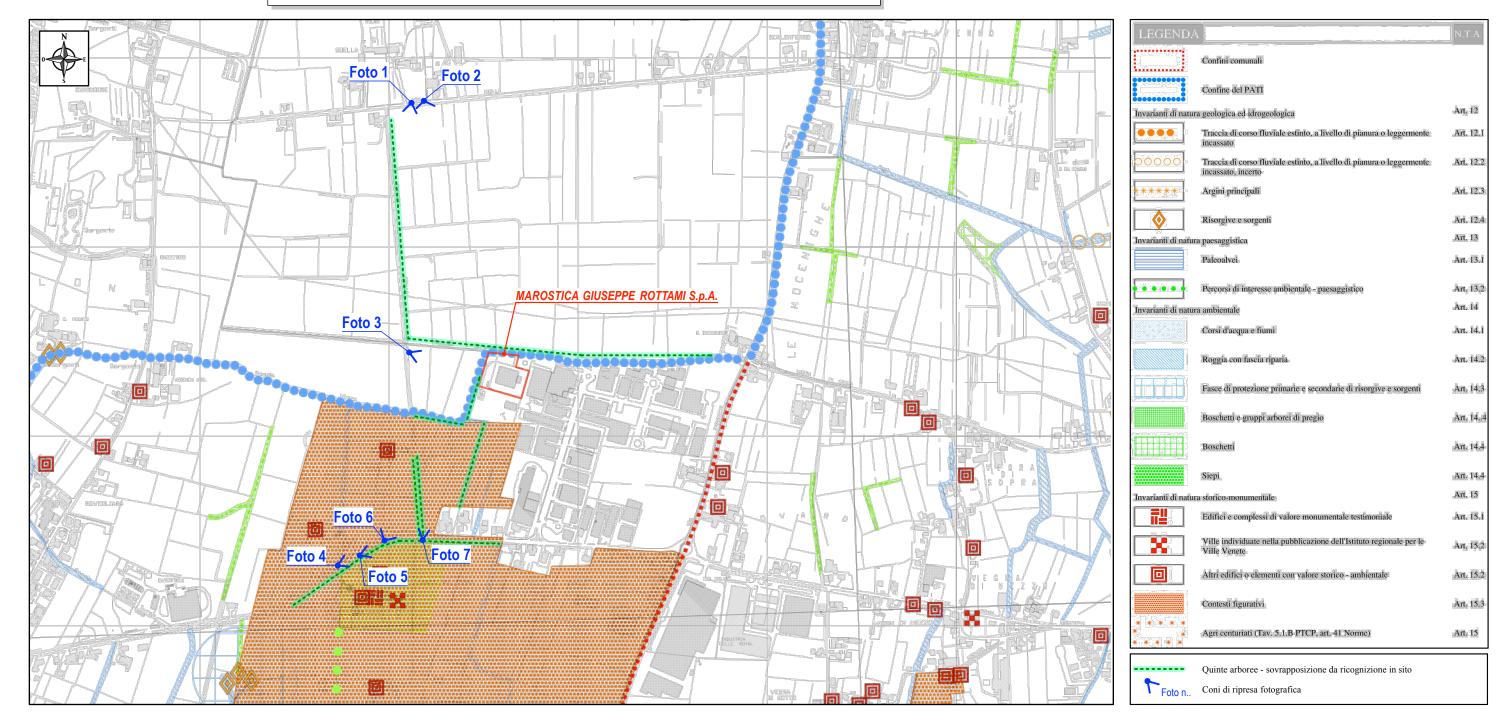

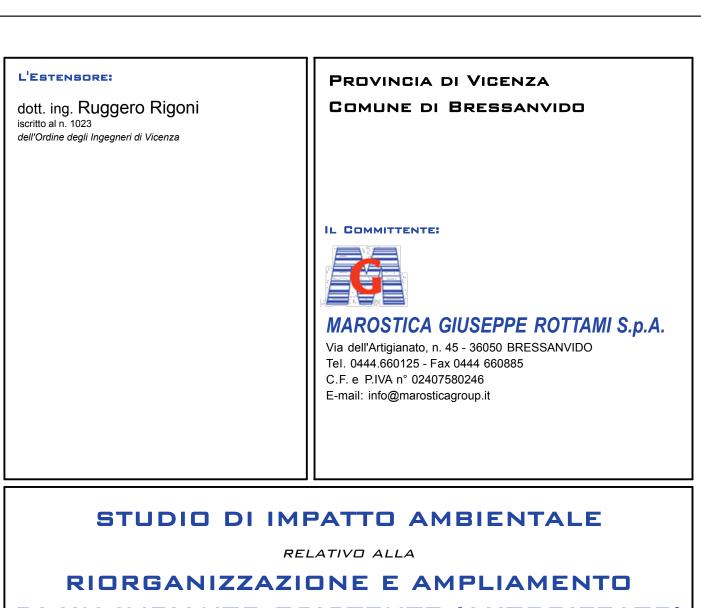

DI UN IMPIANTO ESISTENTE (AUTORIZZATO) DI RECUPERO DI RIFIUTI SPECIALI

> (NON PERICOLOSI E PERICOLOSI) SITO IN

COMUNE DI BRESSANVIDO

STUDIO DELLA VISUALITÀ

FEBBRAIO 2013

Scale: 1:10.000 - 1:500

STUDIO DI INGEGNERIA AMBIENTALE ING. RUGGERO RIGONI 36100 VICENZA - via Divisione Folgore, 36 - Tel.: 0444.927477 - Fax: 0444.937707 - Email: rigoni@ordine.ingegneri.vi.it

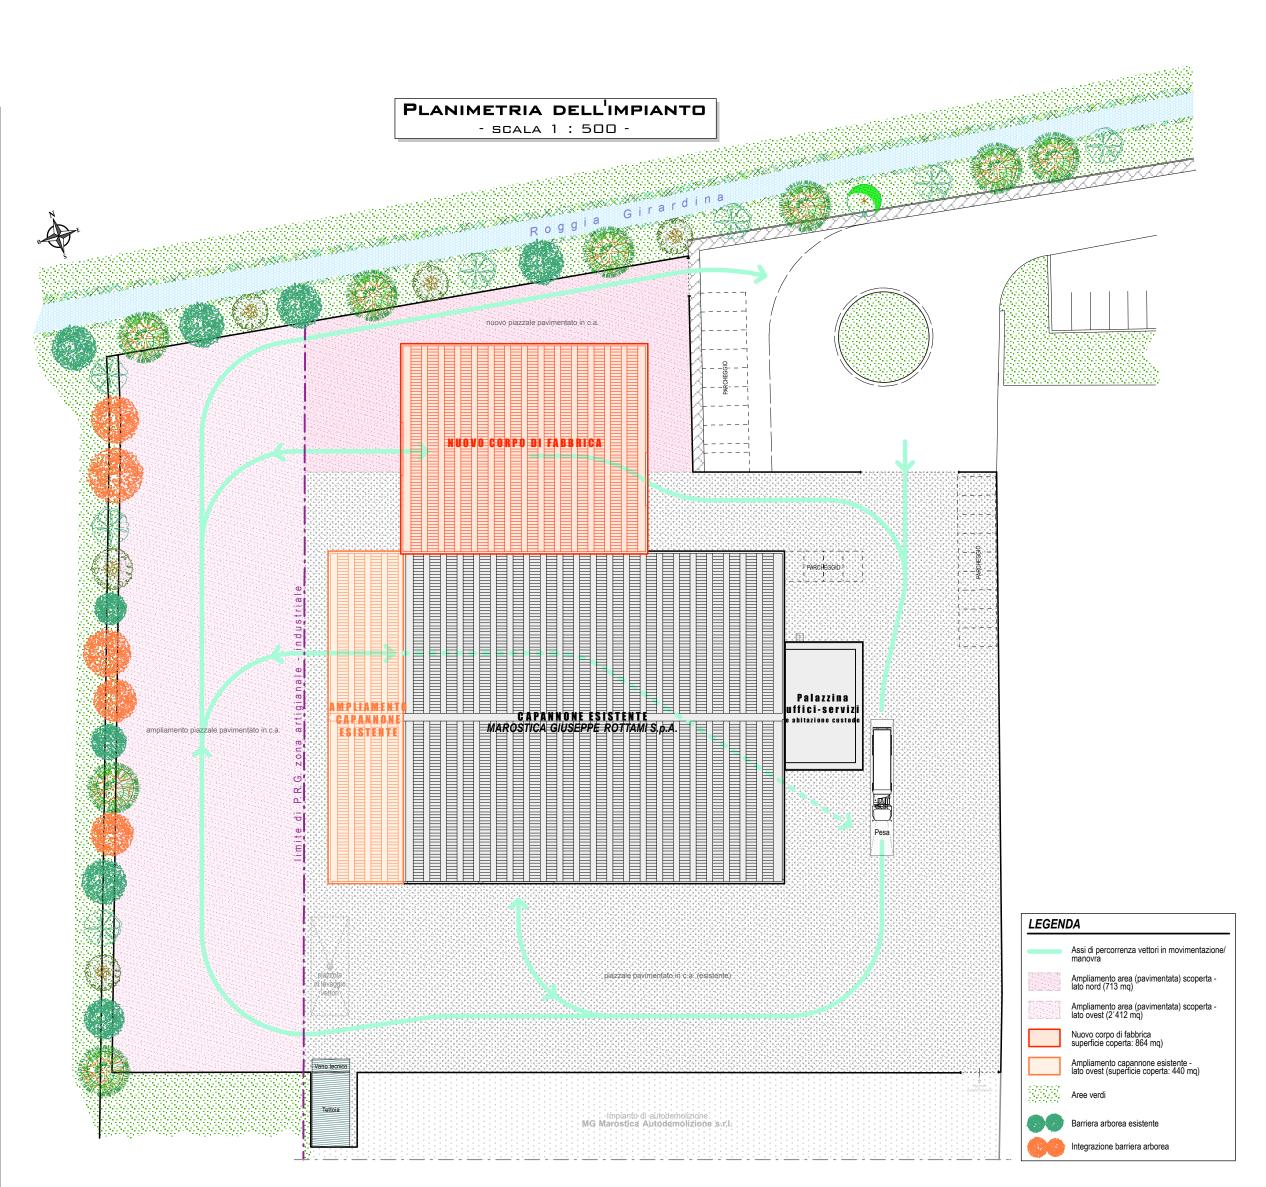


Foto 1 - Vista dalla strada di accesso di Villa Pigafetta, Milan, Chiericati ad Ancignano



Foto 2 - Vista dalla strada di accesso di Villa Pigafetta, Milan, Chiericati ad Ancignano

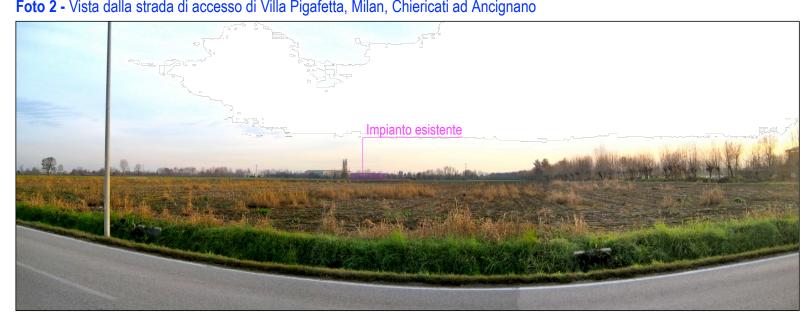


Foto 3 - Vista dall'area agricola sul lato ovest



Foto 4 - Quinte arboree a protezione di Villa Mezzalira lungo Via S. Benedetto a Bressanvido



Foto 3 - Fotoritocco rappresentativo della situazione di progetto



Foto 5 - Vista da Via S. Benedetto a Bressanvido



Foto 6 - Vista da Via S. Benedetto a Bressanvido





Foto 6 - Fotoritocco rappresentativo della situazione di progetto



Foto 7 - Fotoritocco rappresentativo della situazione di progetto

