


PLANIMETRIA GENERALE - SCALA 1:300

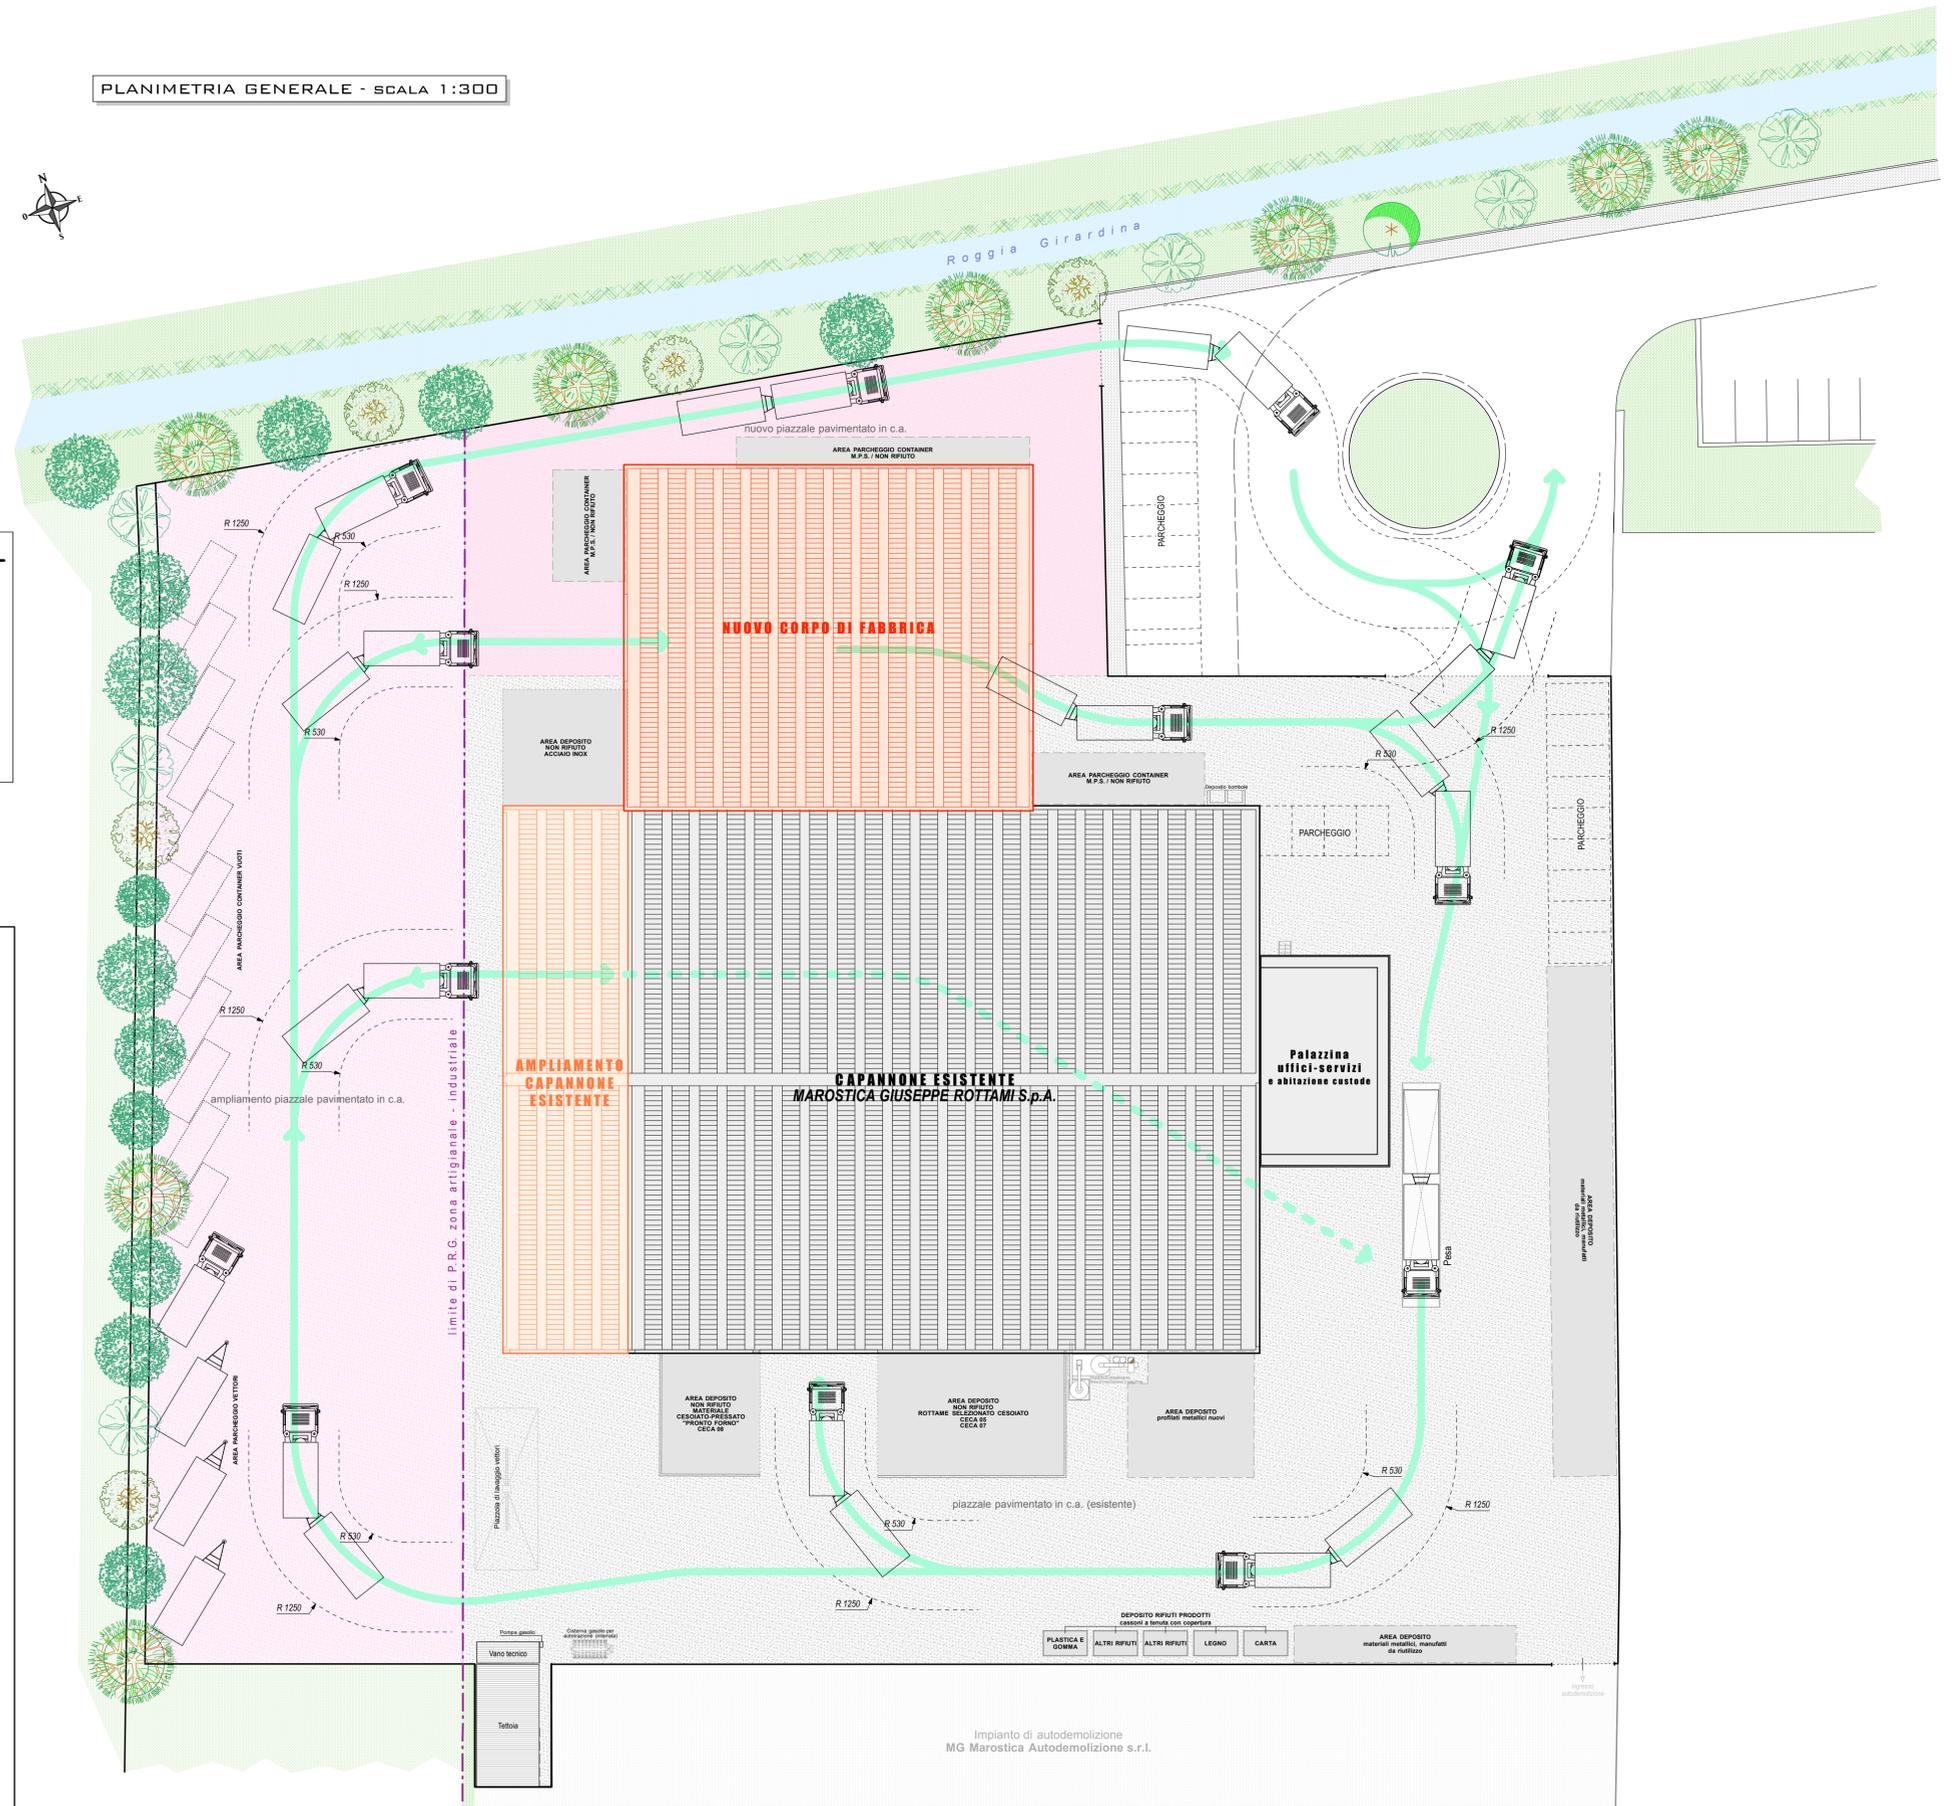

**Legenda**

- Assi di percorrenza vettori in movimentazione / manovra
- Ampliamento area (pavimentata) scoperta - lato nord (713 mq)
- Ampliamento area (pavimentata) scoperta - lato ovest (2 412 mq)
- Nuovo corpo di fabbrica (superficie coperta: 864 mq)
- Ampliamento capannone esistente (superficie coperta: 440 mq)



**IL PROGETTISTA:**  
dott. ing. Ruggero Rigoni  
iscritto al n. 1023  
dell'Ordine degli Ingegneri di Vicenza

**PROVINCIA DI VICENZA  
COMUNE DI BRESSANVIDO**

**IL COMMITTENTE:**

**MAROSTICA GIUSEPPE ROTTAMI S.p.A.**  
Via dell'Artigianato, n. 45 - 36050 BRESSANVIDO  
Tel. 0444.660125 - Fax 0444.660885  
C.F. e P.IVA n° 02407580246  
E-mail: info@marosticagroup.it

**PROGETTO DEFINITIVO**  
DI  
**RIORGANIZZAZIONE E AMPLIAMENTO  
DI UN IMPIANTO ESISTENTE (AUTORIZZATO)  
DI RECUPERO DI RIFIUTI SPECIALI  
(NON PERICOLOSI E PERICOLOSI)**  
SITO IN  
**COMUNE DI BRESSANVIDO**

ELABORATI GRAFICI

**PLANIMETRIA GENERALE CON  
MOBILITÀ INTERNA**

**1D2.agg**

tavola:

data: **FEBBRAIO 2013**  
agg: **GIUGNO 2013**

SCALA 1:300

**STUDIO DI INGEGNERIA AMBIENTALE ING. RUGGERO RIGONI**  
36100 VICENZA - via Divisione Folgore, 36 - Tel.: 0444.927477 - Fax: 0444.937707 - Email: rigoni@ordine.ingegneri.vi.it

DEPOSITO RIFIUTI PRODOTTI  
cassoni a fondo con copertura

PLASTICA E GOMMA	ALTRI RIFIUTI	ALTRI RIFIUTI	LEGNO	CARTA	AREA DEPOSITO materiali metallici, manufatti di metallo
------------------	---------------	---------------	-------	-------	---

Impianto di autodemolizione  
MG Marostica Autodemolizione s.r.l.