


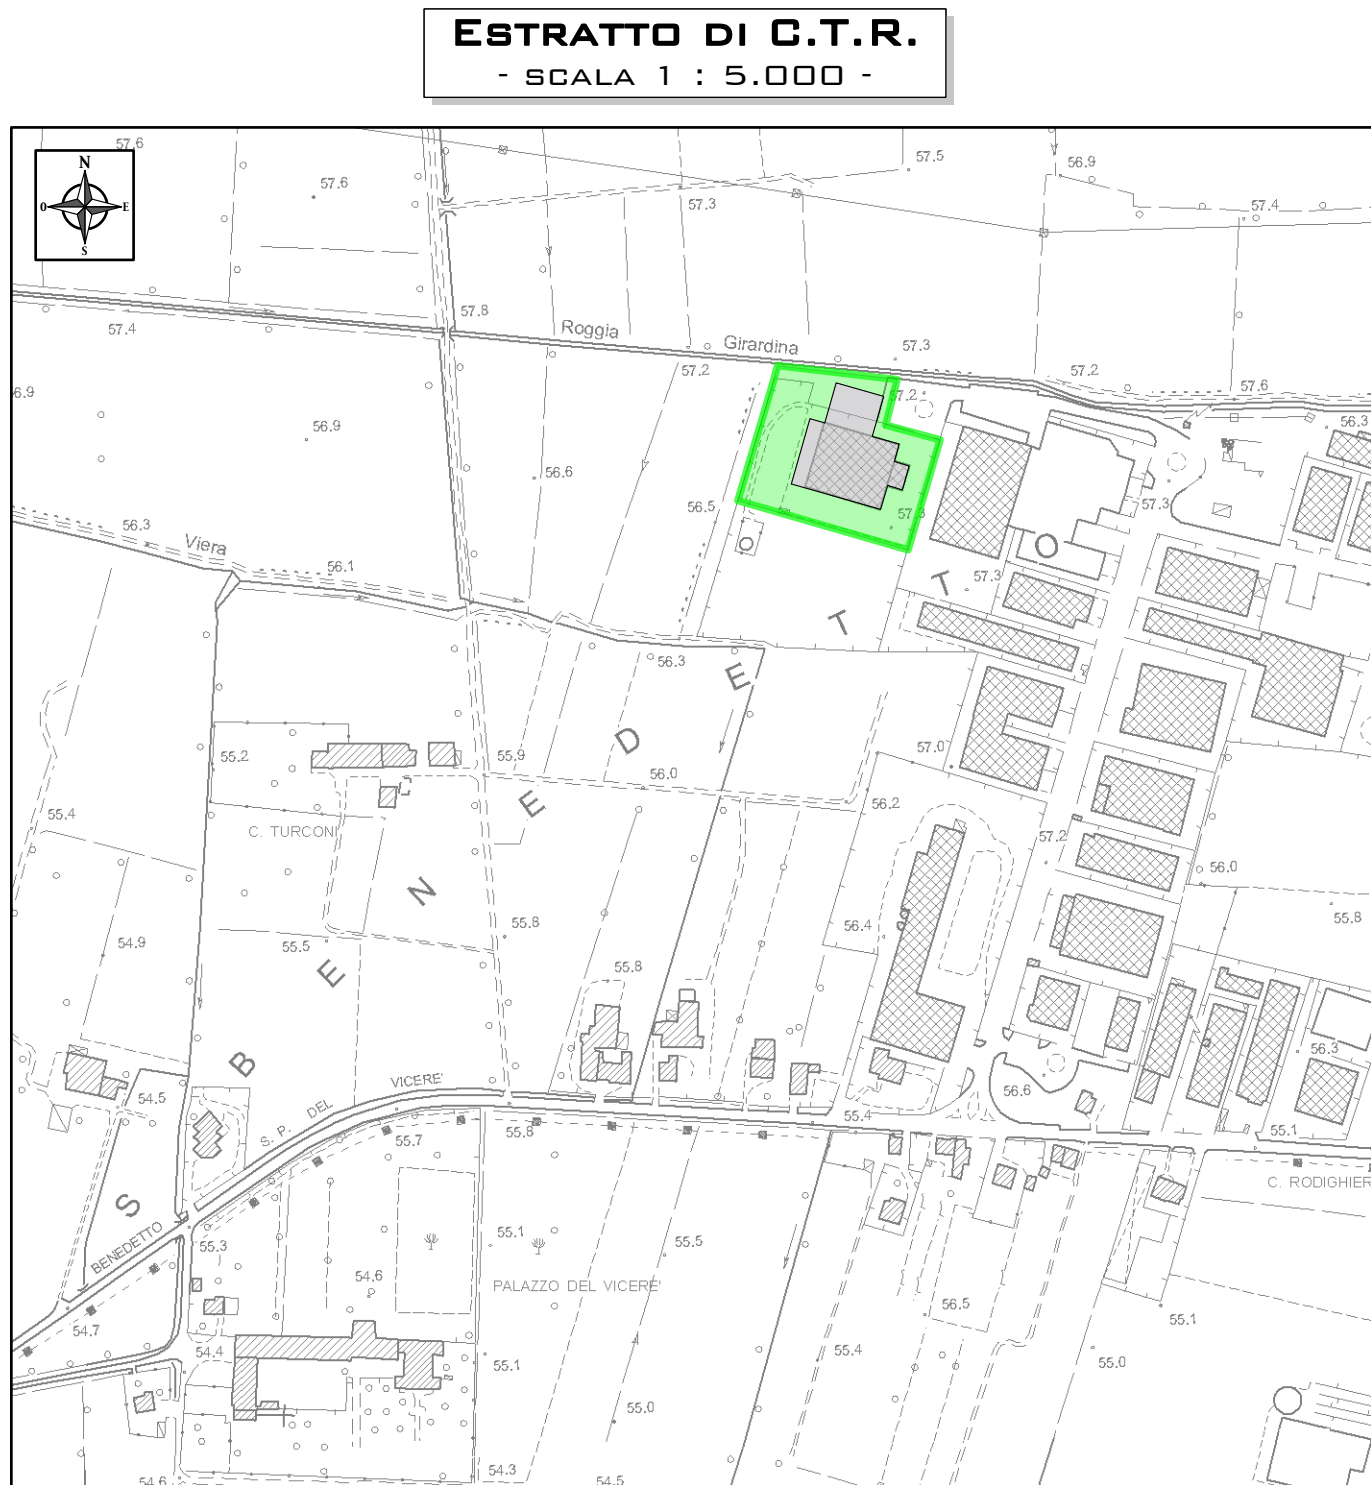

- LEGENDA**
- Perimetro area di pertinenza impianto di recupero Marostica Giuseppe Rottami S.p.A.
 - Area scoperta (pavimentata) di pertinenza impianto di recupero
 - Fabbricati (capannoni) impianto di recupero



Impianto di recupero Marostica Giuseppe Rottami S.p.A.

L'Estensore:
dott. ing. Ruggero Rigoni
iscritto al n.1023
dell'Ordine degli Ingegneri di Vicenza

Collaborazione tecnica:
dott. ing. Gianluca Antonio Rigoni
iscritto al n.3483
dell'Ordine degli Ingegneri di Vicenza

Il Proponente:

Provincia di Vicenza
Comune di Bressanvido

MG
MarosticaGroup

Marostica Giuseppe Rottami S.p.A.
Via dell'Artigianato, 45 - 36050 Bressanvido (VI)
Tel. 0444-660125 - Fax 0444-660885
email: info@mgmarosticagroup.it

VERIFICA DI ASSOGETTABILITÀ (A v.i.a.)
[art. 20 D.Lgs. 152/06 e ss.mm.ii.]

PER
INCREMENTO DELLA CAPACITÀ DI TRATTAMENTO
DELL'IMPIANTO DI RECUPERO RIFIUTI
sito in
Via dell'Artigianato, n. 45 in Comune di Bressanvido

INQUADRAMENTO TERRITORIALE

01

SCALE 1:25.000 - 1:5.000 - 1:2.000

16/07/15

STUDIO DI INGEGNERIA AMBIENTALE ING. RUGGERO RIGONI
Via Divisione Folgore, n. 36 - 36100 VICENZA
Tel.: 0444.927477 - Fax: 0444.937707 - email: rigoni@ordine.ingegneri.vi.it

