




SEZIONE B - B

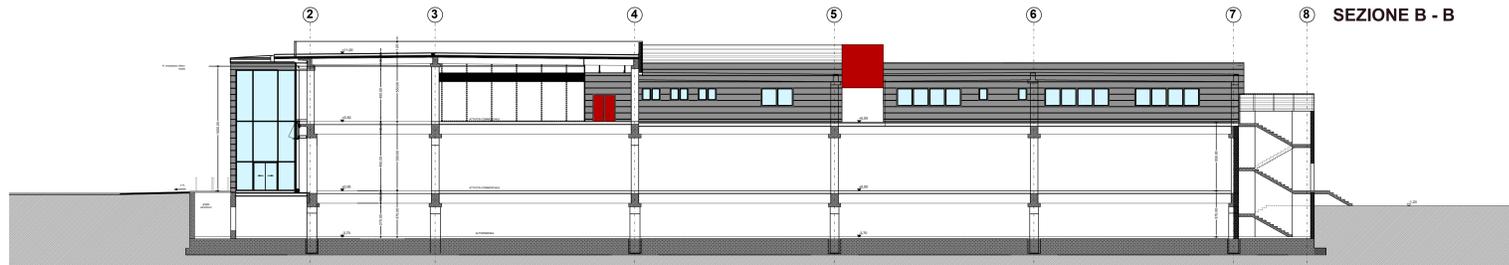


SEZIONE A - A

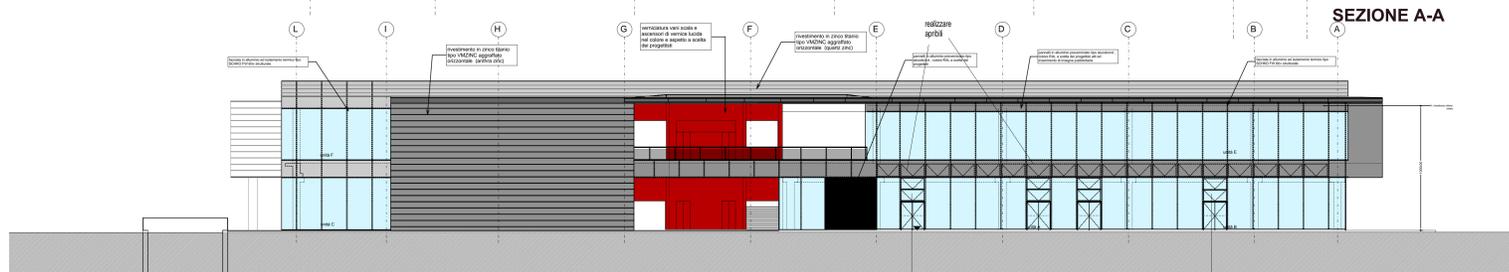


PROSPETTO NORD

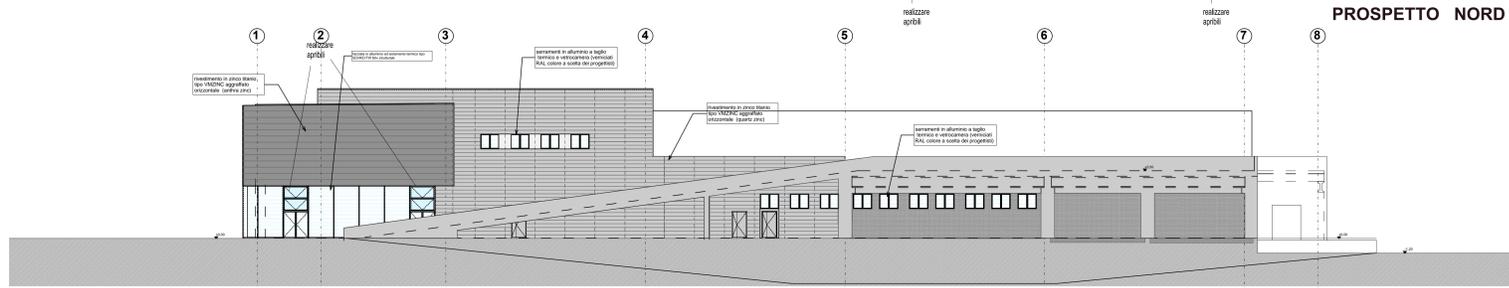


PROSPETTO OVEST

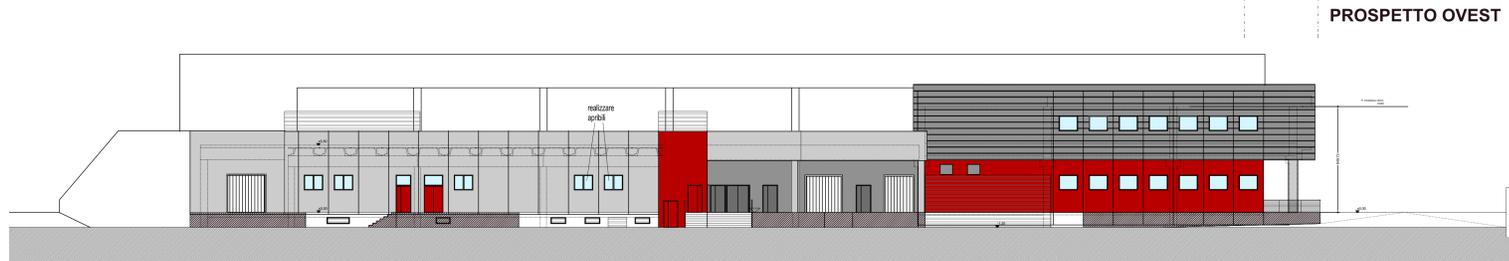

PROSPETTO SUD

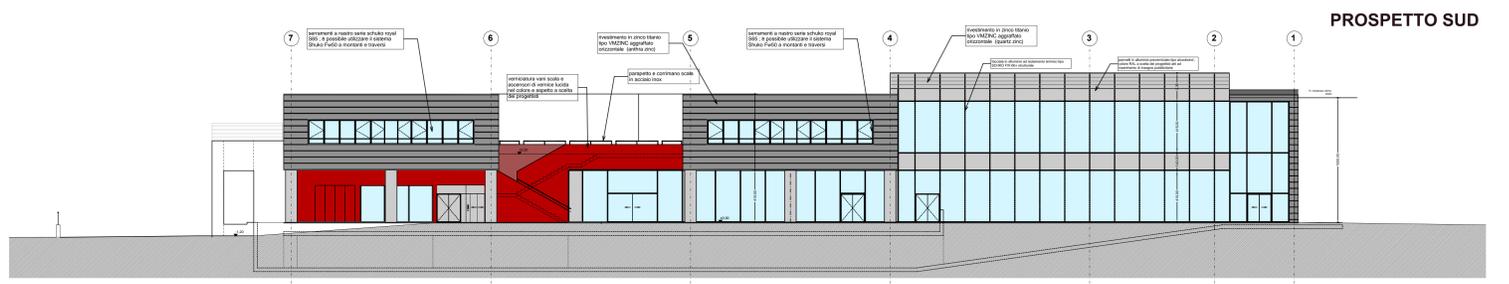

PROSPETTO EST

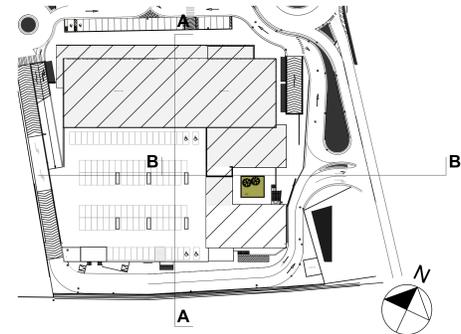

PROMOTORI:
Migross
MIGROSS S.P.A.
 VIA VASSANELLI, 21/23
 37012 BASSOLENDO (VR) - ITALY
 P.IVA 0083810028

CASABELLA SNC
 VIA ROMA, 3/C
 35010 MASSANZAGO (PD)
 P.IVA 02163180286

Regione Veneto Provincia di Vicenza
 Comune di Altavilla Vicentina

S.I.A.
STUDIO DI IMPATTO
AMBIENTALE

(PREDISPOSTO IN BASE ALLE INDICAZIONI DELL'ART. 10 D.L.G.S. 152/2006 S.M.I.,
 P.TO 7B E ALL'TO A1/BIS, COMMA 14 QUINQUAGES, L.R. 10/1999 S.M.I., DGRV
 327/2009 E DELLA L.R. 50/2012)

RELATIVO AL PROGETTO
 "MIGROSS-CASABELLA: REALIZZAZIONE DI UN
 CENTRO COMMERCIALE CON SUPERFICIE DI
 VENDITA DI MQ. 5.750 IN VIA OLMO"

6.0

data: novembre 2015
 scala: 1:200
 cod. file: TAV 6.0.pdf
 cod. elaborato: TAV 6.0

TAVOLA PROGETTUALE
PROSPETTI - SEZIONI



CAPOGRUPPO E COORDINATORE DELLO S.I.A.:
Arch. Michele Segala
 Via S. Salvatore Corte Regia, 6 - 37121 Verona (VR)
 Tel. +39045509003
 www.studio-segala.it - e-mail: info@studio-segala.it



COORDINATORI DELLO S.I.A.:
Dot. Geol. Cristiano Mastella
 Via San G. Dall'Acqua, 6 37020 San Pietro in Cariano (VR)
 Sede operativa - Viale Verona, 41b 37026, Pescantina (VR)
 Tel/fax +390457157752
 www.studiomastella.it - info@studiomastella.it



Questo disegno non si può riprodurre né copiare, né comunicare a terzi persone od a case concorrenti senza il nostro consenso originis leggi sulle private industriali e sulla tutela delle opere dell'ingegno