

PROMOTORI:

Migross

MIGROSS S.P.A.

VIA VASSANELLI, 21/23
37012 BUSSOLENGO (VR) - ITALY
P.IVA 00858310238

CASABELLA SNC

VIA ROMA, 3/C
35010 MASSANZAGO (PD),
P.IVA 02163180280

Regione Veneto

Provincia di Vicenza

Comune di Altavilla Vicentina

S.I.A.
STUDIO DI IMPATTO
AMBIENTALE

(PREDISPOSTO IN BASE ALLE INDICAZIONI DELL'ALL.TO IV D.LGS. 152/2006 S.M.I.,
P.TO 7B E ALL.TO A1 BIS, COMMA H QUINQUIES, L.R. 10/1999 S.M.I., DGRV
327/2009 E DELLA L.R. 50/2012)

RELATIVO AL PROGETTO

“MIGROSS-CASABELLA: REALIZZAZIONE DI UN
CENTRO COMMERCIALE CON SUPERFICIE DI
VENDITA DI MQ. 5.750 IN VIA OLMO”

INTEGRAZIONE 1

richiesta prot. 7836 del 04.02.2016

data:

aprile 2016

scala:

cod. file:

cod. elaborato:

ALLEGATO DOC.01.01

(PINT_nere_bianche)



CAPOGRUPPO E COORDINATORE DELLO S.I.A.:


Arch. Michele Segala

Via S. Salvatore Corte Regia, 6 - 37121 Verona (VR)
Tel: +39045590903
www.studio-segala.it - e-mail: info@studio-segala.it

COORDINATORI DELLO S.I.A.

Dott. Geol. Cristiano Mastella

Via Don E. Dall'acqua, 8 37020, San Pietro in Cariano (VR)
Sede operativa : Viale Verona ,41b 37026, Pescantina (VR)
Tel/fax: +39045/7157752
www.studiomastella.it - info@studiomastella.it

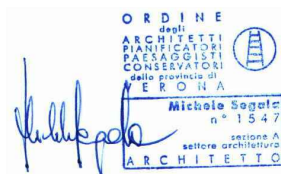



LEGENDA TUBAZIONI	
---	Tubazioni acque nere (a soffitto)
---	Tubazioni acque bianche (a pavimento)
---	Sfiato sifone Firenze

SIMBOLOGIA	
	Collegamento ai sifoni Firenze
	Castello raccolta acque meteoriche (dimensioni interne 40x40 cm)
	Pozzetto di raccolta e ispezione (dimensioni interne 40x40 cm)
	Scarico acque nere
	Sfiato sifone Firenze
	Toppi di ispezione o piede colonna


- NOTE:**
- 1) TUTTE LE TUBAZIONI DI SCARICO E VENTILAZIONE A SOFFITTO DEL PIANO INTERRATO DOVRANNO ESSERE MUNITE DI VALVOLE TAGLIAFUOCO REI 180 POSTE IN CORRISPONDENZA DELL'IMBOCCO DELLA TUBAZIONE NEL SOLAIO o NEL PILASTRO.
 - 2) TUTTE LE TUBAZIONI A SOFFITTO DEL PIANO INTERRATO (ACQUE NERE) DOVRANNO AVERE PENDENZA MINIMA 1%.
 - 3) TUTTE LE TUBAZIONI A PAVIMENTO DEL PIANO INTERRATO (ACQUE BIANCHE) DOVRANNO AVERE UNA PENDENZA MINIMA 1%.
 - 4) TUTTE LE TUBAZIONI IN POLIETILENE A SOFFITTO DEL PIANO INTERRATO DOVRANNO ESSERE MONTATE CON APPPOSITI GIUNTI DI DILATAZIONE OGNI 5-6 m.
 - 5) LE POMPE DI SOLLEVAMENTO ACQUA, IN CASO DI MANCANZA DI CORRENTE ELETTRICA, DOVRANNO ESSERE ALIMENTATE DA GRUPPO ELETTROGENO.

POMPE DI SOLLEVAMENTO


Marca : LOWARA
Mod. : DLV 140
Alimentazione : 3x380 V
Potenza assorbita : 3,4 kW
Corrente assorbita : 11,2 A
Portata : 470 l/h - 28000 l/h
Prevalenza : 8 m
Dim. : 409(h)x268(p)x820(l)
Peso : 77 kg
Sup. soggetta alla pioggia : 560 mq (lato ovest)
Indice di piovosità : 50 litri/h/mq

NOTE


N° 3 GALLEGGIANTI (posizionati a tre differenti livelli):
1) AVVIO POMPA P1 (pompa primaria) E MINIMO LIVELLO
2) AVVIO P2 (pompa secondaria)
3) ALLARME TROPPO PIENO

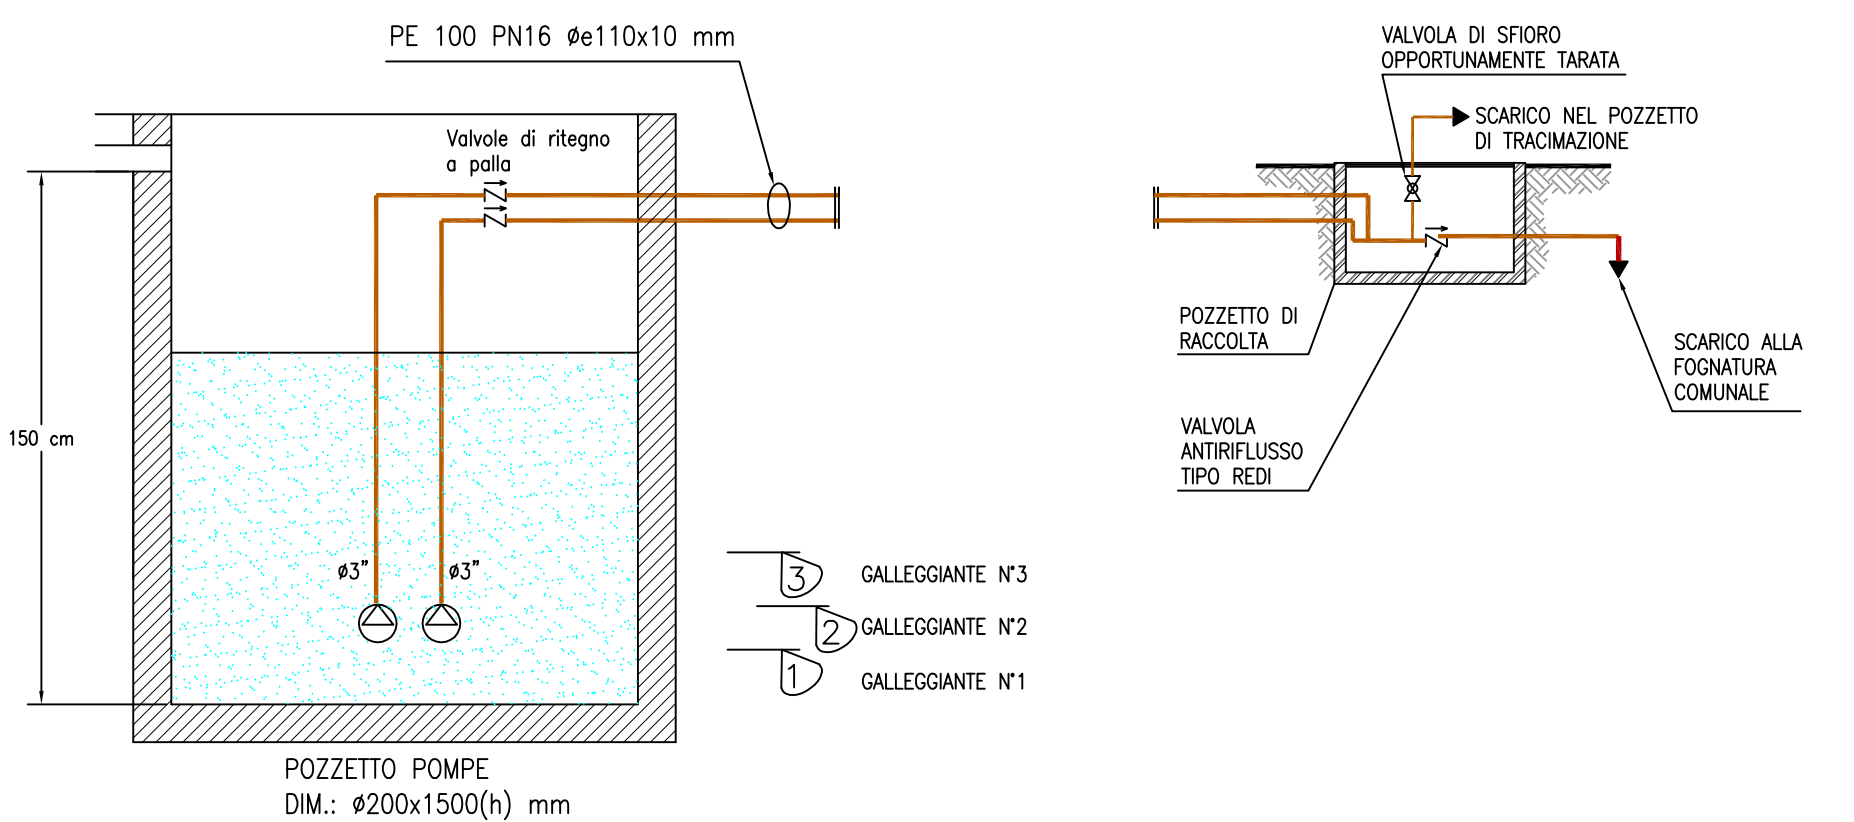


PARTICOLARE SCHEMATICO IMPIANTO DI SOLLEVAMENTO

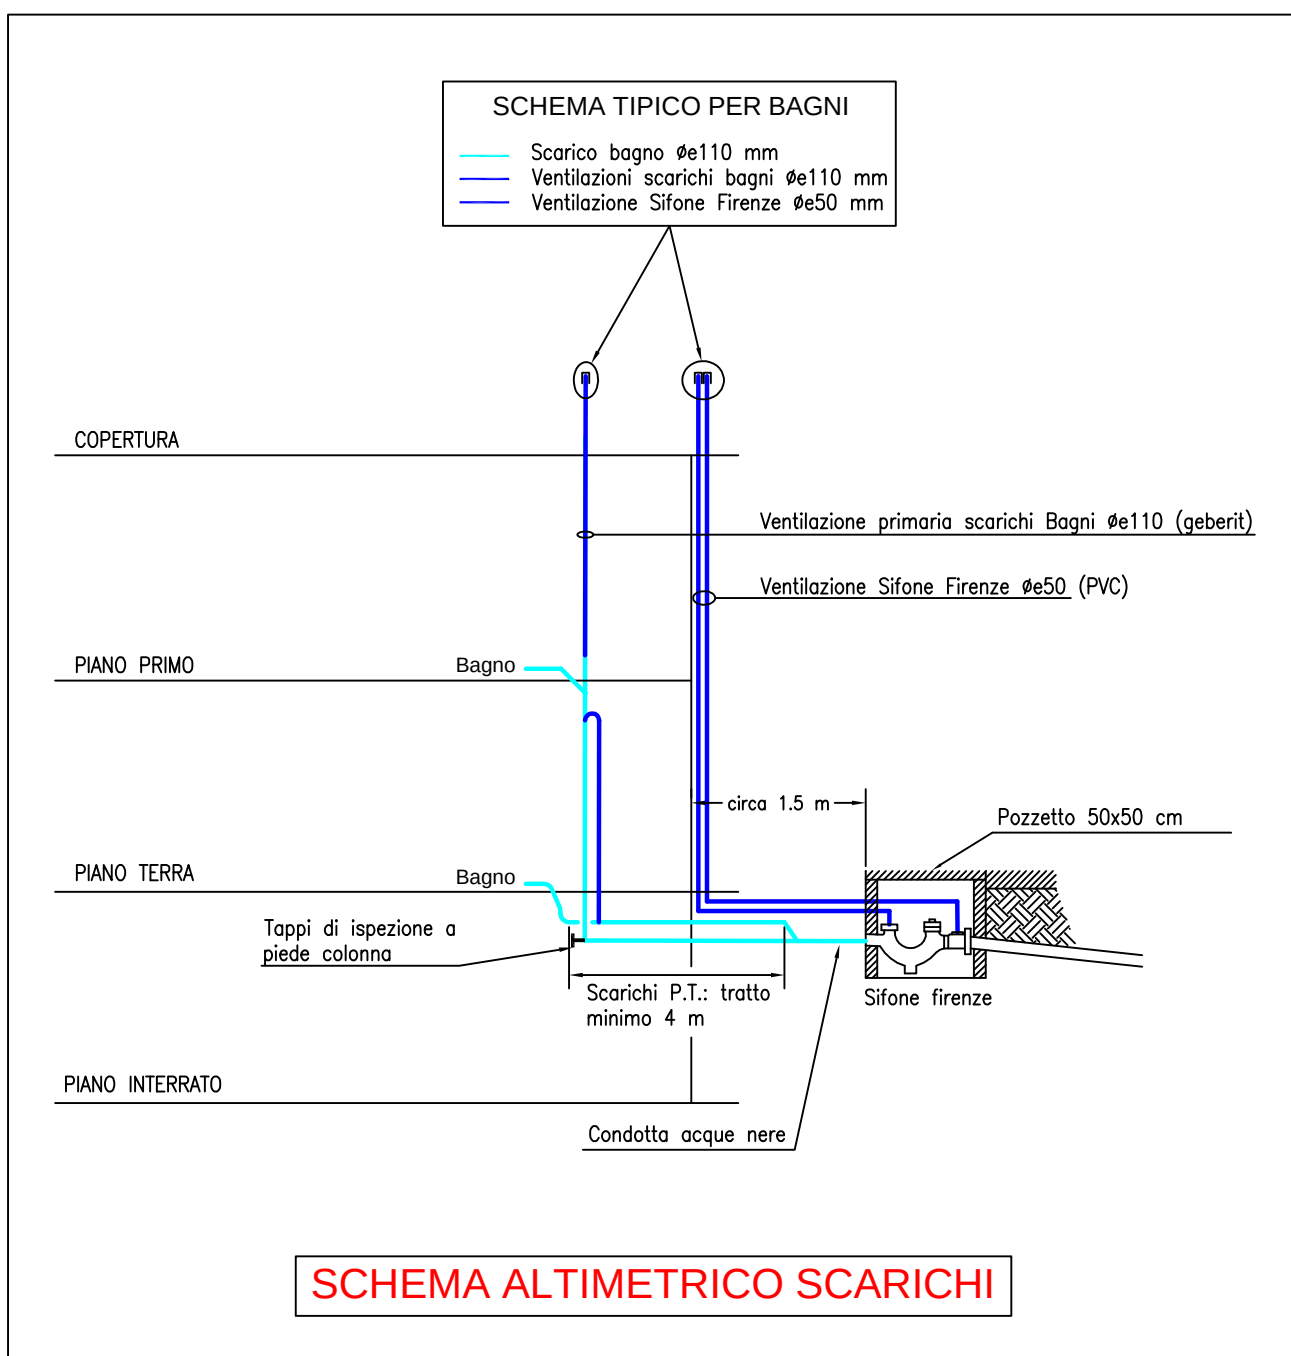

SCHEMA ALTIMETRICO SCARICHI

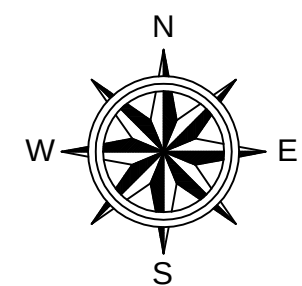

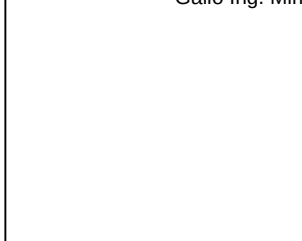// 29-07-2005		Progetto esecutivo	Gallo Ing. Mirko	Gallo p.i. Antonio	Gallo p.i. Antonio
Revisione:	Descr:	Descrizione:	Revisione:	Verifica:	Approvazione:
Studio di Progettazione Impianti Termotecnici			Completato:		
 Gallo Ing. Antonio Ing. EurEla Gallo Ing. Mirko Via S. Lazzaro 14/10 - 35010 MASSONZOGNO (PD) Tel. 0444/911259 - Fax 0444/911185 e-mail: gallo@studio.termotecnico.it			CASABELLA s.n.c. Via Roma, 3C 35010 Massanzogno (PD)		
Progetto: PROGETTO RETE SCARICHI ACQUE NERE - BIANCHE			Tavola grafica:		
PIANO INTERRATO			IT5		
Oggetto: FABBRICATO AD USO COMMERCIALE/DIREZIONALE in Via Olmo - Altavilla Vicentina (VI)			Scale: 1 : 200		
Il Progettista: Gallo Ing. Antonio Ing. EurEla			File: 0770_CASABELLA_01_000_000000		
Gallo Ing. Antonio Ing. EurEla			Gallo Ing. Mirko		
					
Il Committente: CASABELLA s.n.c.					
A. Martini & C. s.p.a. - viale dell'Industria, 1 - 20145 Milano - Tel. 02/581111 - Telex 320111 - Fax 02/581111 - e-mail: a.martini@amc.it					