

PROMOTORI:

Migross

MIGROSS S.P.A.

VIA VASSANELLI, 21/23
37012 BUSSOLENGO (VR) - ITALY
P.IVA 00858310238

CASABELLA SNC

VIA ROMA, 3/C
35010 MASSANZAGO (PD),
P.IVA 02163180280

Regione Veneto

Provincia di Vicenza

Comune di Altavilla Vicentina

S.I.A.
STUDIO DI IMPATTO
AMBIENTALE

(PREDISPOSTO IN BASE ALLE INDICAZIONI DELL'ALL.TO IV D.LGS. 152/2006 S.M.I.,
P.TO 7B E ALL.TO A1 BIS, COMMA H QUINQUIES, L.R. 10/1999 S.M.I., DGRV
327/2009 E DELLA L.R. 50/2012)

RELATIVO AL PROGETTO

**"MIGROSS-CASABELLA: REALIZZAZIONE DI UN
CENTRO COMMERCIALE CON SUPERFICIE DI
VENDITA DI MQ. 5.750 IN VIA OLMO"**

INTEGRAZIONE 1

richiesta prot. 7836 del 04.02.2016

data:

aprile 2016

scala:

cod. file:

cod. elaborato:

ALLEGATO DOC.03.02

(autorizzazioni commerciali)



CAPOGRUPPO E COORDINATORE DELLO S.I.A.:

Arch. Michele Segala

Via S. Salvatore Corte Regia, 6 - 37121 Verona (VR)
Tel: +39045590903
www.studio-segala.it - e-mail: info@studio-segala.it


COORDINATORI DELLO S.I.A.

Dott. Geol. Cristiano Mastella

Via Don E. Dall'acqua, 8 37020, San Pietro in Cariano (VR)
Sede operativa : Viale Verona ,41b 37026, Pescantina (VR)
Tel/fax: +39045/7157752
www.studiomastella.it - info@studiomastella.it



TAVOLE P.D.C.
N. 211/2003

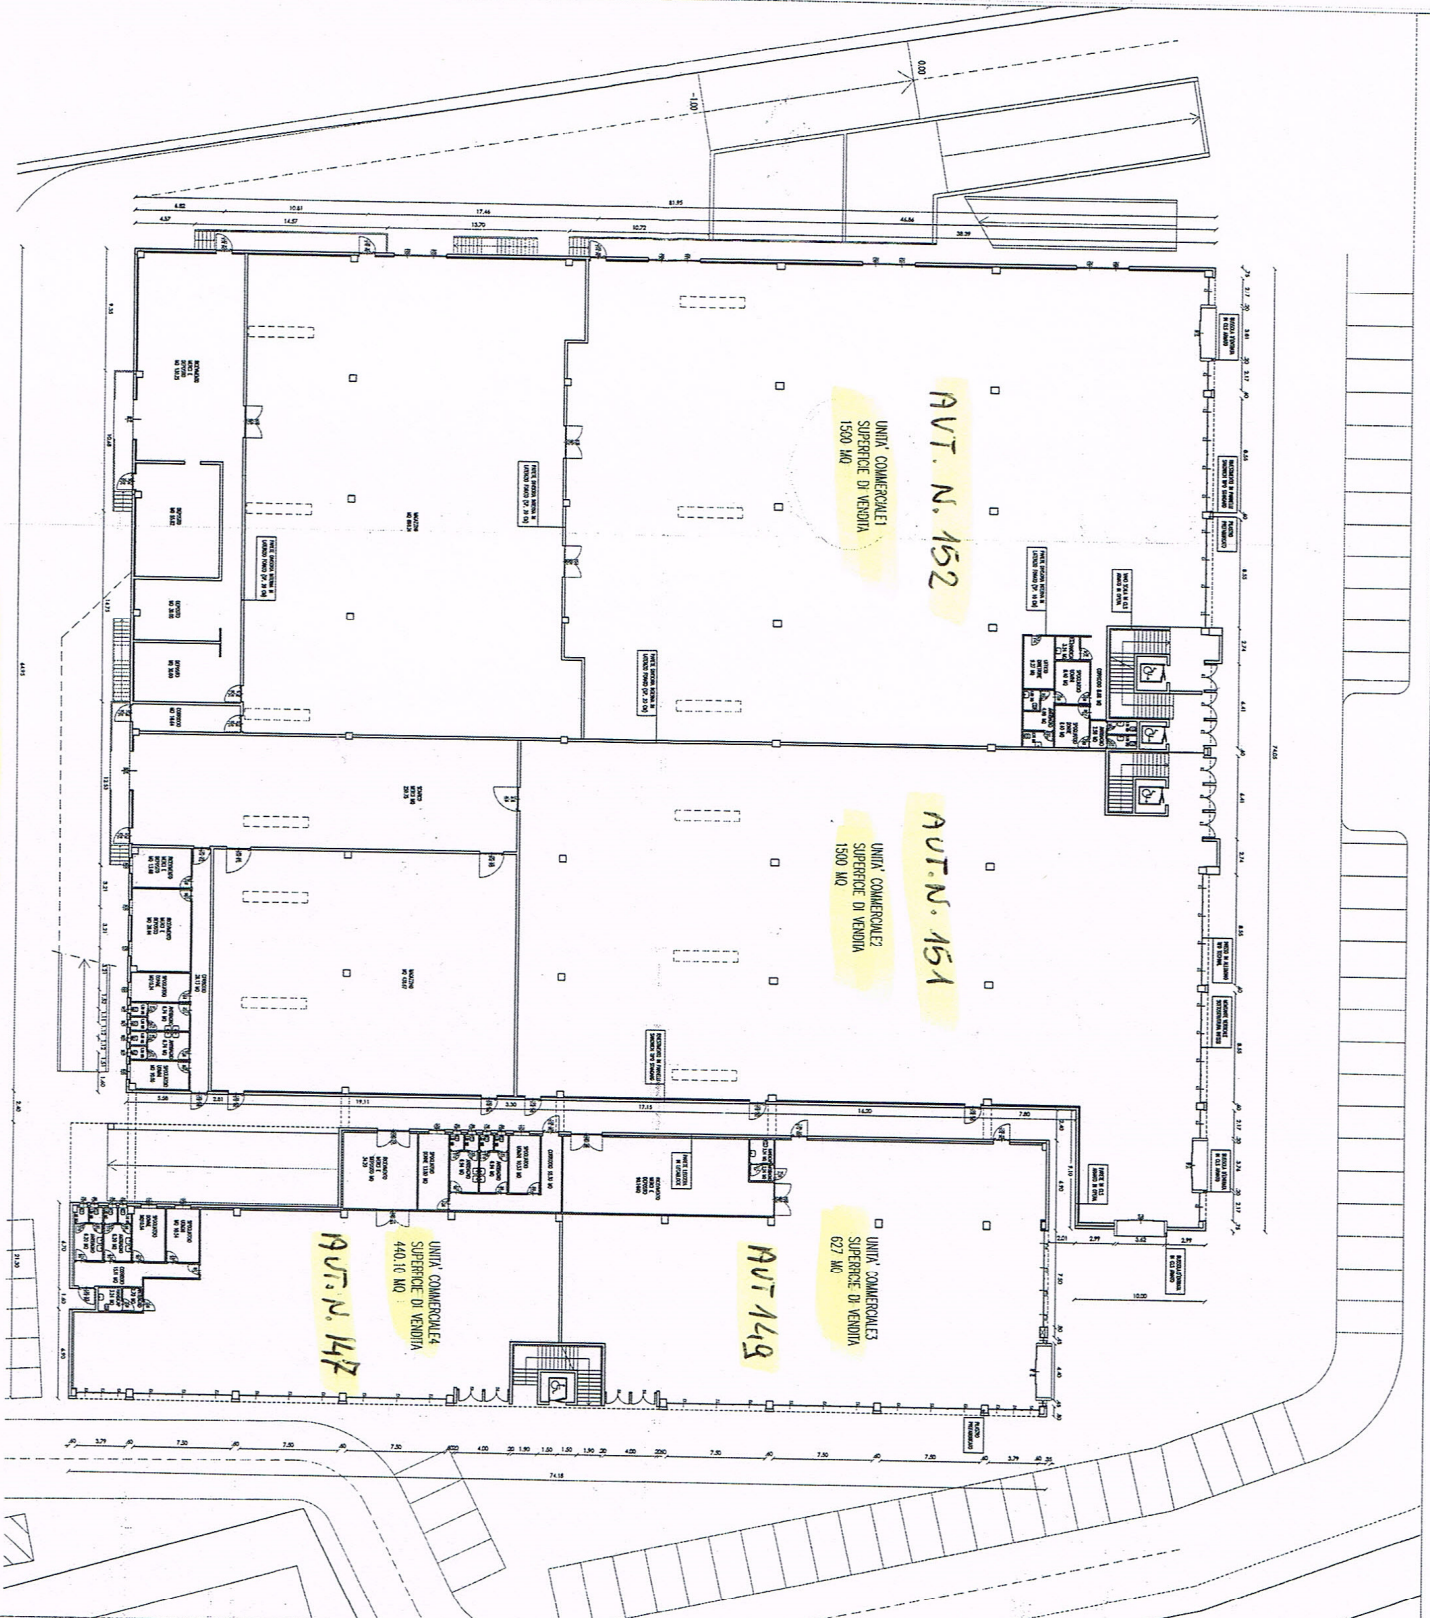

(ALLEGATO "A")

COMUNE DI MANTOVA VICENTINA
PROVINCIA DI VICENZA
DOCUMENTO ISCRITTO
Aut. n. 28 P. 12.63
V. n. 211/2003

3	10/10/03	correzione
2	07/07/03	emissione
1		emissione
redazione	data	descrizione

VENICE ENGINEERING SRL
via Borsello 4 - 30035 Montebelluna (TV)
tel. 0423/20219 - fax 0423/20219
e-mail: info@venice-engineering.it

PRESUNTY
via S. Rocco 11 - 30135 Montebelluna (TV)
tel. 0423/20219 - fax 0423/20219
e-mail: info@presunty.it

STUDIO LORIS GEM. SALVATORE
via S. Rocco 11 - 30135 Montebelluna (TV)
tel. 0423/20219 - fax 0423/20219
e-mail: info@studio-loris-gem.com

progetto: **10.010.003**

data: **10/10/2003**

scala: **1:200**

prol.: **13.A.C.A.R. 02.005**

suppl.: **21.07.2003**

lavoro: **2.1**

COMUNE DI MANTOVA VICENTINA
PROVINCIA DI VICENZA
DOCUMENTO ISCRITTO
Aut. n. 28 P. 12.63
V. n. 211/2003



COMUNE DI ALTAVILLA VICENTINA

PROVINCIA DI VICENZA

Prot. n° 6071



AUTORIZZAZIONE AMMINISTRATIVA PER L'ESERCIZIO DI COMMERCIO AL DETTAGLIO – MEDIA STRUTTURA

N° 147

IL DIRETTORE D'AREA

VISTA la domanda e l'allegata documentazione (di cui al n. 692/04 di protocollo), presentata dal Signor **CARRARO DANIELE**, nato a Borgoricco (PD) il 20.10.55, residente a Massanzago (PD), via D. Magro 29, legale rappresentante della ditta "PROJECTEAM" spa (c.f. 03084930274), con sede a Mirano (VE), via Belvedere 5/a, intesa ad ottenere il rilascio dell'autorizzazione amministrativa per l'attività di commercio al dettaglio in MEDIA STRUTTURA, con superficie di vendita pari a mq. 440, per la vendita dei prodotti del settore NON ALIMENTARE, in Via Olmo di questo Comune (Z.T.O. D3);

VISTO il D. Lgs. n. 114/98;

VISTA la L.R. n. 37/99;

VISTO il provvedimento comunale in vigore, approvato con delibera di C.C. n° 43/01 e successivamente modificato con delibera di C.C. n. 41/03, che detta i criteri e le norme procedurali per il rilascio delle autorizzazioni commerciali relative alle medie strutture di vendita;

VISTO il parere espresso dal Responsabile dell'Ufficio Tecnico Comunale;

AUTORIZZA

Il Sig. **CARRARO DANIELE**, sopraggeneralizzato, all'esercizio dell'attività di commercio al dettaglio in MEDIA STRUTTURA, con superficie di vendita pari a mq. 440, del SETTORE NON ALIMENTARE in Via Olmo di questo Comune, come da estratto di planimetria allegato alla presente.

UFFICIO COMMERCIO
Tel. 0444/220353

Lunedì e Mercoledì dalle ore 17.00 alle 19.00; Martedì e Giovedì dalle ore 11.00 alle 13.00

n° 147



COMUNE DI ALTAVILLA VICENTINA

PROVINCIA DI VICENZA

AVVERTE

che, ai sensi dell'art. 22, comma 4°, del D. Lgs. 114/98, l'attività di vendita deve essere iniziata entro un anno dalla data di rilascio della presente autorizzazione, salvo proroga in caso di comprovata necessità, pena la revoca dell'autorizzazione stessa;

- che, ai sensi dell'art. 26 del D. Lgs. 114/98, è vietato esercitare nello stesso locale il commercio all'ingrosso ed al dettaglio;
- che il rispetto delle disposizioni vigenti in materia edilizia ed urbanistica è *conditio sine qua non* della validità del presente provvedimento;

INFORMA

- che l'esercizio dell'attività è subordinato al rispetto delle norme igienico-sanitarie, della destinazione d'uso dei locali e di quant'altro previsto dalle norme vigenti in materia;
- che ogni modifica nei dati riportati nel presente provvedimento deve essere preventivamente autorizzata dal Comune.

Addì, 29 Marzo 2004.



Il Direttore d'Area
Dott. Jean-Pierre Grigolato



UFFICIO COMMERCIO
Tel. 0444/220353

Lunedì e Mercoledì dalle ore 17.00 alle 19.00; Martedì e Giovedì dalle ore 11.00 alle 13.00

3			
2	10/10/03	correzione	
1	07/07/03	emissione	
revisione	data	descrizione	

VENICE ENGINEERING SRL

via Mariutto n° 4 - 30035 Mirano (VE)
 PI 02484610270
 tel. 041.433737 fax. 041.5702199
 e-mail studioingegneria@interfree.it

PRESTING° SRL

ASSOCIATO OICE
 via p. sarpi, 41 - 20154 milano 342491
 tel. 02/342213-fax 02/342491
 e-mail: prestring@galactico.it

STUDIO LOISI GEOM. Salvatore

Via S. Nicola, 28 36051 CREAZZO VI
 tel./fax 0444/523019 - E-mail: studio.loisi@libero.it

progettista

ing. Piero Mazza

committente

CASABELLA s.n.c.

progetto

COSTRUZIONE DI UN FABBRICATO COMMERCIALE-DIREZIONALE

data

10/10/2003

scala

1:200

prot

13_A_C_AR_02_R05

oggetto

PIANTA PIANO TERRA

Prot. 682/04




tavola

2.1



COMUNE DI ALTAVILLA VICENTINA

PROVINCIA DI VICENZA

Prot. n° 6072



AUTORIZZAZIONE AMMINISTRATIVA PER L'ESERCIZIO DI COMMERCIO AL DETTAGLIO – MEDIA STRUTTURA

N° 148

IL DIRETTORE D'AREA

VISTA la domanda e l'allegata documentazione (di cui al n. 693/04 di protocollo), presentata dal Signor **CARRARO DANIELE**, nato a Borgoricco (PD) il 20.10.55, residente a Massanzago (PD), via D. Magro 29, legale rappresentante della ditta "PROJECTEAM" spa (c.f. 03084930274), con sede a Mirano (VE), via Belvedere 5/a, intesa ad ottenere il rilascio dell'autorizzazione amministrativa per l'attività di commercio al dettaglio in MEDIA STRUTTURA, con superficie di vendita pari a mq. 596, per la vendita dei prodotti del settore NON ALIMENTARE, in Via Olmo di questo Comune (Z.T.O. D3);

VISTO il D. Lgs. n. 114/98;

VISTA la L.R. n. 37/99;

VISTO il provvedimento comunale in vigore, approvato con delibera di C.C. n° 43/01 e successivamente modificato con delibera di C.C. n. 41/03, che detta i criteri e le norme procedurali per il rilascio delle autorizzazioni commerciali relative alle medie strutture di vendita;

VISTO il parere espresso dal Responsabile dell'Ufficio Tecnico Comunale;

AUTORIZZA

il Sig. **CARRARO DANIELE**, sopraggeneralizzato, all'esercizio dell'attività di commercio al dettaglio in MEDIA STRUTTURA, con superficie di vendita pari a mq. 596, del SETTORE NON ALIMENTARE in Via Olmo di questo Comune, come da estratto di planimetria allegato alla presente.

UFFICIO COMMERCIO

Tel. 0444/220353

Lunedì e Mercoledì dalle ore 17.00 alle 19.00; Martedì e Giovedì dalle ore 11.00 alle 13.00

n° 148



COMUNE DI ALTAVILLA VICENTINA

PROVINCIA DI VICENZA

AVVERTE

- che, ai sensi dell'art. 22, comma 4°, del D. Lgs. 114/98, l'attività di vendita deve essere iniziata entro un anno dalla data di rilascio della presente autorizzazione, salvo proroga in caso di comprovata necessità, pena la revoca dell'autorizzazione stessa;
- che, ai sensi dell'art. 26 del D. Lgs. 114/98, è vietato esercitare nello stesso locale il commercio all'ingrosso ed al dettaglio;
- che il rispetto delle disposizioni vigenti in materia edilizia ed urbanistica è *conditio sine qua non* della validità del presente provvedimento;

INFORMA

- che l'esercizio dell'attività è subordinato al rispetto delle norme igienico-sanitarie, della destinazione d'uso dei locali e di quant'altro previsto dalle norme vigenti in materia;
- che ogni modifica nei dati riportati nel presente provvedimento deve essere preventivamente autorizzata dal Comune.

Addì, 29 Marzo 2004.




Il Direttore d'Area
Dott. Jean-Pierre Grigolato




UFFICIO COMMERCIO

Tel. 0444/220353

Lunedì e Mercoledì dalle ore 17.00 alle 19.00; Martedì e Giovedì dalle ore 11.00 alle 13.00

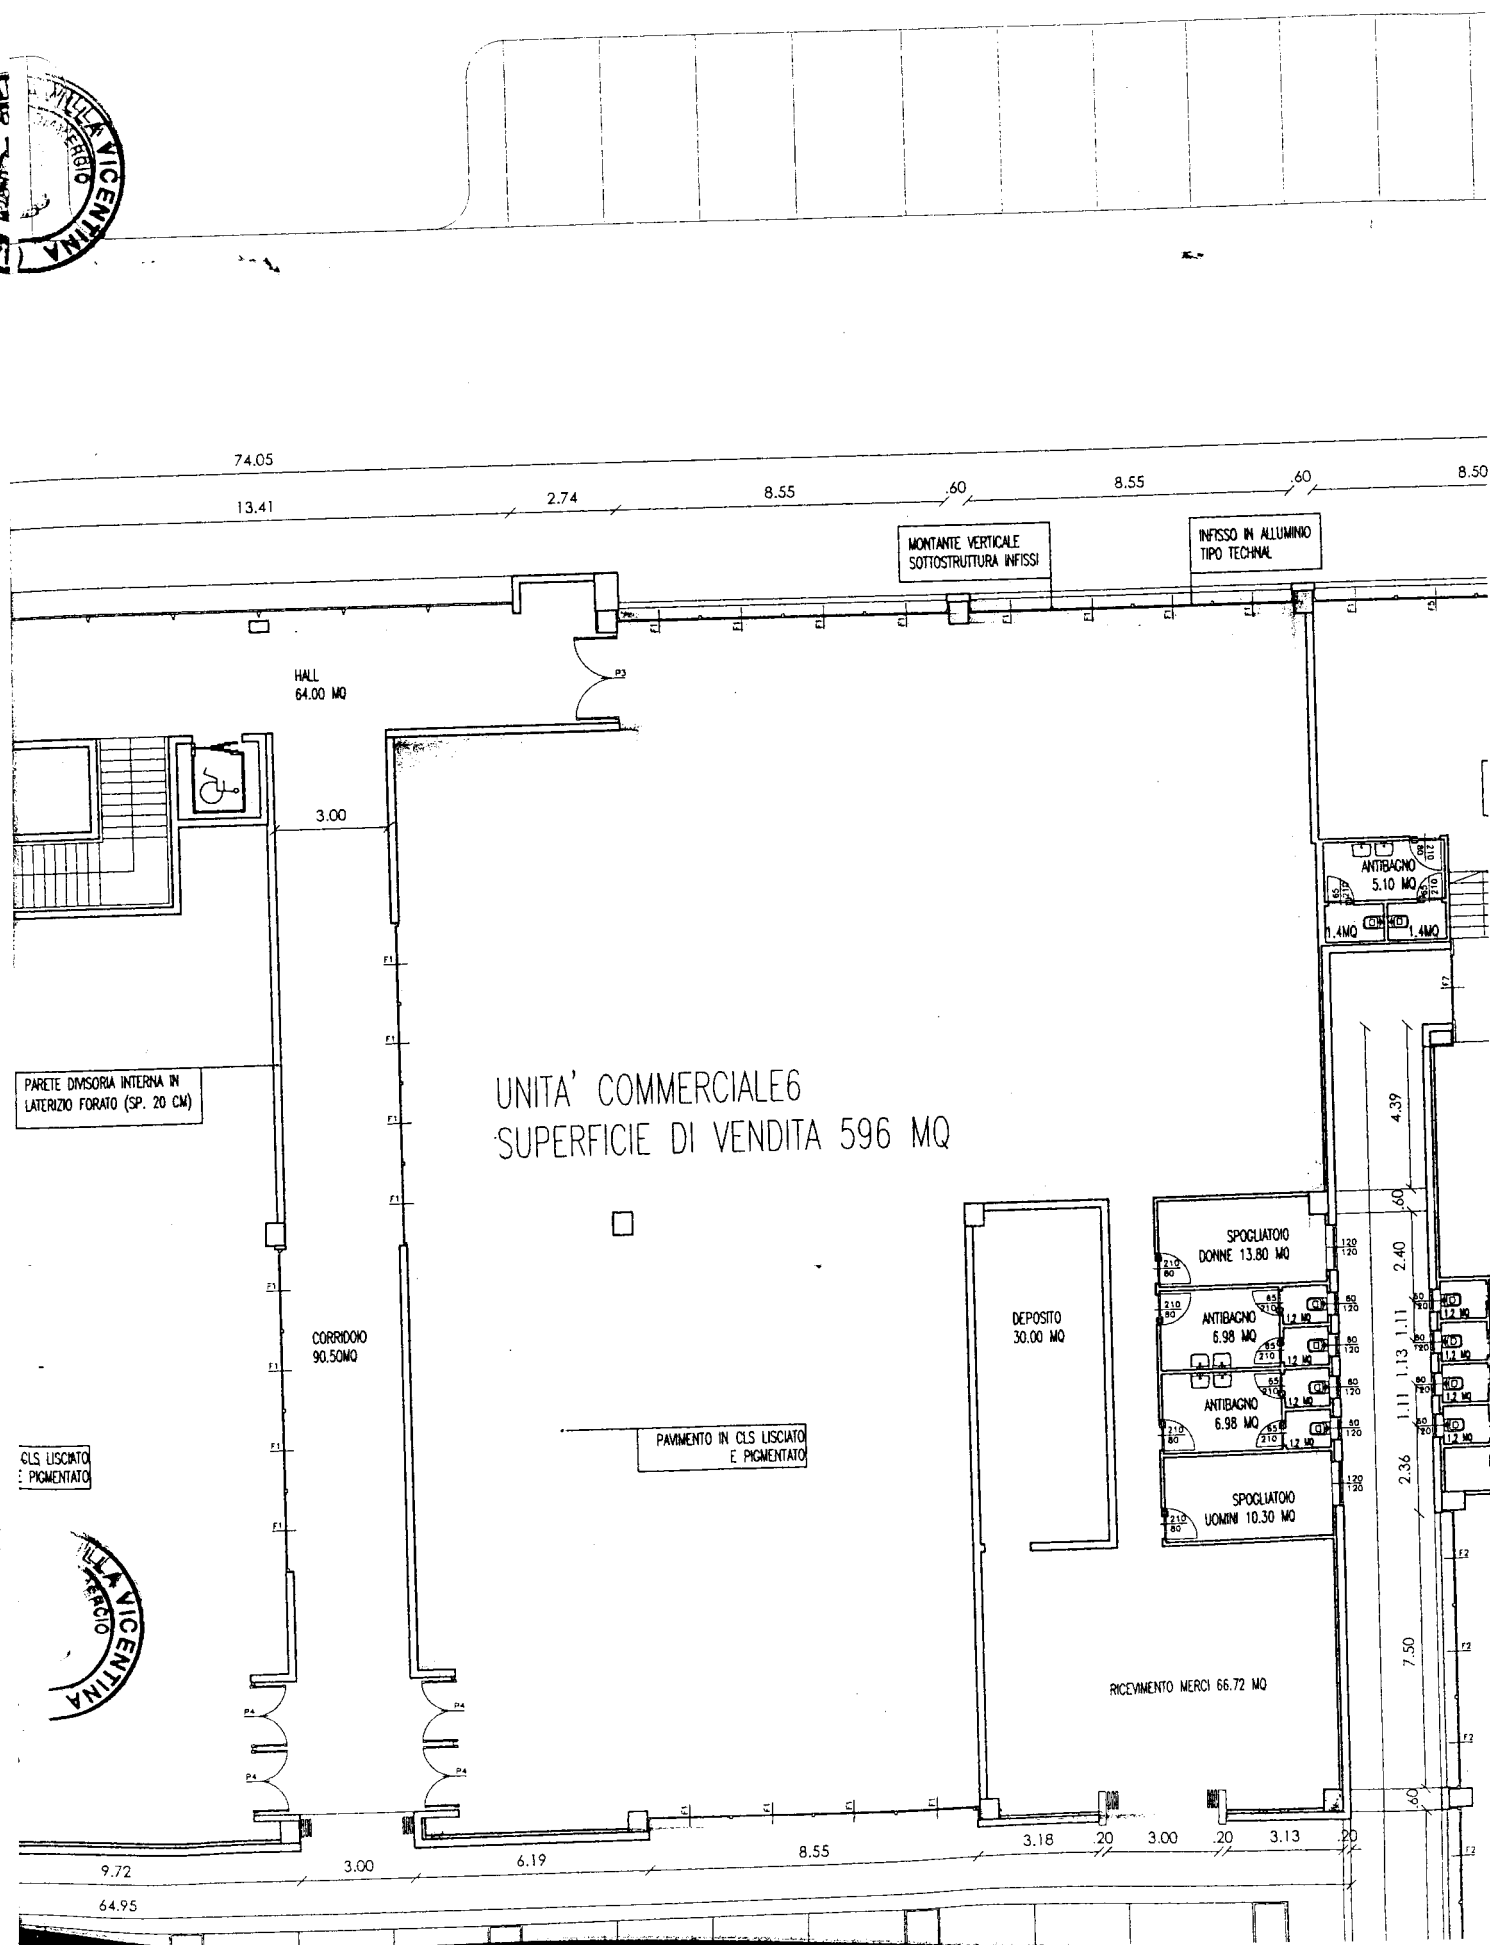

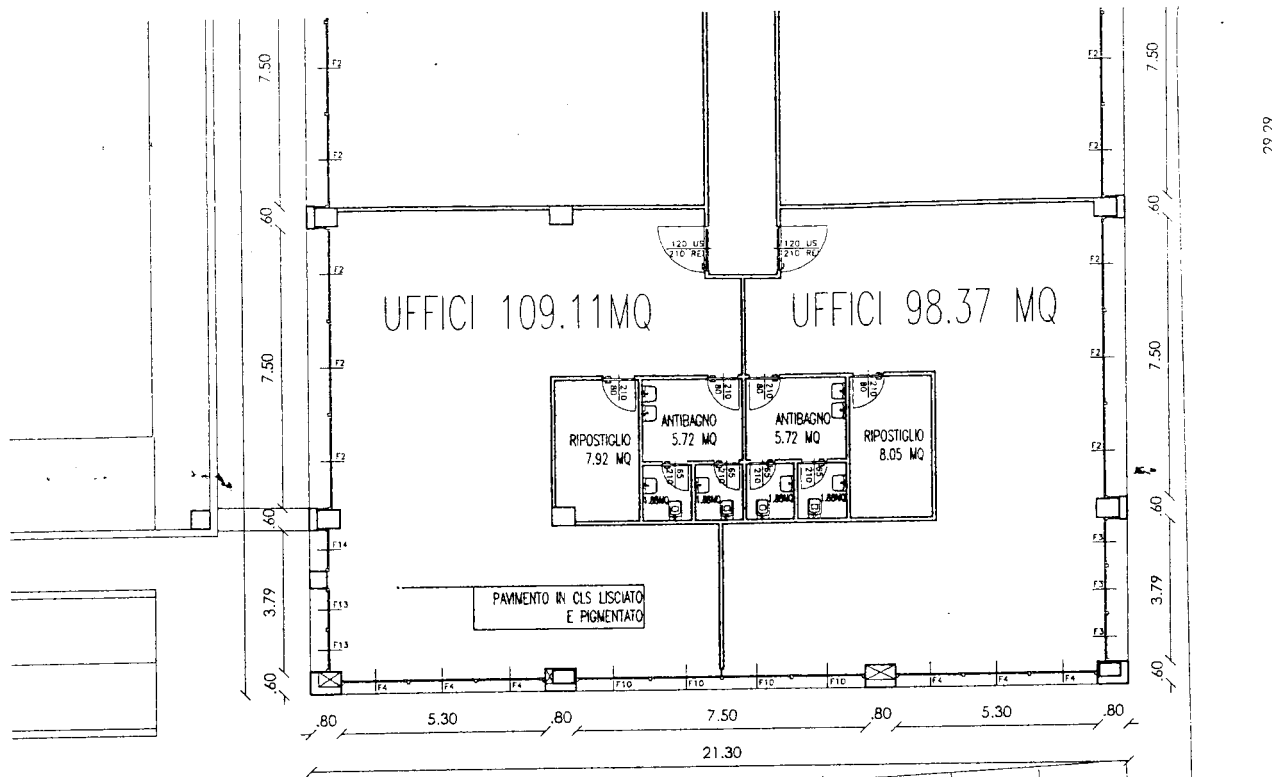

3		
2	10/10/03	correzione
1	07/07/03	emissione
revisione	data	descrizione

VENICE ENGINEERING SRL

via Mariutto n° 4 - 30035 Mirano (VE)
PI 02484610270
tel. 041.433737 fax. 041.5702199
e-mail studioingegneria@interfree.it

PRESTING® SRL

ASSOCIATO OICE
via p. sarpi, 41 - 20154 milano 342491
tel. 02/342213-fax 02/342491
e-mail: presting@galactica.it

STUDIO LOISI GEOM. Salvatore

Via S. Nicola, 28 36051 CREAZZO VI
tel./fax 0444/523019 - E-mail: studio.loisi@libero.it

progettista

ing. Piero Mazza

committente

CASABELLA s.n.c.

progetto

COSTRUZIONE DI UN FABBRICATO COMMERCIALE-DIREZIONALE

data

10/10/2003

scala

1:200

prot

13_A_C_AR_03_R05

oggetto

PIANTA PIANO PRIMO E SECONDO

Prod. 653/04



tavola

3.1



COMUNE DI ALTAVILLA VICENTINA

PROVINCIA DI VICENZA

Prot. n° 6073



AUTORIZZAZIONE AMMINISTRATIVA PER L'ESERCIZIO DI COMMERCIO AL DETTAGLIO – MEDIA STRUTTURA

N° 149

IL DIRETTORE D'AREA

*Restituita
il 18.08.04*

VISTA la domanda e l'allegata documentazione (di cui al n. 694/04 di protocollo), presentata dal Signor **CARRARO DANIELE**, nato a Borgoricco (PD) il 20.10.55, residente a Massanzago (PD), via D. Magro 29, legale rappresentante della ditta "PROJECTEAM" spa (c.f. 03084930274), con sede a Mirano (VE), via Belvedere 5/a, intesa ad ottenere il rilascio dell'autorizzazione amministrativa per l'attività di commercio al dettaglio in MEDIA STRUTTURA, con superficie di vendita pari a mq. 627, per la vendita dei prodotti del settore NON ALIMENTARE, in Via Olmo di questo Comune (Z.T.O. D3);

VISTO il D. Lgs. n. 114/98;

VISTA la L.R. n. 37/99;

VISTO il provvedimento comunale in vigore, approvato con delibera di C.C. n° 43/01 e successivamente modificato con delibera di C.C. n. 41/03, che detta i criteri e le norme procedurali per il rilascio delle autorizzazioni commerciali relative alle medie strutture di vendita;

VISTO il parere espresso dal Responsabile dell'Ufficio Tecnico Comunale;

AUTORIZZA

il Sig. **CARRARO DANIELE**, sopraggeneralizzato, all'esercizio dell'attività di commercio al dettaglio in MEDIA STRUTTURA, con superficie di vendita pari a mq. 627, del SETTORE NON ALIMENTARE in Via Olmo di questo Comune, come da estratto di planimetria allegato alla presente.

UFFICIO COMMERCIO
Tel. 0444/220353

Lunedì e Mercoledì dalle ore 17.00 alle 19.00; Martedì e Giovedì dalle ore 11.00 alle 13.00



COMUNE DI ALTAVILLA VICENTINA

PROVINCIA DI VICENZA

AVVERTE

- che, ai sensi dell'art. 22, comma 4°, del D. Lgs. 114/98, l'attività di vendita deve essere iniziata entro un anno dalla data di rilascio della presente autorizzazione, salvo proroga in caso di comprovata necessità, pena la revoca dell'autorizzazione stessa;
- che, ai sensi dell'art. 26 del D. Lgs. 114/98, è vietato esercitare nello stesso locale il commercio all'ingrosso ed al dettaglio;
- che il rispetto delle disposizioni vigenti in materia edilizia ed urbanistica è *conditio sine qua non* della validità del presente provvedimento;

INFORMA

- che l'esercizio dell'attività è subordinato al rispetto delle norme igienico-sanitarie, della destinazione d'uso dei locali e di quant'altro previsto dalle norme vigenti in materia;
- che ogni modifica nei dati riportati nel presente provvedimento deve essere preventivamente autorizzata dal Comune.

Addì, 29 Marzo 2004.



Il Direttore d'Area
Dott. Jean-Pierre Grigolato

UFFICIO COMMERCIO
Tel. 0444/220353

Lunedì e Mercoledì dalle ore 17.00 alle 19.00; Martedì e Giovedì dalle ore 11.00 alle 13.00



BUSSOLA D'ENTRATA
IN CLS ARMATO

BUSSOLA D'ENTRATA
IN CLS ARMATO

PARETE IN CLS
ARMATO IN OPERA

UNITA' COMMERCIALE 3
SUPERFICIE DI VENDITA
627 MQ

PILASTRO
PREFABBRICATO

PARETE LEGGERA
IN LEGABLOCK

RICEVIMENTO
MERCATO E
DEPOSITO
90,14 MQ

HANDICAP
3,24 MQ
INTERAGNO
2,24 MQ






COMUNE DI ALTAVILLA VICENTINA

PROVINCIA DI VICENZA

Prot. n° 6074

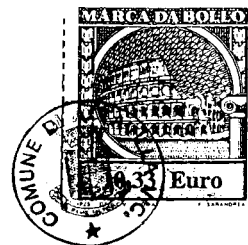

AUTORIZZAZIONE AMMINISTRATIVA PER L'ESERCIZIO DI COMMERCIO AL DETTAGLIO – MEDIA STRUTTURA

N° 150

IL DIRETTORE D'AREA

VISTA la domanda e l'allegata documentazione (di cui al n. 695/04 di protocollo), presentata dal Signor **CARRARO DANIELE**, nato a Borgoricco (PD) il 20.10.55, residente a Massanzago (PD), via D. Magro 29, legale rappresentante della ditta "PROJECTTEAM" spa (c.f. 03084930274), con sede a Mirano (VE), via Belvedere 5/a, intesa ad ottenere il rilascio dell'autorizzazione amministrativa per l'attività di commercio al dettaglio in MEDIA STRUTTURA, con superficie di vendita pari a mq. 950, per la vendita dei prodotti del settore NON ALIMENTARE, in Via Olmo di questo Comune (Z.T.O. D3);

VISTO il D. Lgs. n. 114/98;

VISTA la L.R. n. 37/99;

VISTO il provvedimento comunale in vigore, approvato con delibera di C.C. n° 43/01 e successivamente modificato con delibera di C.C. n. 41/03, che detta i criteri e le norme procedurali per il rilascio delle autorizzazioni commerciali relative alle medie strutture di vendita;

VISTO il parere espresso dal Responsabile dell'Ufficio Tecnico Comunale;

AUTORIZZA

il Sig. **CARRARO DANIELE**, sopraggeneralizzato, all'esercizio dell'attività di commercio al dettaglio in MEDIA STRUTTURA, con superficie di vendita pari a mq. 950, del SETTORE NON ALIMENTARE in Via Olmo di questo Comune, come da estratto di planimetria allegato alla presente.

UFFICIO COMMERCIO
Tel. 0444/220353

Lunedì e Mercoledì dalle ore 17.00 alle 19.00; Martedì e Giovedì dalle ore 11.00 alle 13.00

n° 150



COMUNE DI ALTAVILLA VICENTINA

PROVINCIA DI VICENZA

AVVERTE

- che, ai sensi dell'art. 22, comma 4°, del D. Lgs. 114/98, l'attività di vendita deve essere iniziata entro un anno dalla data di rilascio della presente autorizzazione, salvo proroga in caso di comprovata necessità, pena la revoca dell'autorizzazione stessa;
- che, ai sensi dell'art. 26 del D. Lgs. 114/98, è vietato esercitare nello stesso locale il commercio all'ingrosso ed al dettaglio;
- che il rispetto delle disposizioni vigenti in materia edilizia ed urbanistica è *conditio sine qua non* della validità del presente provvedimento;

INFORMA

- che l'esercizio dell'attività è subordinato al rispetto delle norme igienico-sanitarie, della destinazione d'uso dei locali e di quant'altro previsto dalle norme vigenti in materia;
- che ogni modifica nei dati riportati nel presente provvedimento deve essere preventivamente autorizzata dal Comune.

Addì, 29 Marzo 2004.



Il Direttore d'Area
Dott. Jean-Pierre Grigolato



UFFICIO COMMERCIO
Tel. 0444/220353

Lunedì e Mercoledì dalle ore 17.00 alle 19.00; Martedì e Giovedì dalle ore 11.00 alle 13.00



COMUNE DI ALTAVILLA VICENTINA

PROVINCIA DI VICENZA

Prot. n° 6046



AUTORIZZAZIONE AMMINISTRATIVA PER L'ESERCIZIO DI COMMERCIO AL DETTAGLIO – MEDIA STRUTTURA

N° 151

IL DIRETTORE D'AREA

VISTA la domanda e l'allegata documentazione (di cui al n. 3649/04 di protocollo), presentata dal Signor **DE MEGNI GIORGIO**, nato a San Bonifacio (VR) il 12.06.48, ivi residente in via Portone 1, legale rappresentante della ditta "QUADRIFOGLIO" spa (P.IVA 01349350932), con sede a Pordenone (PN), viale Dante 19, intesa ad ottenere il rilascio dell'autorizzazione amministrativa per l'attività di commercio al dettaglio in MEDIA STRUTTURA, con superficie di vendita pari a mq. 1500, per la vendita dei prodotti del settore NON ALIMENTARE, in Via Olmo di questo Comune (Z.T.O. D3);

VISTO il D. Lgs. n. 114/98;

VISTA la L.R. n. 37/99;

VISTO il provvedimento comunale in vigore, approvato con delibera di C.C. n° 43/01 e successivamente modificato con delibera di C.C. n. 41/03, che detta i criteri e le norme procedurali per il rilascio delle autorizzazioni commerciali relative alle medie strutture di vendita;

VISTO il parere espresso dal Responsabile dell'Ufficio Tecnico Comunale;

AUTORIZZA

il Sig. **DE MEGNI GIORGIO**, sopraggeneralizzato, all'esercizio dell'attività di commercio al dettaglio in MEDIA STRUTTURA, con superficie di vendita pari a mq. 1500, del SETTORE NON ALIMENTARE in Via Olmo di questo Comune, come da estratto di planimetria allegato alla presente.

UFFICIO COMMERCIO

Tel. 0444/220353

Lunedì e Mercoledì dalle ore 17.00 alle 19.00; Martedì e Giovedì dalle ore 11.00 alle 13.00



COMUNE DI ALTAVILLA VICENTINA

PROVINCIA DI VICENZA

AVVERTE

- che, ai sensi dell'art. 22, comma 4°, del D. Lgs. 114/98, l'attività di vendita deve essere iniziata entro un anno dalla data di rilascio della presente autorizzazione, salvo proroga in caso di comprovata necessità, pena la revoca dell'autorizzazione stessa;
- che, ai sensi dell'art. 26 del D. Lgs. 114/98, è vietato esercitare nello stesso locale il commercio all'ingrosso ed al dettaglio;
- che il rispetto delle disposizioni vigenti in materia edilizia ed urbanistica è *conditio sine qua non* della validità del presente provvedimento;

INFORMA

- che l'esercizio dell'attività è subordinato al rispetto delle norme igienico-sanitarie, della destinazione d'uso dei locali e di quant'altro previsto dalle norme vigenti in materia;
- che ogni modifica nei dati riportati nel presente provvedimento deve essere preventivamente autorizzata dal Comune.

Addì, 29 Marzo 2004.

Il Direttore d'Area
Dott. Jean-Pierre Grigolato



UFFICIO COMMERCIO

Tel. 0444/220353

Lunedì e Mercoledì dalle ore 17.00 alle 19.00; Martedì e Giovedì dalle ore 11.00 alle 13.00



COMUNE DI ALTAVILLA VICENTINA

PROVINCIA DI VICENZA

Prot. n° 6077



AUTORIZZAZIONE AMMINISTRATIVA PER L'ESERCIZIO DI COMMERCIO AL DETTAGLIO - MEDIA STRUTTURA

N° 152

IL DIRETTORE D'AREA

VISTA la domanda e l'allegata documentazione (di cui al n. 3650/04 di protocollo), presentata dal Signor **MION GIOVANNI**, nato a Verona il 31.08.51, residente a Bussolengo (VR), in via Catullo 43, legale rappresentante della ditta "MIGROSS" spa (P.IVA 00858310238), con sede a Bussolengo (VR), via P. Vassanelli 21/23, intesa ad ottenere il rilascio dell'autorizzazione amministrativa per l'attività di commercio al dettaglio in MEDIA STRUTTURA, con superficie di vendita pari a mq. 1500, per la vendita dei prodotti del settore ALIMENTARE, in Via Olmo di questo Comune (Z.T.O. D3);

VISTO il D. Lgs. n. 114/98;

VISTA la L.R. n. 37/99;

VISTO il provvedimento comunale in vigore, approvato con delibera di C.C. n. 43/01 e successivamente modificato con delibera di C.C. n. 41/03, che detta i criteri e le norme procedurali per il rilascio delle autorizzazioni commerciali relative alle medie strutture di vendita;

VISTO il parere espresso dal Responsabile dell'Ufficio Tecnico Comunale;

AUTORIZZA

il Sig. **MION GIOVANNI**, sopraggeneralizzato, all'esercizio dell'attività di commercio al dettaglio in MEDIA STRUTTURA, con superficie di vendita pari a mq. 1500, del SETTORE ALIMENTARE in Via Olmo di questo Comune, come da estratto di planimetria allegato alla presente.

UFFICIO COMMERCIO

Tel. 0444/220353

Lunedì e Mercoledì dalle ore 17.00 alle 19.00; Martedì e Giovedì dalle ore 11.00 alle 13.00



COMUNE DI ALTAVILLA VICENTINA

PROVINCIA DI VICENZA

AVVERTE

che, ai sensi dell'art. 22, comma 4°, del D. Lgs. 114/98, l'attività di vendita deve essere iniziata entro un anno dalla data di rilascio della presente autorizzazione, salvo proroga in caso di comprovata necessità, pena la revoca dell'autorizzazione stessa;

- che, ai sensi dell'art. 26 del D. Lgs. 114/98, è vietato esercitare nello stesso locale il commercio all'ingrosso ed al dettaglio;
- che il rispetto delle disposizioni vigenti in materia edilizia ed urbanistica è *conditio sine qua non* della validità del presente provvedimento;

INFORMA

- che l'esercizio dell'attività è subordinato al rispetto delle norme igienico-sanitarie, della destinazione d'uso dei locali e di quant'altro previsto dalle norme vigenti in materia;
- che ogni modifica nei dati riportati nel presente provvedimento deve essere preventivamente autorizzata dal Comune.

Addì, 29 Marzo 2004.

Il Direttore d'Area
Dott. Jean-Pierre Grigolato



UFFICIO COMMERCIO

Tel. 0444/220353

Lunedì e Mercoledì dalle ore 17.00 alle 19.00; Martedì e Giovedì dalle ore 11.00 alle 13.00