




SEZIONE B - B

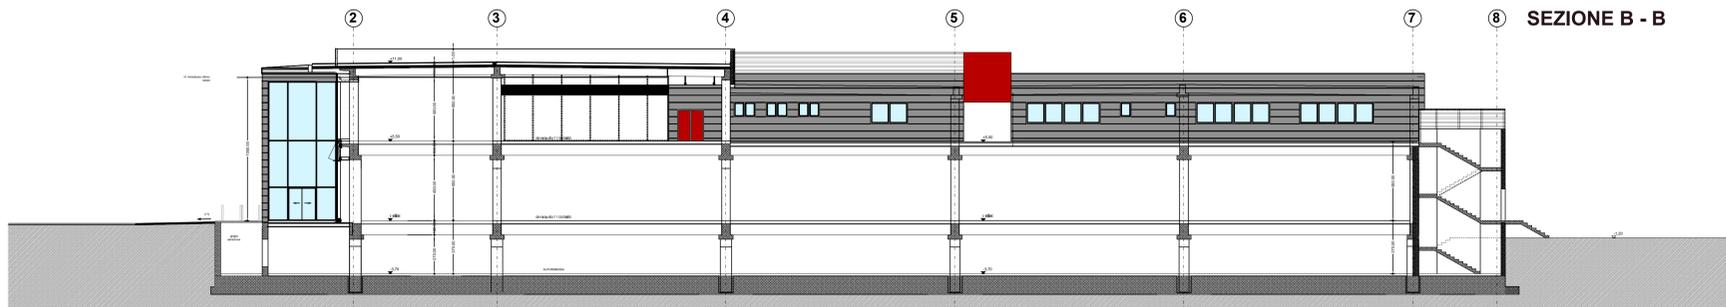

SEZIONE A - A

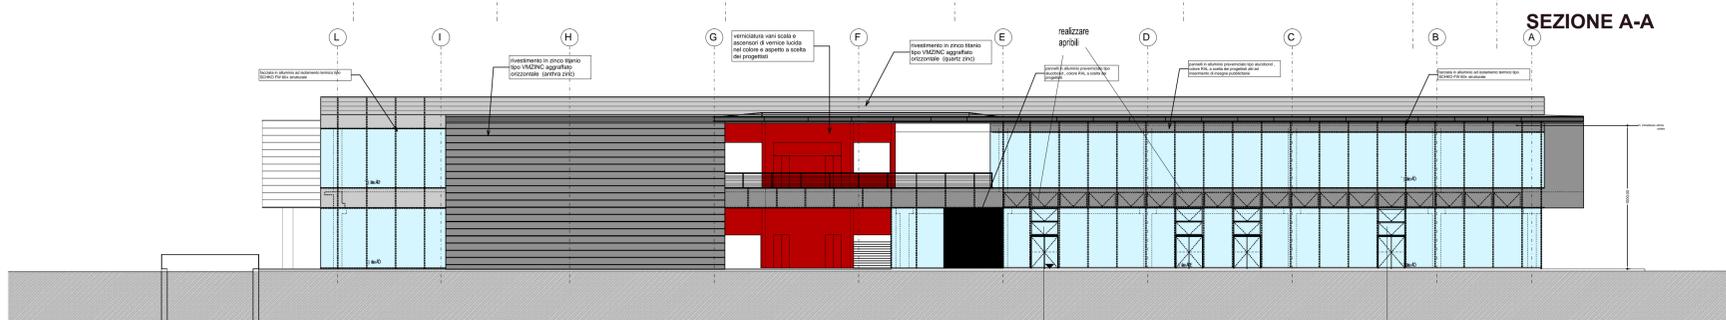

PROSPETTO NORD

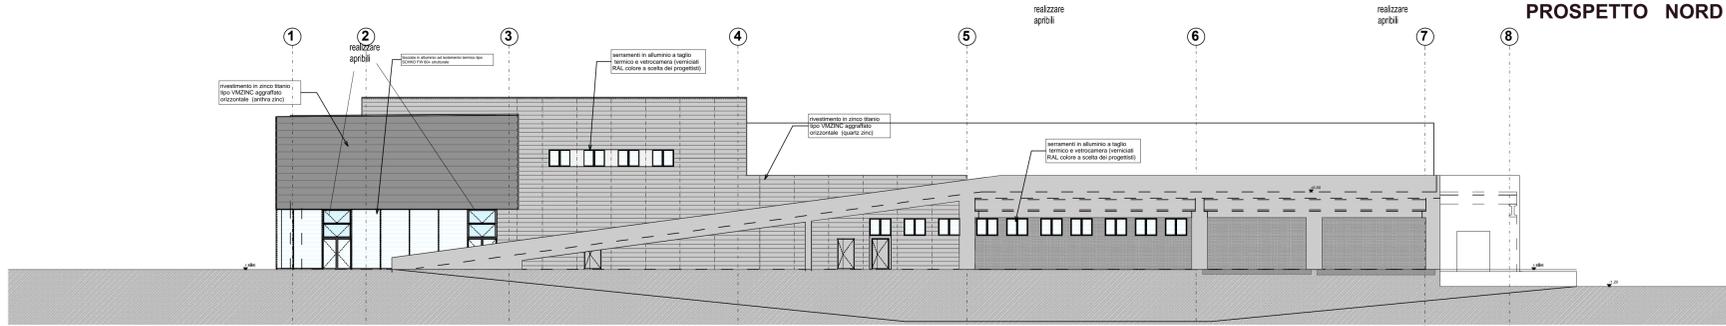


PROSPETTO OVEST



PROSPETTO SUD



PROSPETTO EST

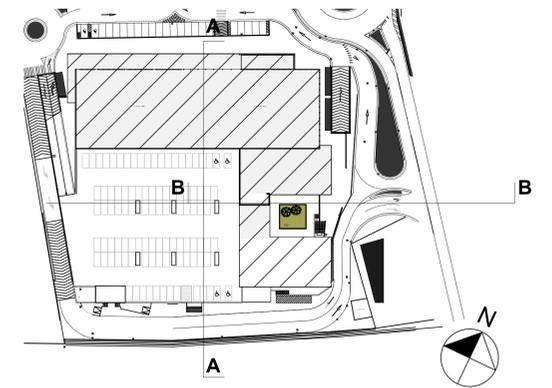

Migross

PROMOTORE:
MIGROSS S.P.A.
VIA VASSANELLI, 21/23
37012 BUSSOLENGO (VR) - ITALY
P.IVA 00858310238

VERIFICA DI
ASSOGGETTABILITA'
S.I.A.
STUDIO DI IMPATTO
AMBIENTALE

(PREDISPOSTO IN BASE ALLE INDICAZIONI DELL'ALL.TO IV D.L.G.S. 152/2006 S.M.I.,
P.TO 7B E ALL.TO A1 BIS, COMMA H QUINQUIES, L.R. 10/1999 S.M.I., DGRV
327/2009 E DELLA L.R. 50/2012)

RELATIVO AL PROGETTO
"MIGROSS-CASABELLA: REALIZZAZIONE DI UN
CENTRO COMMERCIALE CON SUPERFICIE DI
VENDITA DI MQ. 6.500 IN VIA OLMO"

TAVOLA:
6.0

data: marzo 2014

scala: 1:200

cod. file: TAV 6.0.pdf

cod. elaborato: TAV 6.0

TAVOLA PROGETTUALE
PROSPETTI - SEZIONI



CAPOGRUPPO E COORDINATORE DELLO S.I.A.:
Arch. **Michele Segala**
Via S. Salvatore Corte Regia, 6 - 37121 Verona (VR)
Tel: +39045590903
www.studio-segala.it - e-mail: info@studio-segala.it



COORDINATORI DELLO S.I.A.
Dot. Geol. **Cristiano Mastella**
Via Don E. Dall'acqua, 8 37020, San Pietro in Cariano (VR)
Sede operativa - Viale Verona 41b 37026, Pescantina (VR)
Tel/fax: +390457157752
www.studiomastella.it - info@studiomastella.it



Questo disegno non si può riprodurre né copiare, né comunicare a terzi persone od a case concorrenti senza il nostro consenso (vigenti leggi sulle private industriali e sulla tutela delle opere dell'ingegno)