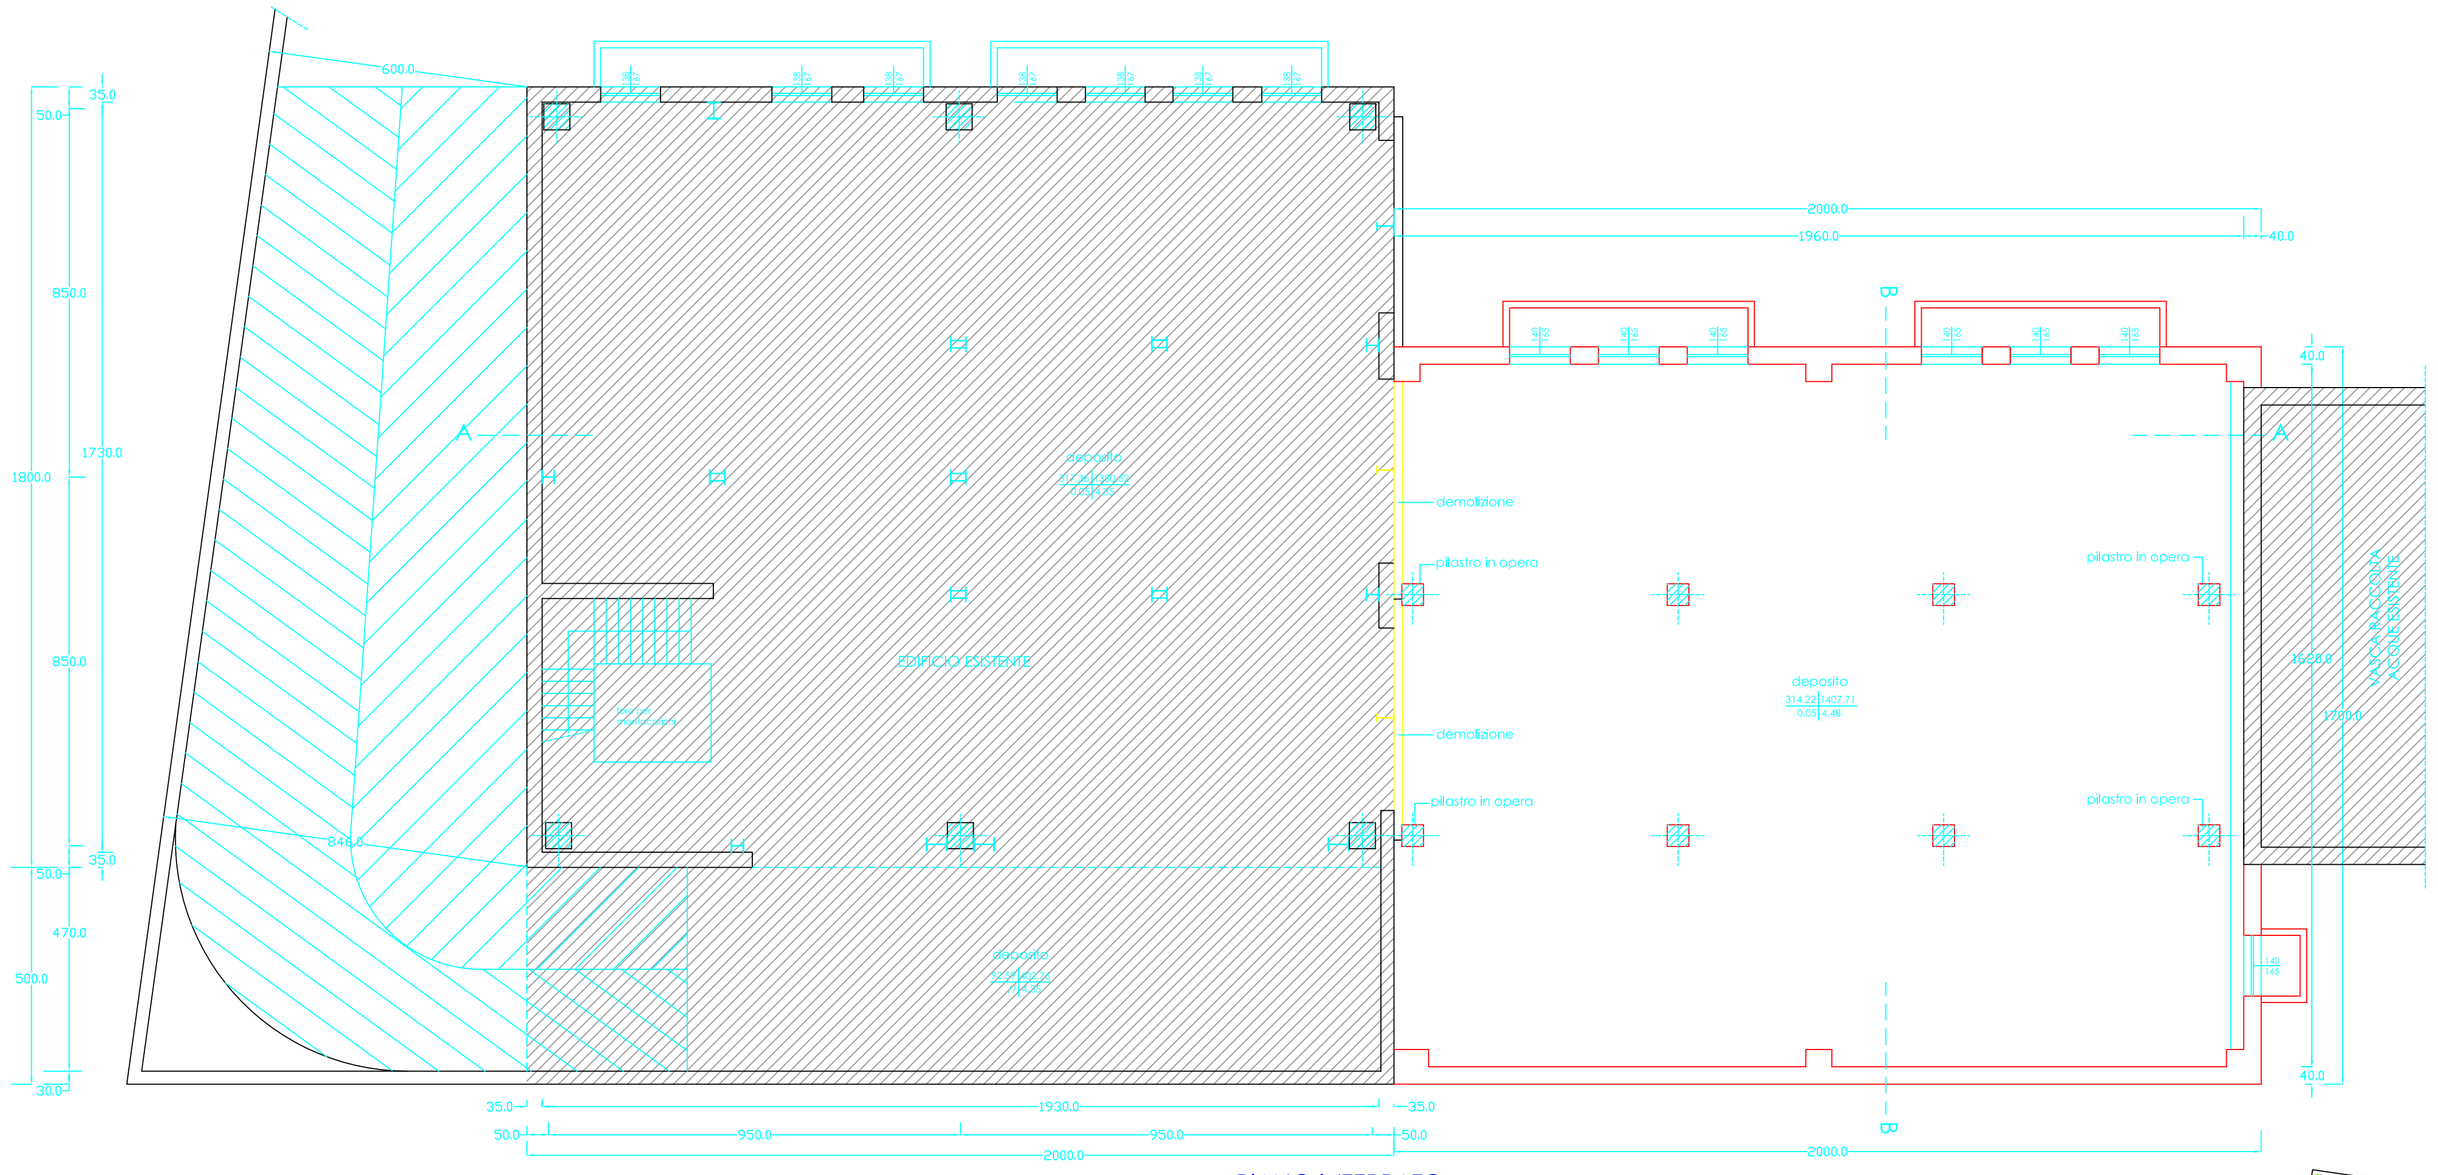

PIANO INTERRATO

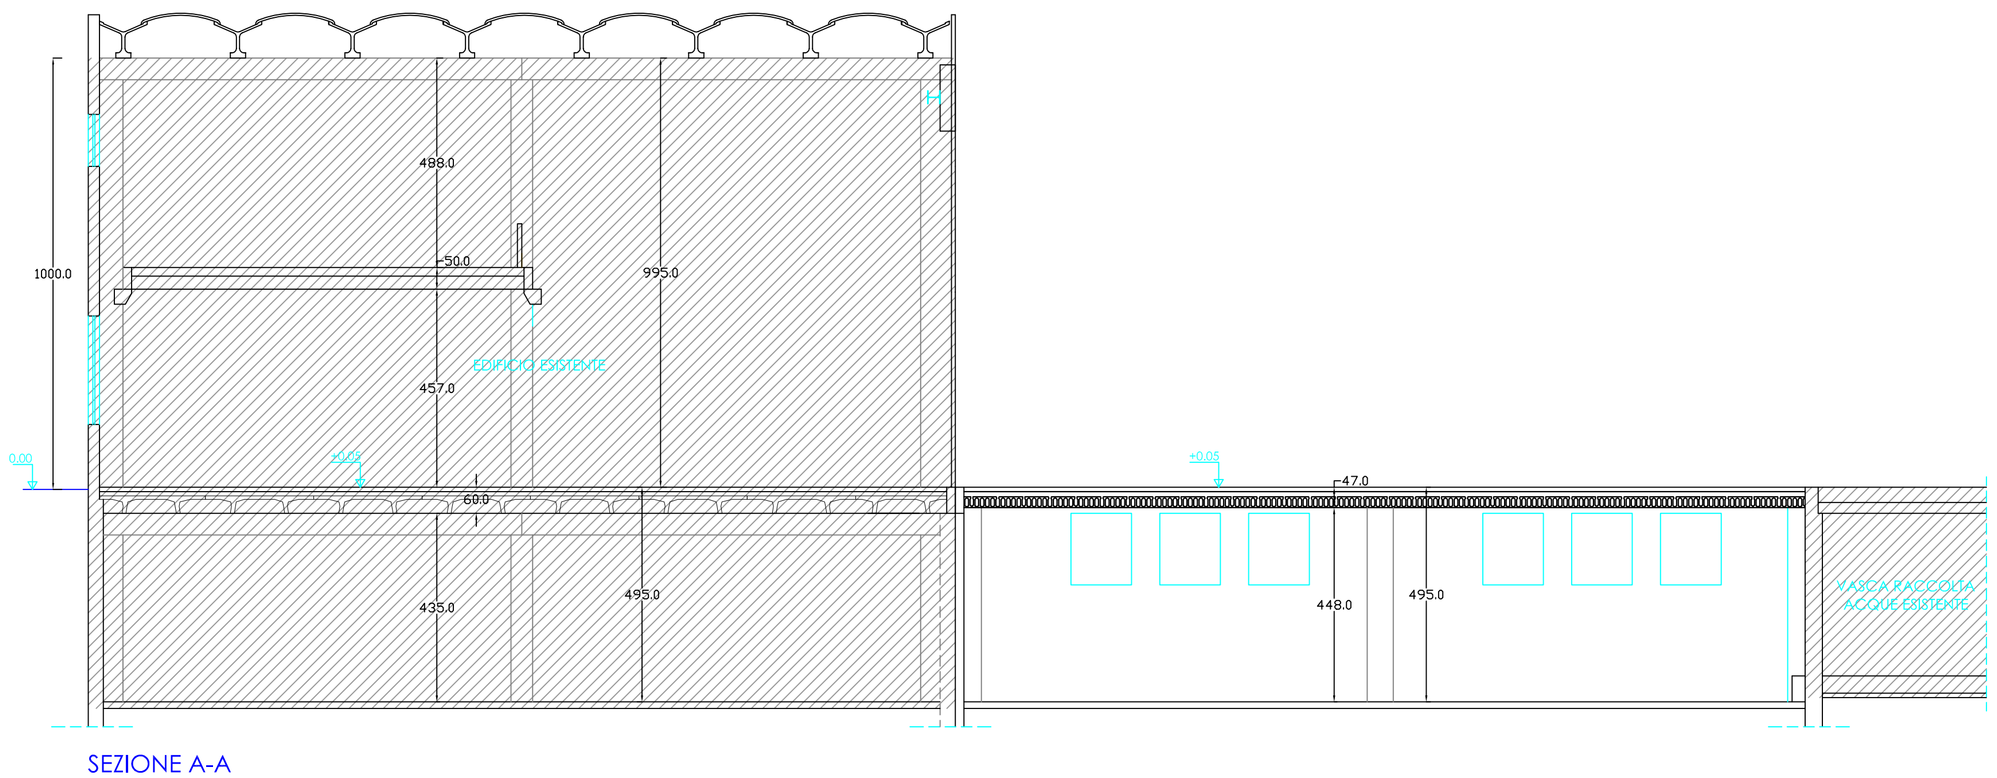

SEZIONE A-A

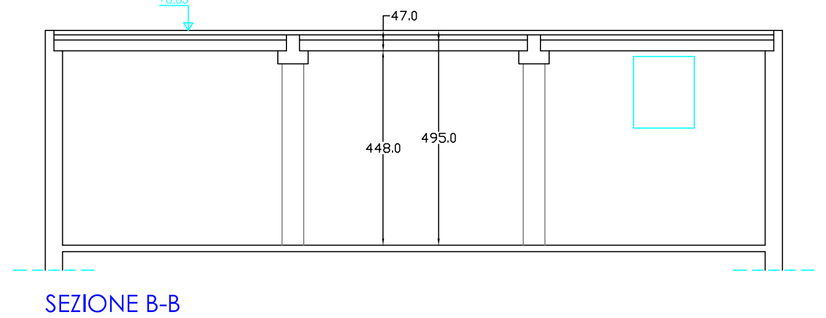

SEZIONE B-B

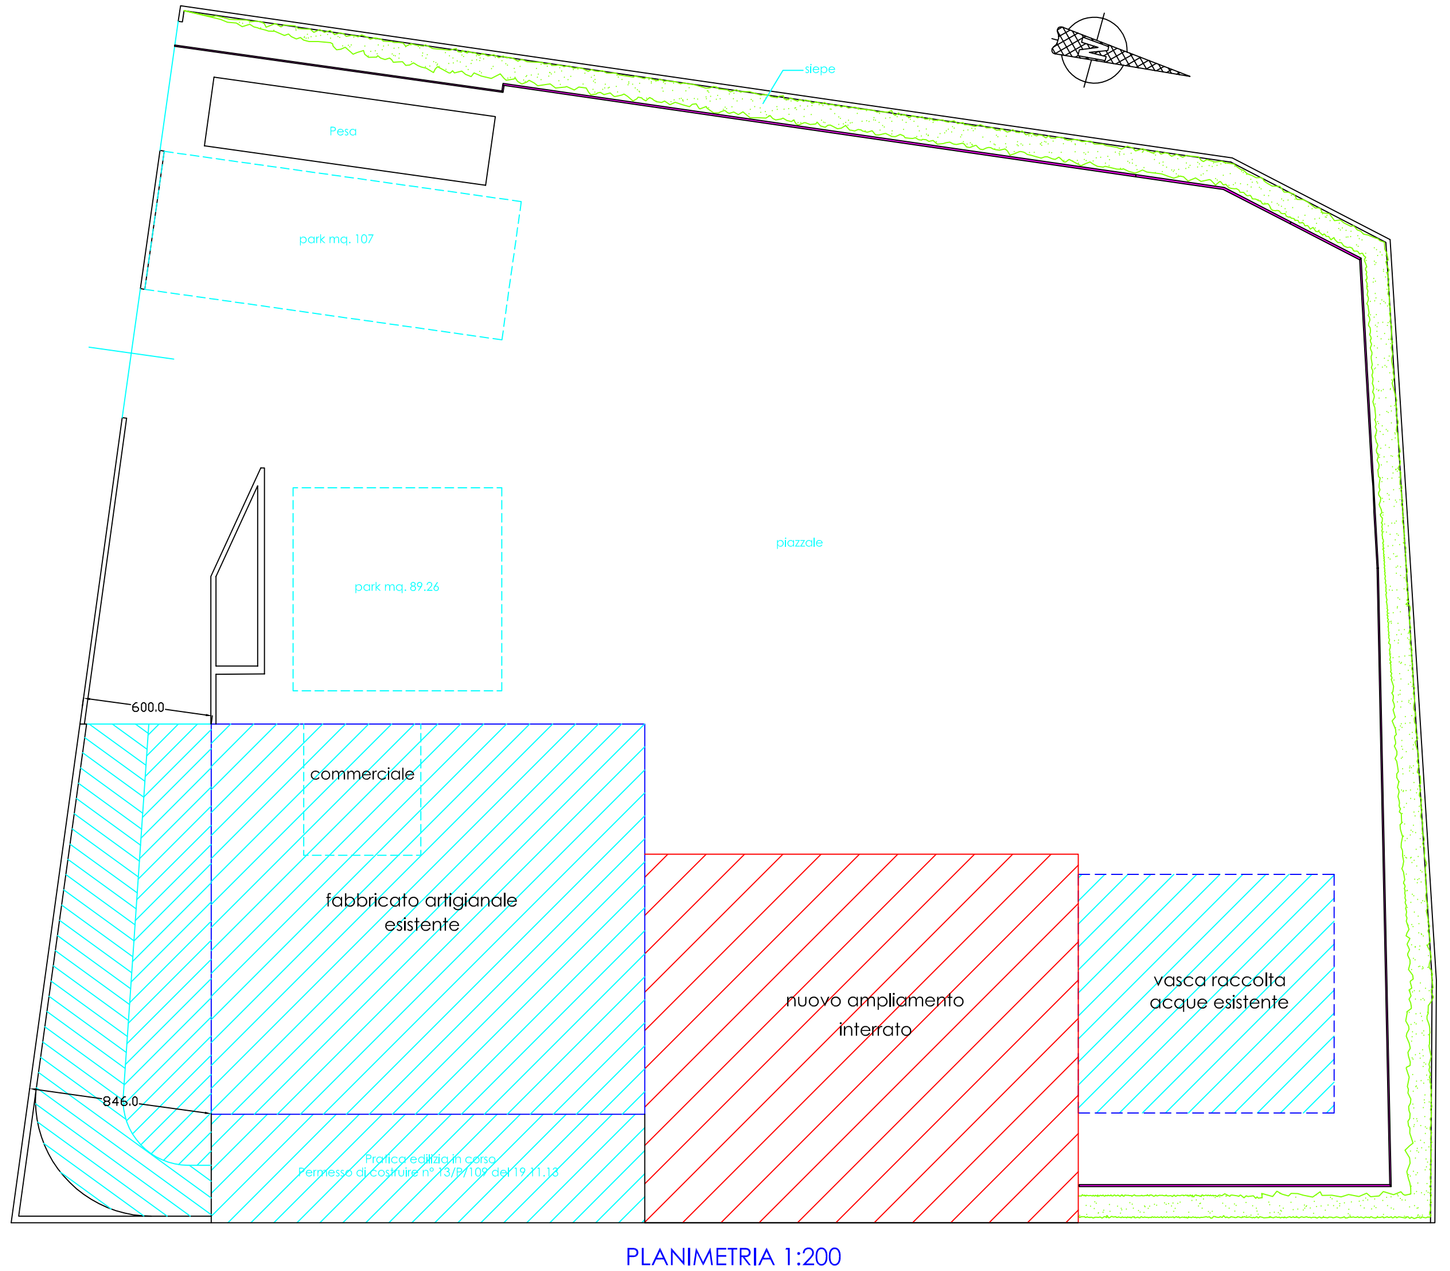

PLANIMETRIA 1:200

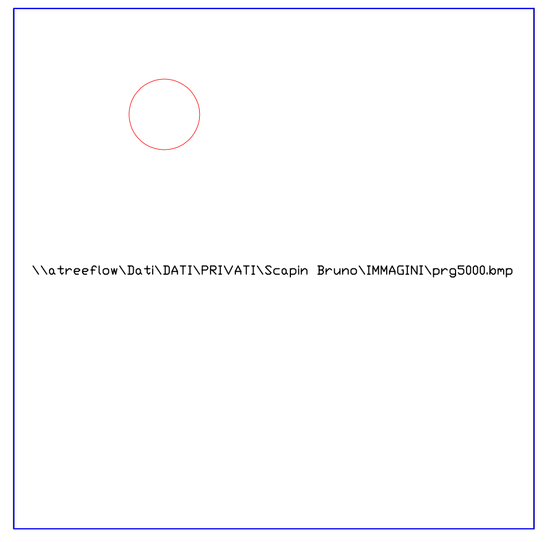

ESTRATTO P.R.G. scala 1:5000

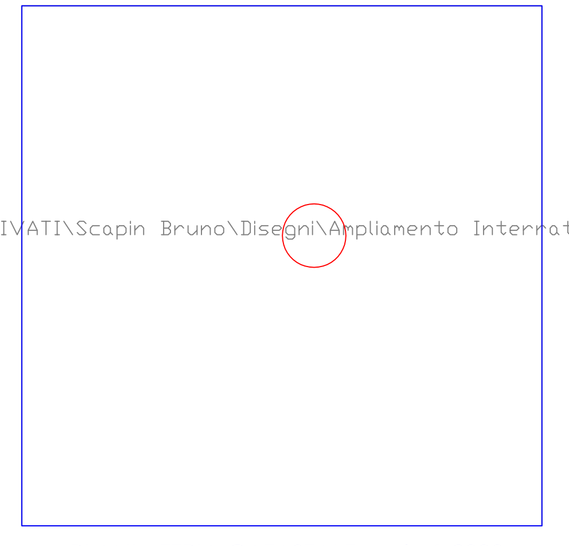

PLANIMETRIA CATASTALE scala 1:2000
Fg. 10 mappale 682 sub. 2

COMUNE DI MALO
PROVINCIA DI VICENZA

Oggetto
PERMESSO DI COSTRUIRE PER COSTRUZIONE AMPLIAMENTO INTERRATO EDIFICIO ARTIGIANALE

Sito
Via KEPLERO ,
36034 - Malo (VI)

Proprietà
SCAPIN BRUNO

Committente

Fase

Descrizione
PROGETTO

N. Elaborato TAV. U
Scala 1:100-1:200

Emissione
Data febbraio 2015

note

ING. CLAUDIO FACCIO
Via Pasenbach, 23/4 - 36034 Malo (VI)
☎ 0445 580394 - fax 0445 584035
info@studiofaccio.it - claudio.faccio@ingpec.eu

Ing. Claudio Faccio

Cod. pratica *Responsabile* Ing. Claudio Faccio *Collaboratori*

File *N° progressivo elaborato* U