


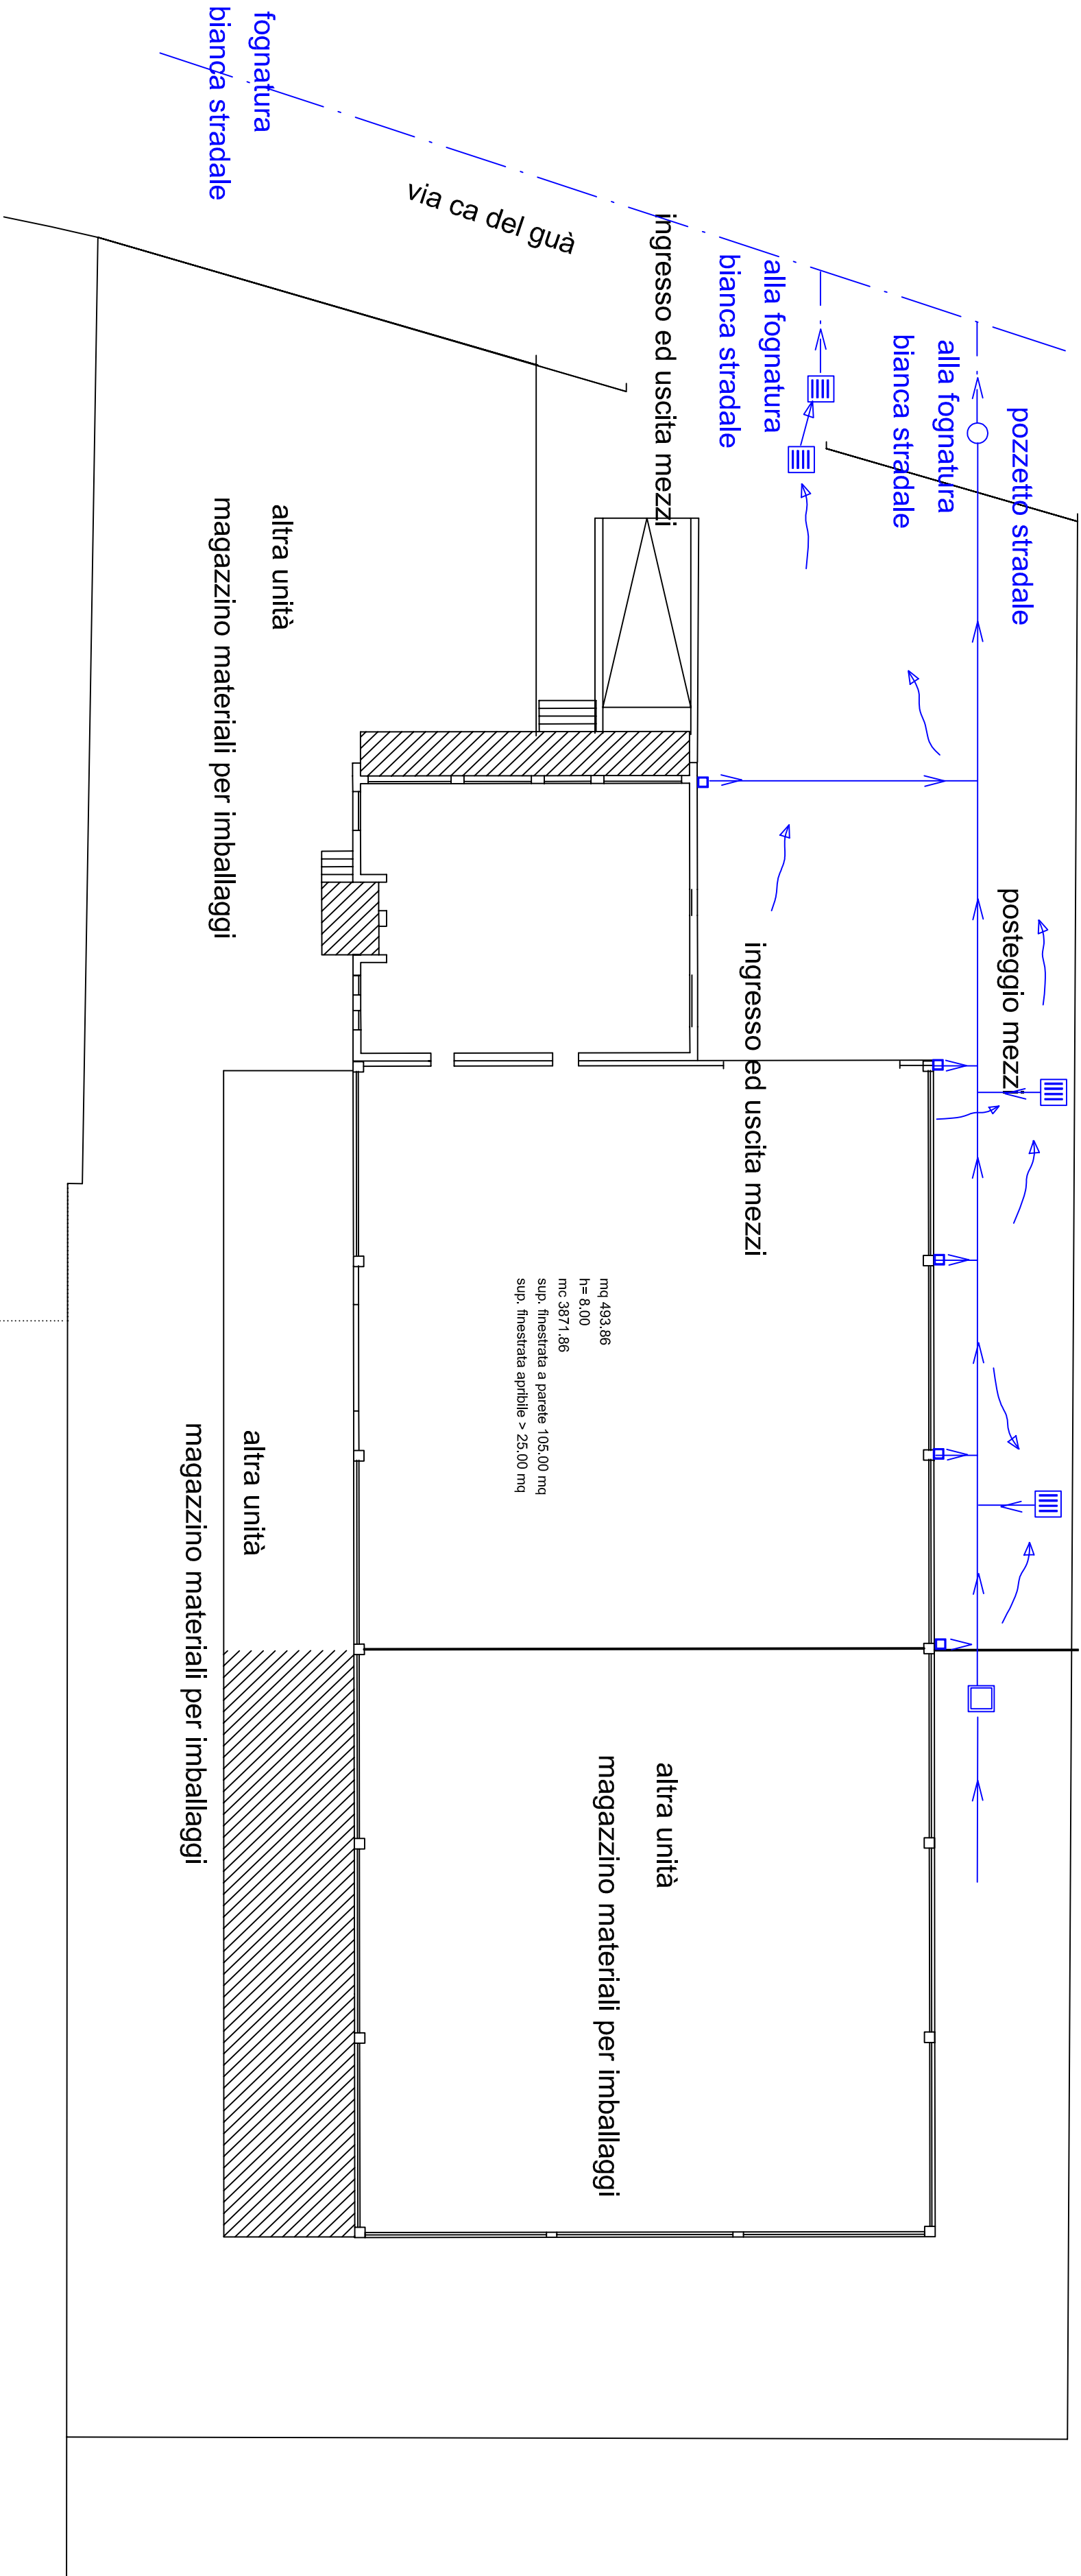

SCUTARO VINCENZO & FIGLIO Srl		
Sede Operativa: Montecchio Maggiore(VI)		
Via Cal del Guà n°63		
Oggetto: planimetria esterna con raccolta acque piazzali		
Scala 1:200	Revisione: marzo 15	Tavola 2 -rev.1