





PROSPETTO SUD

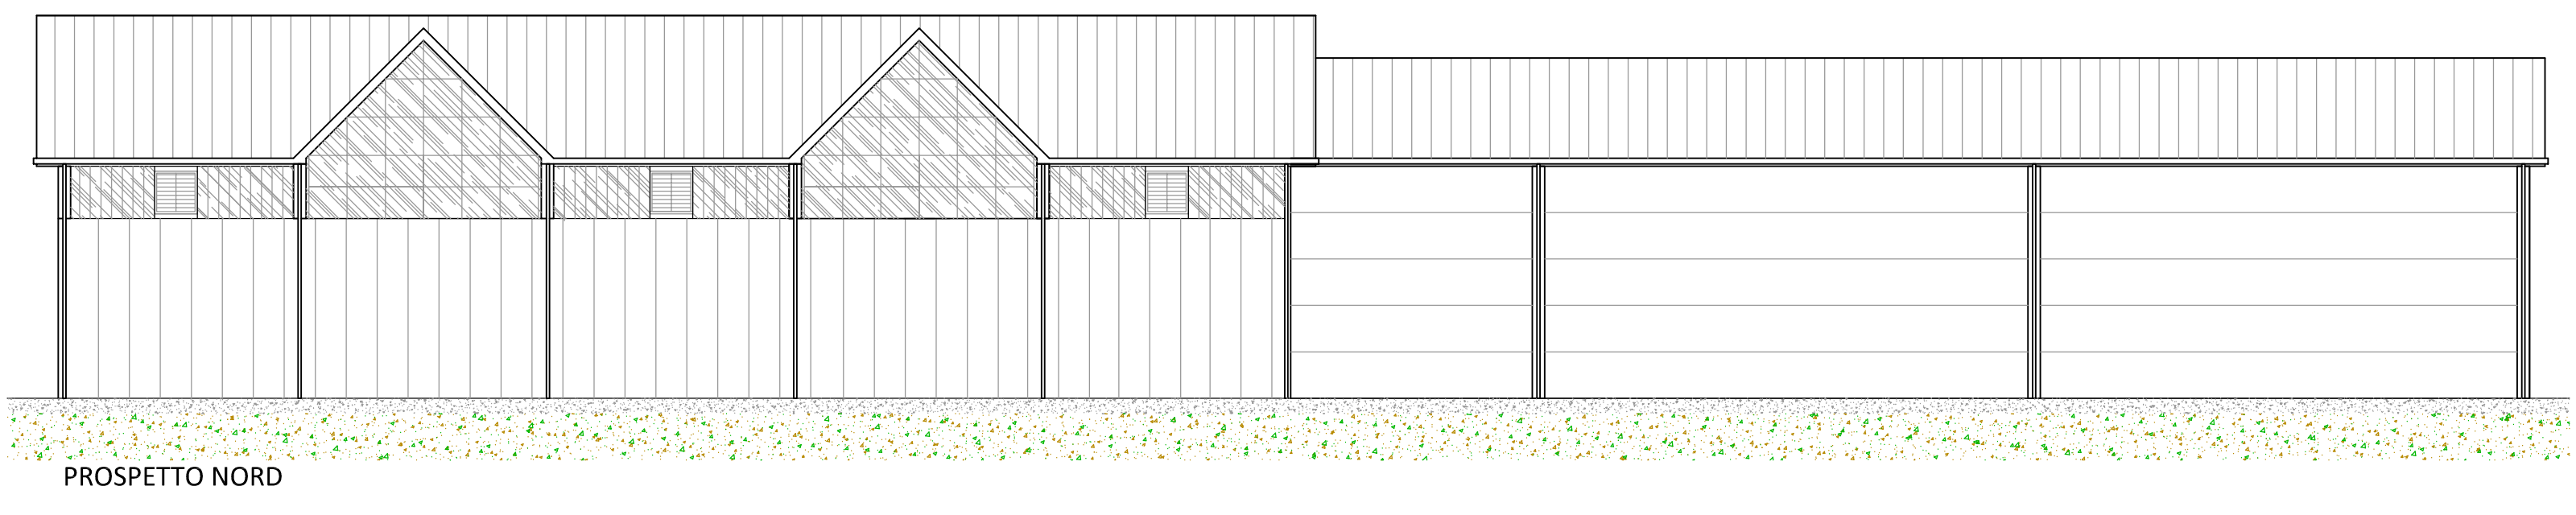


PROSPETTO NORD




PROSPETTO OVEST

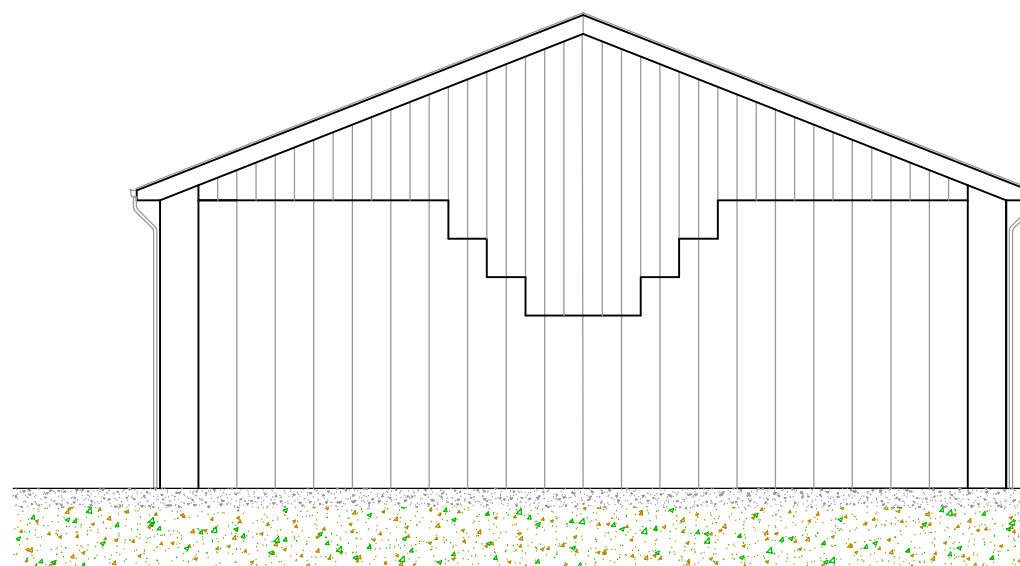

PROSPETTO EST

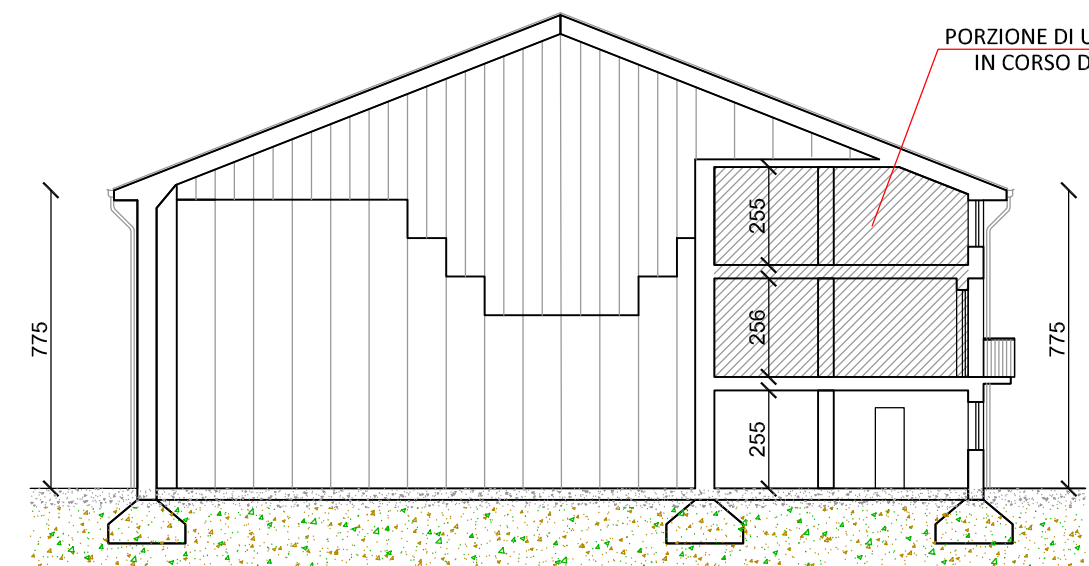

SEZIONE TRASVERSALE A-A

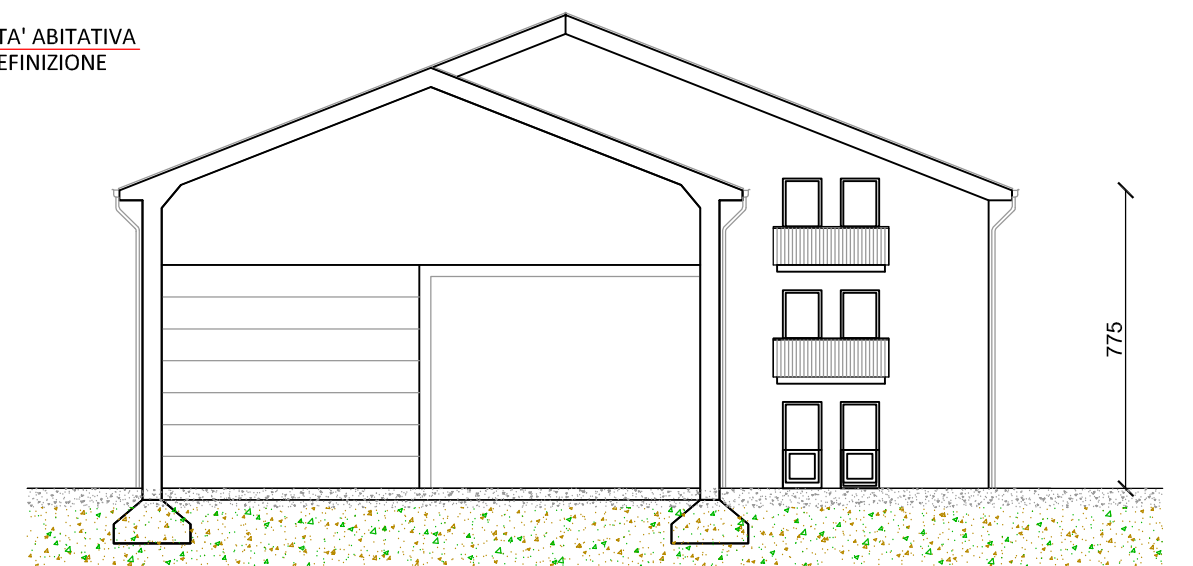



SEZIONE TRASVERSALE B-B

PORZIONE DI UNITA' ABITATIVA IN CORSO DI DEFINIZIONE

VELLAR CLAUDIO S.R.L.
65012 ASIAGO (VI)
committente



Comune di Asiago		Provincia di Vicenza (VI)	
committente:			
VELLAR CLAUDIO SRL			
designazione dell'opera:			
MODIFICA DI UN IMPIANTO DI TRATTAMENTO RIFIUTI SPECIALI NON PERICOLOSI ABILITATO ALL'ESERCIZIO IN PROCEDURA SEMPLIFICATA			
Nome elaborato:		Tavola:	
PIANTE PROSPETTI E SEZIONI		4	
Data:	Scala:	Disegnatore:	Approvato:
[2 6] [0 1] [1 5]	1 : 200	Stefano Rampazzo	Stefano Zamborlini
REV.	DATA	DESCRIZIONE	
5			
4			
3			
2			
1			
COORDINAMENTO ALLA PROGETTAZIONE			
35030 Rubano (PD) - via Borromeo n° 18 Tel. 049/630605 - Fax 049/8974524 www.ecotest.it - info@ecotest.it		Geom. Stefano Zamborlini via Ariosto 16, 35030 Selvazzano (Pd) Tel. 049 - 630605 - Fax 049 - 8974524 E-mail: zamborlini@ecotest.it	

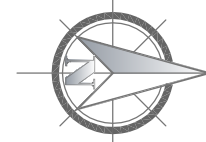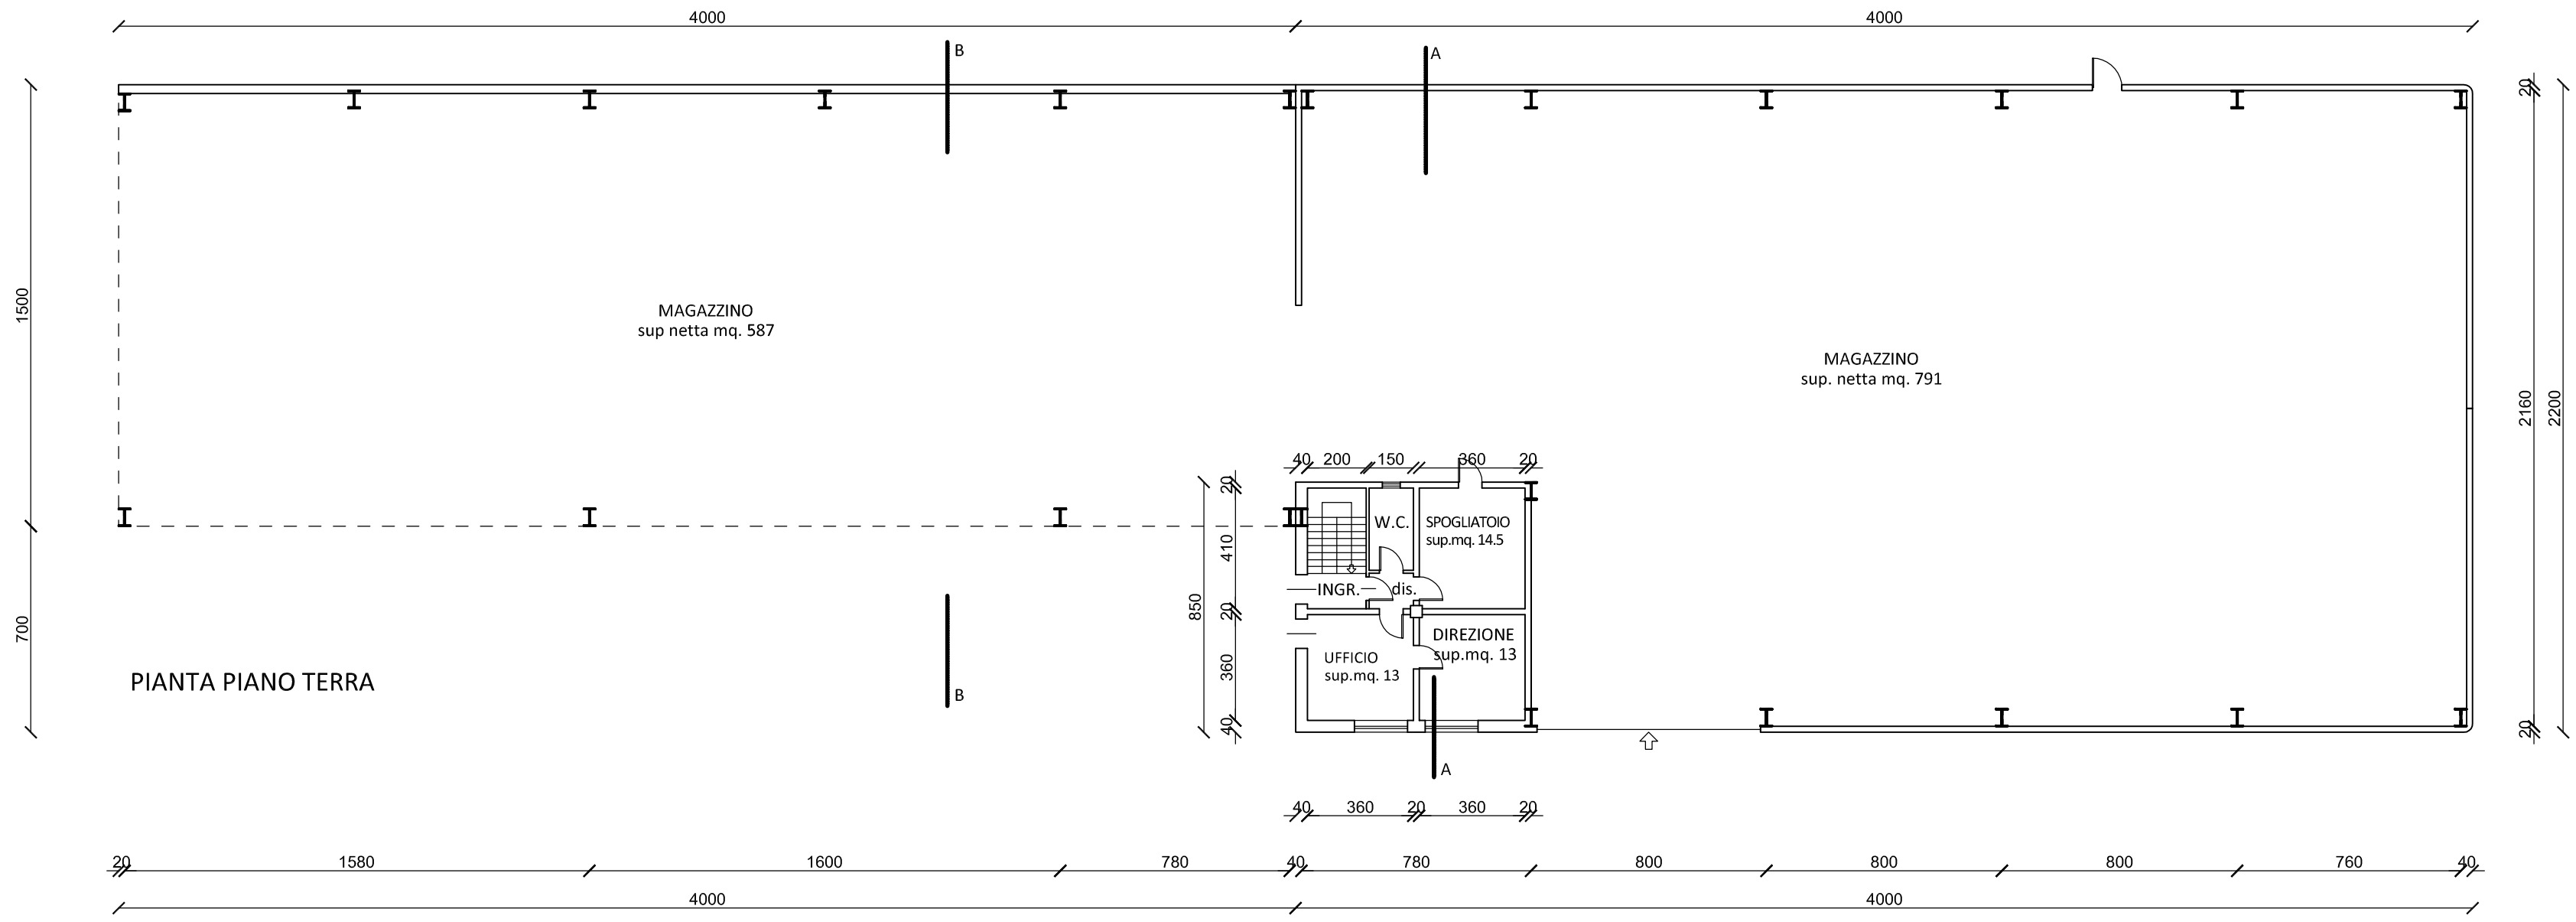

N.B. o termini di legge ci riserviamo la proprietà di questo disegno con divieto di riprodurlo o di renderlo comunque noto a terzi o a ditte concorrenti senza autorizzazione scritta dello studio Ecotest s.r.l.