


Estratto di mappa
 Comune di Cornedo Vicentino, Foglio 8
 Scala 1:2000


-  Proprietà Zarantonello Francesco
-  Proprietà Ditta Zarantonello Andrea e Nicola Sas
-  Strade
-  Edificio approvato con P.C. n°836 e Atto Unico n°33 del 03-04-2008 e successivo P.C. in variante n° 969 e Atto Unico n°69 del 04-03-2009
-  Limite impianto di recupero rifiuti inerti

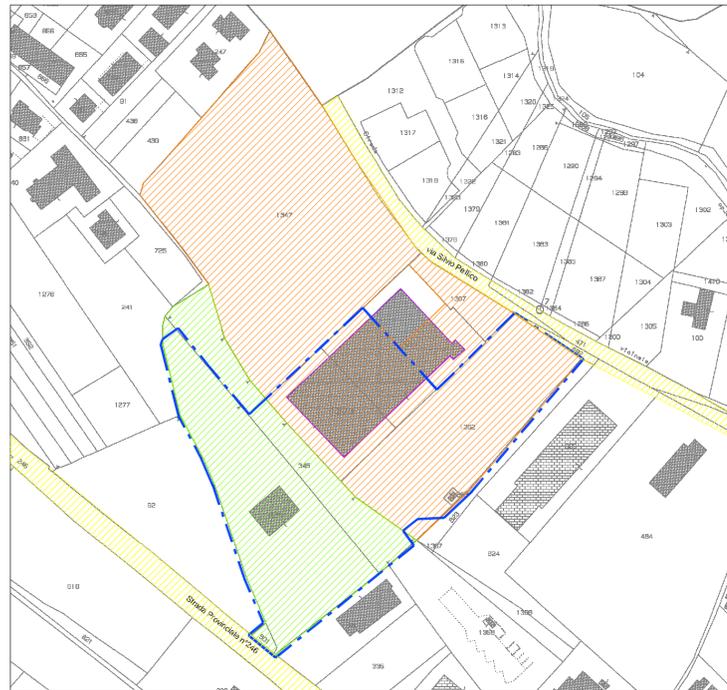

Estratto Piano degli Interventi (PI)

Scala 1:5000
 Z.T.O. D1 ed F3


-  Limite impianto di recupero rifiuti inerti

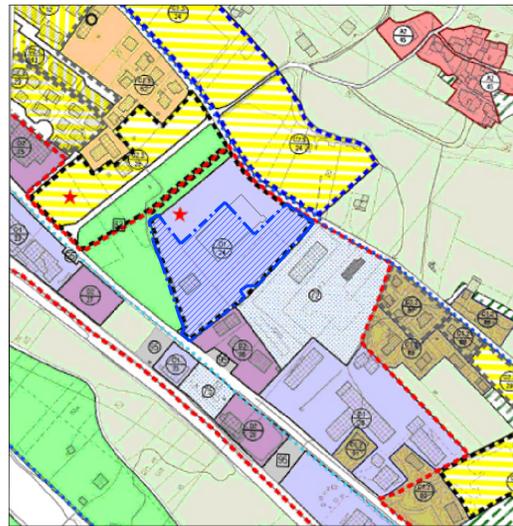

Estratto Piano Assetto del Territorio (PAT)

Elaborato 1: Carta dei Vincoli e della Pianificazione Territoriale
 Scala 1:5000


-  Limite impianto di recupero rifiuti inerti

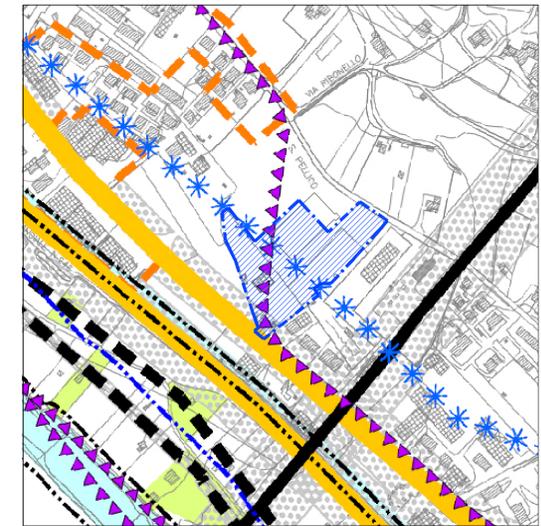

Planimetria generale impianto di recupero

Scala 1:1000

-  Proprietà Zarantonello Andrea e Nicola sas e Zarantonello Francesco
-  Limite impianto di recupero rifiuti inerti

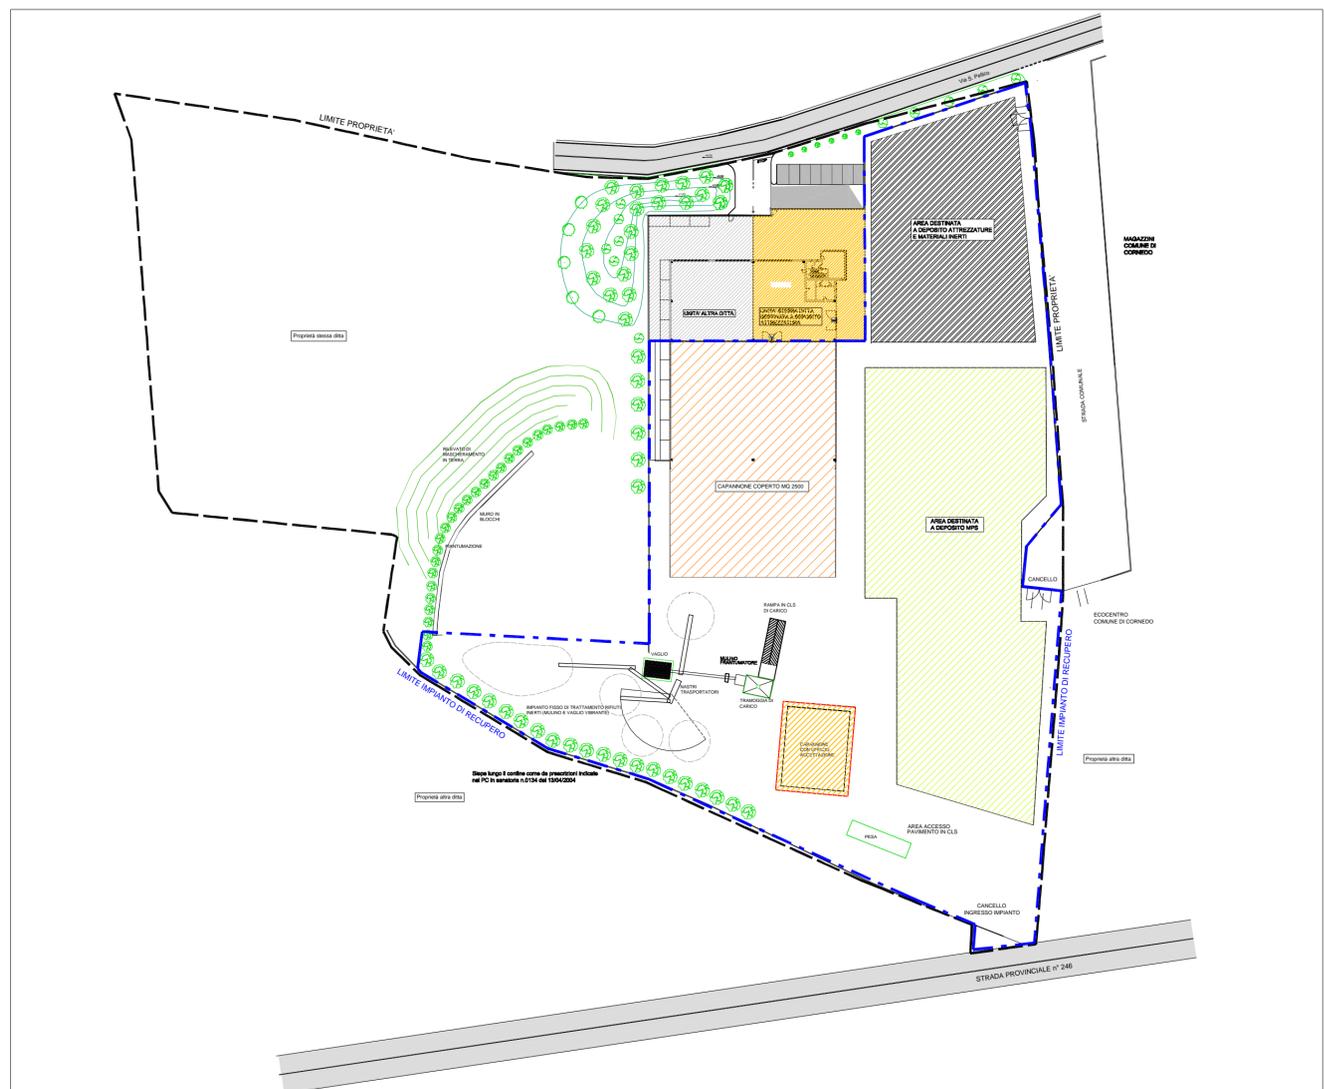

COMUNE DI CORNEDO PROVINCIA DI VICENZA

MODIFICA DELL'IMPIANTO DI RECUPERO RIFIUTI INERTI IN
 REGIME SEMPLIFICATO
 DELLA DITTA ZARANTONELLO SRL
 AUTORIZZAZIONE N°187 PROVINCIA DI VICENZA

VERIFICA DI ASSOGGETTABILITA' A V.I.A.
 (Art. n° 20 del D.Lgs. 152/2006 e ss.mm.ii)

Richiedente: Zarantonello s.r.l.
 Via Belvedere n°28
 36073 - Cornedo Vicentino (VI)

Redazione tavole grafiche progetto:



**STUDIO DI INGEGNERIA
 EDILE E GEOTECNICA**

Via Monte Cengio 11/N - 36073 Cornedo Vic.
 Tel. 0445/953293

AI SENSI E PER GLI EFFETTI DELL'ARTT 9 E 99 DELLA LEGGE N°33 DEL 22-04-1947, LO STUDIO SI RISERVA LA PROPRIETA' INTELLETTUALE E MATERIALE DI QUESTO ELABORATO E FA ESPRESSO DIVIETO A CHIUNQUE DI RENDERLO NOTO A TERZI O DI RIPRODURLO ANCHE IN PARTE, SENZA LA SUA PREVENTIVA AUTORIZZAZIONE SCRITTA

Progettista	Titolo	Committente
	ALLEGATO E.1 Tavola 1 INQUADRAMENTO URBANISTICO E CATASTALE	ZARANTONELLO S.R.L.
disegnato da :	Rif. mitt.	Impresa
controllato da : Zarantonello Ing. Andrea	SCALA 1:1000 - 1:2000	
approvato da : Zarantonello Ing. Andrea	DATA 05/06/2015	