




SEZIONE C-C

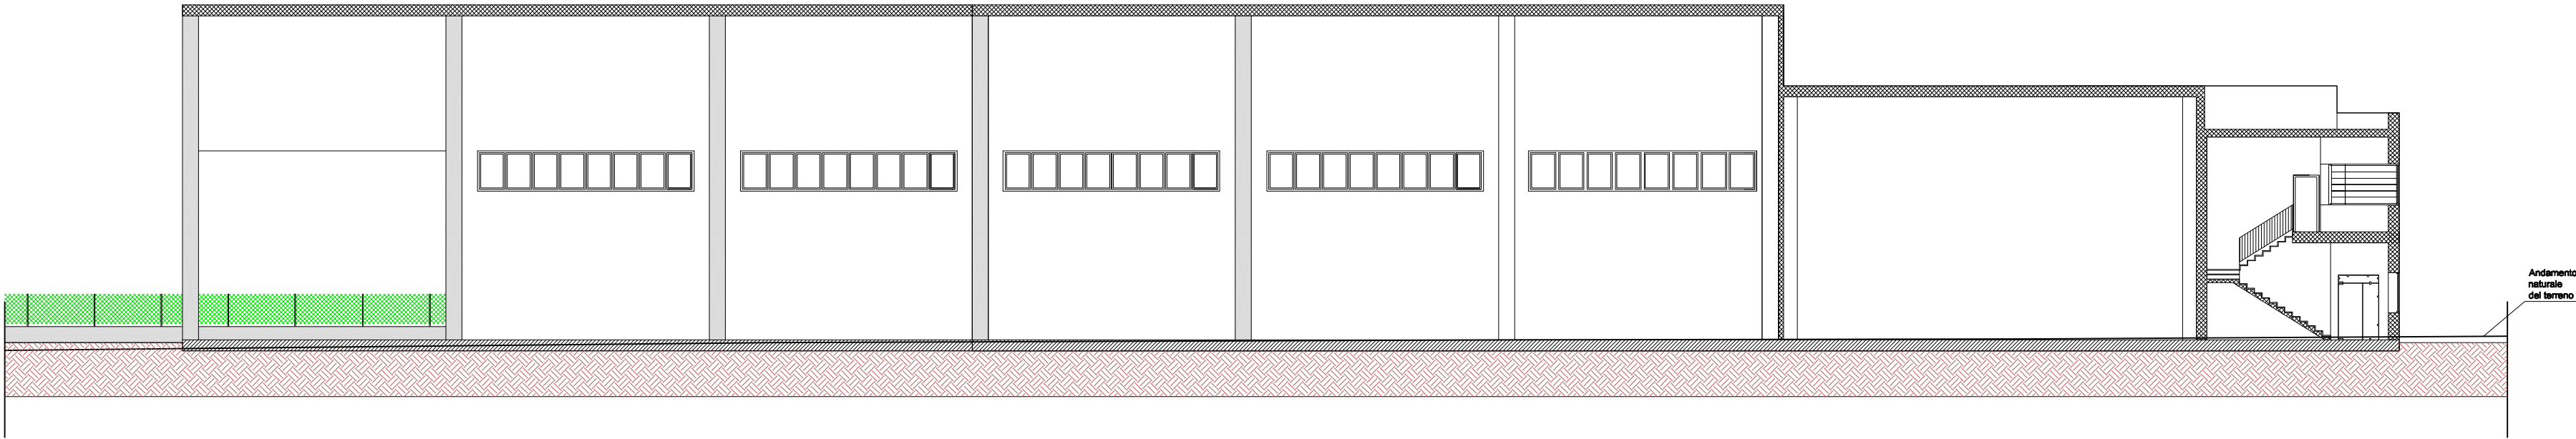

PROSPETTO SUD-EST

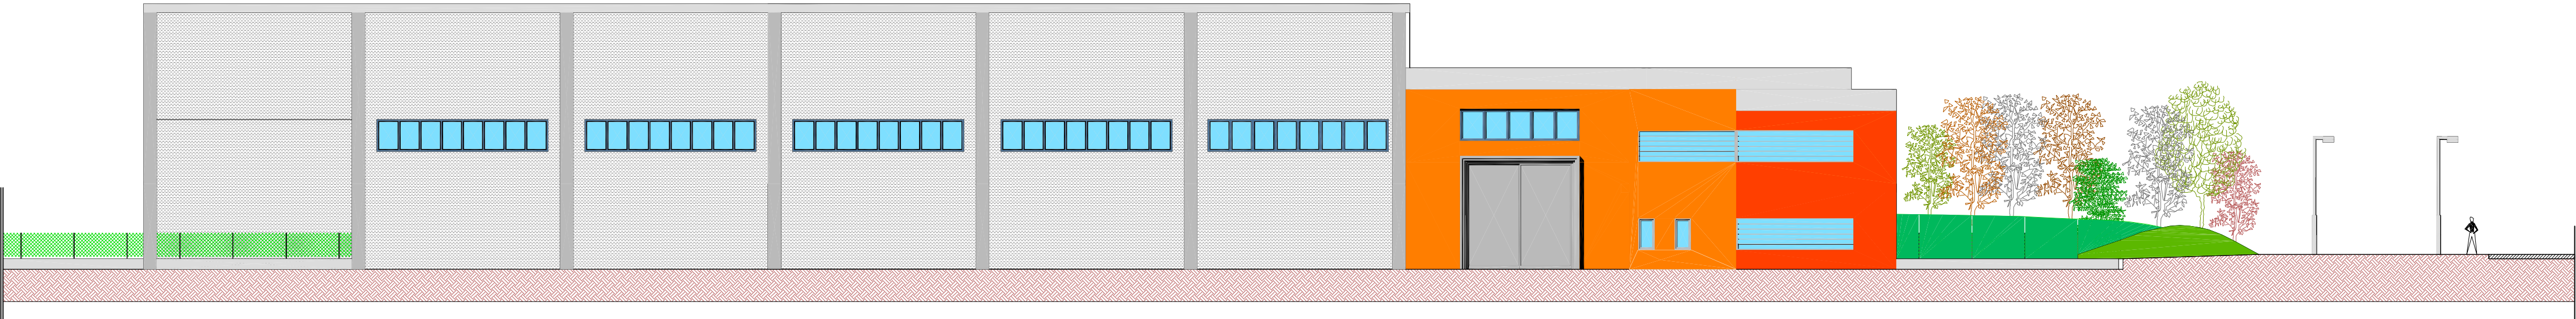

PROSPETTO NORD-OVEST

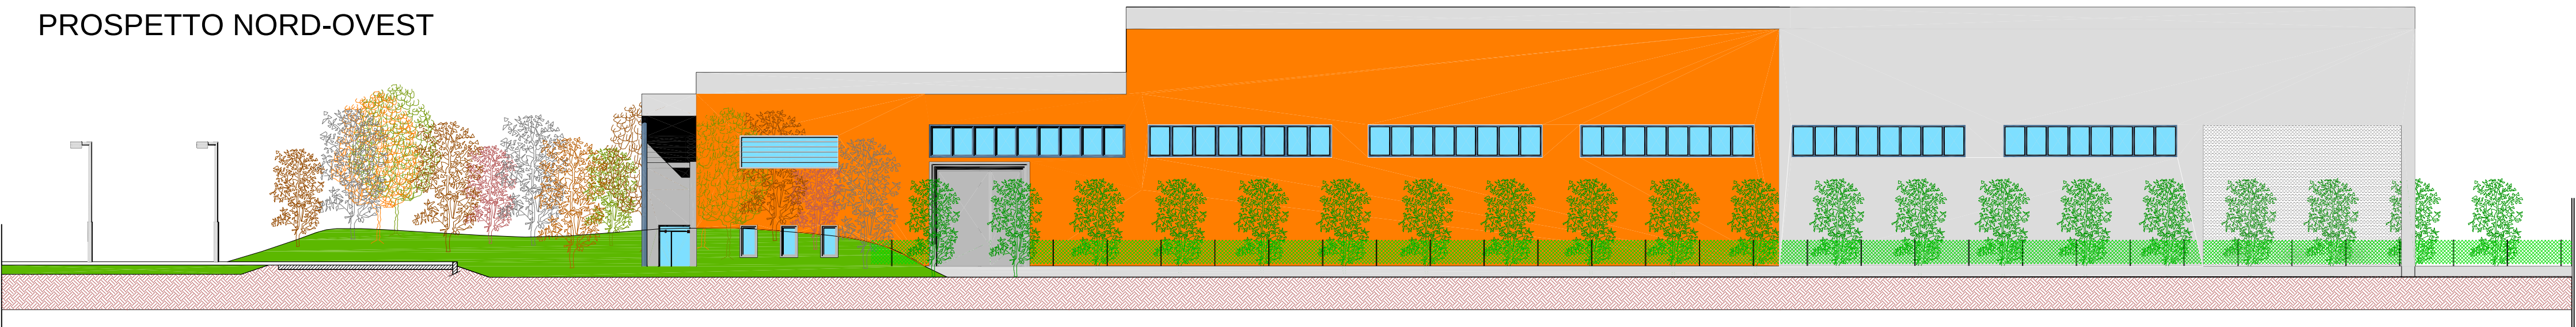

COMUNE DI CORNEDO PROVINCIA DI VICENZA

MODIFICA DELL'IMPIANTO DI RECUPERO RIFIUTI INERTI IN
REGIME SEMPLIFICATO
DELLA DITTA ZARANTONELLO SRL
AUTORIZZAZIONE N°187 PROVINCIA DI VICENZA

VERIFICA DI ASSOGGETTABILITA' A V.I.A.
(Art. n° 20 del D.Lgs. 152/2006 e ss.mm.ii)

Richiedente: Zarantonello s.r.l.
Via Belvedere n°28
36073 - Cornedo Vicentino (VI)

Redazione tavole grafiche progetto:




STUDIO DI INGEGNERIA
EDILE E GEOTECNICA
Via Monte Cengio 11/N - 36073 Cornedo Vic.
Tel. 0445/953293

AI SENSI E PER GLI EFFETTI DELL'ARTT 9 E 99 DELLA LEGGE N°633 DEL 22-04-1947, LO STUDIO SI RISERVA LA PROPRIETA' INTELLETTUALE E MATERIALE DI QUESTO
ELABORATO E FA ESPRESSO DIVIETO A CHIUNQUE DI RENDERLO NOTO A TERZI O DI RIPRODURLO ANCHE IN PARTE, SENZA LA SUA PREVENTIVA AUTORIZZAZIONE SCRITTA

Progettista	Titolo	Committente
	ELABORATO E.3 Tavola 3 PROSPETTI E SEZIONI DELLO STATO ATTUALE	ZARANTONELLO S.R.L.
disegnato da :	Rif. mitt.	Impresa
controllato da : Zarantonello Ing. Andrea	SCALA 1:500 - 1:100	
approvato da : Zarantonello Ing. Andrea	DATA 05/06/2015	

PROSPETTO NORD-EST

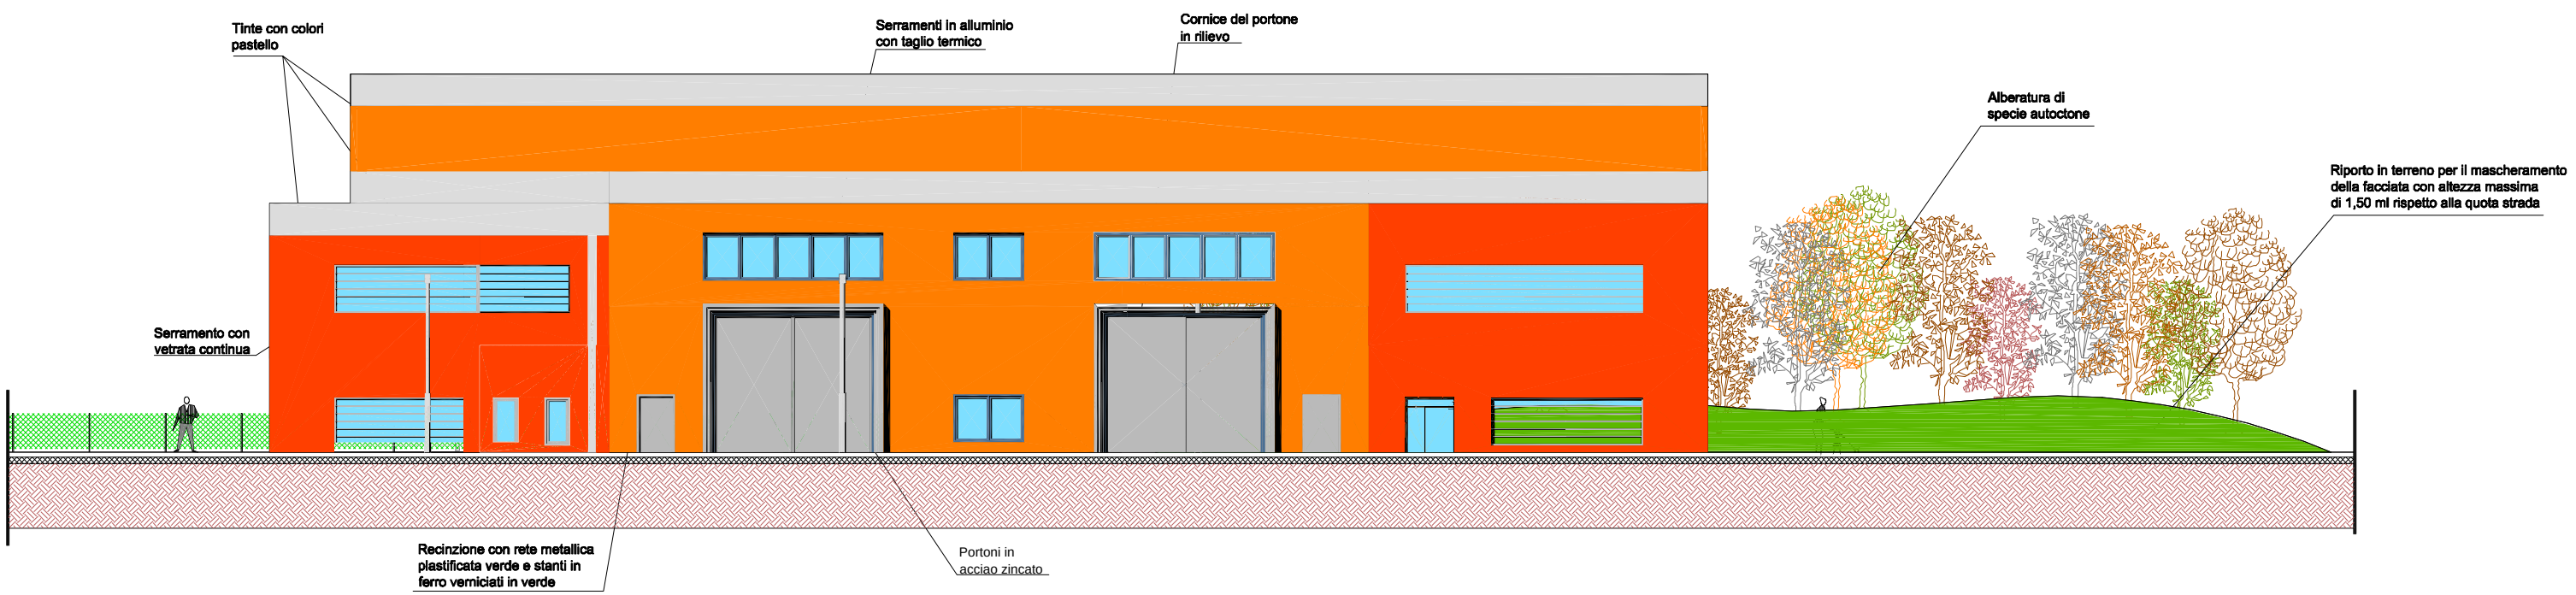

PROSPETTO SUD-OVEST

