




SEZIONE C-C

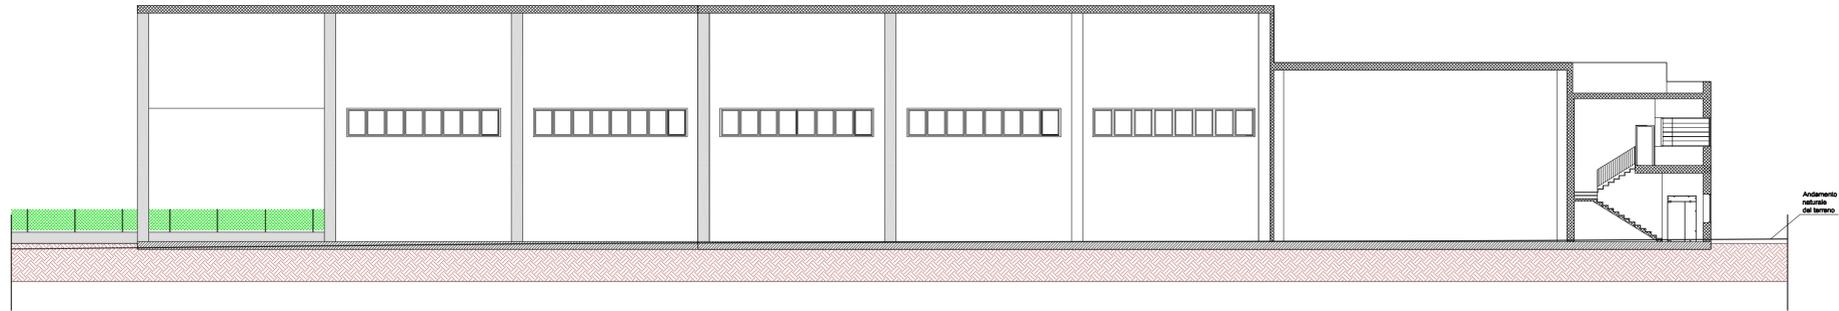

PROSPETTO SUD-EST

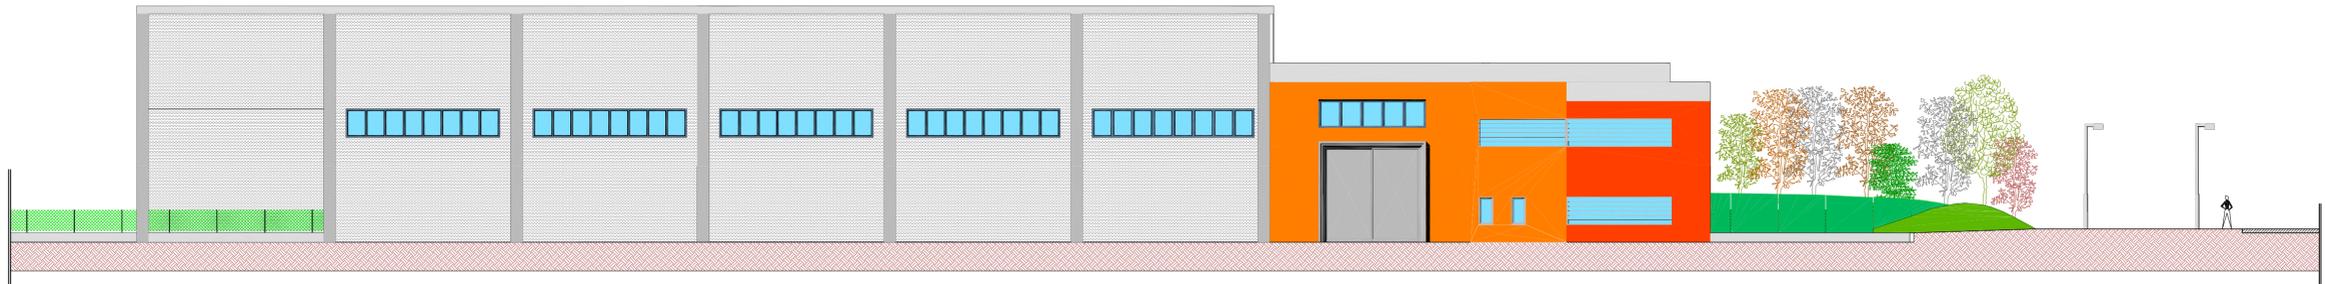

PROSPETTO NORD-OVEST

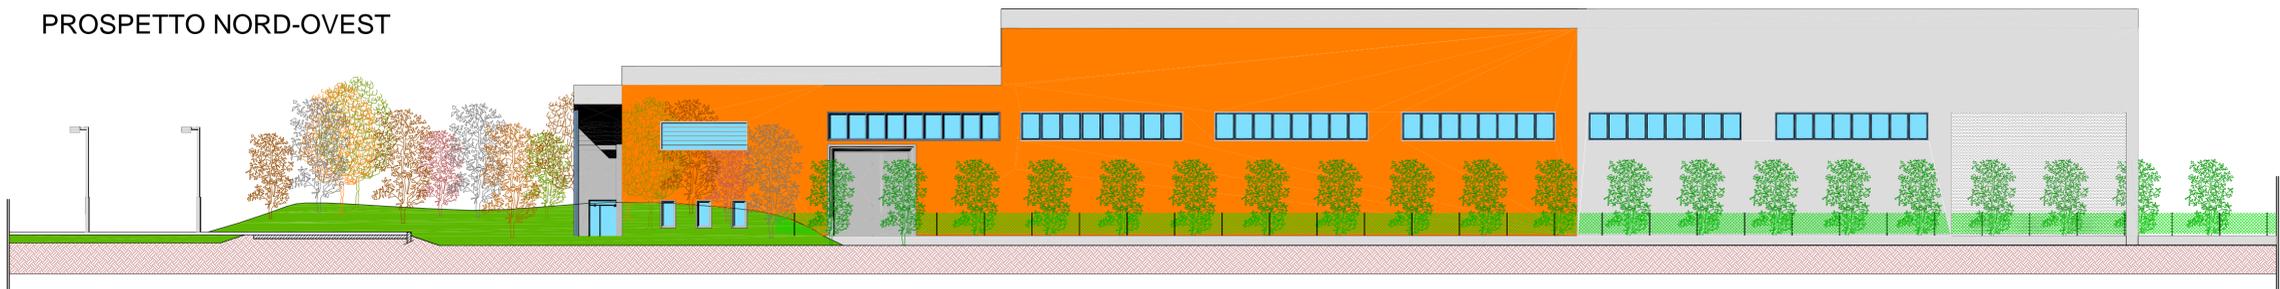

COMUNE DI CORNEDO PROVINCIA DI VICENZA

MODIFICA DELL'IMPIANTO DI RECUPERO RIFIUTI INERTI IN  
REGIME SEMPLIFICATO  
DELLA DITTA ZARANTONELLO SRL  
AUTORIZZAZIONE N°187 PROVINCIA DI VICENZA

VERIFICA DI ASSOGGETTABILITA' A V.I.A.  
(Art. n° 20 del D.Lgs. 152/2006 e ss.mm.ii)

Richiedente: Zarantonello s.r.l.  
Via Belvedere n°28  
36073 - Cornedo Vicentino (VI)

Redazione tavole grafiche progetto:




STUDIO DI INGEGNERIA  
EDILE E GEOTECNICA

Via Monte Cengio 11/N - 36073 Cornedo Vic.  
Tel. 0445/953293

AI SENSI E PER GLI EFFETTI DELL'ARTT 9 E 99 DELLA LEGGE N°633 DEL 22-04-1947, LO STUDIO SI RISERVA LA PROPRIETA' INTELLETTUALE E MATERIALE DI QUESTO ELABORATO E FA ESPRESSO DIVIETO A CHIUNQUE DI RENDERLO NOTO A TERZI O DI RIPRODURLO ANCHE IN PARTE, SENZA LA SUA PREVENTIVA AUTORIZZAZIONE SCRITTA

Progettista		Titolo		Committente	
		ELABORATO E.5 Tavola 5 PROSPETTI E SEZIONI DELLO STATO DI PROGETTO		ZARANTONELLO S.R.L.	
disegnato da :		Rif. mitt.		Impresa	
controllato da : Zarantonello Ing. Andrea		SCALA 1:500 - 1:100			
approvato da : Zarantonello Ing. Andrea		DATA 05/06/2015			

PROSPETTO NORD-EST

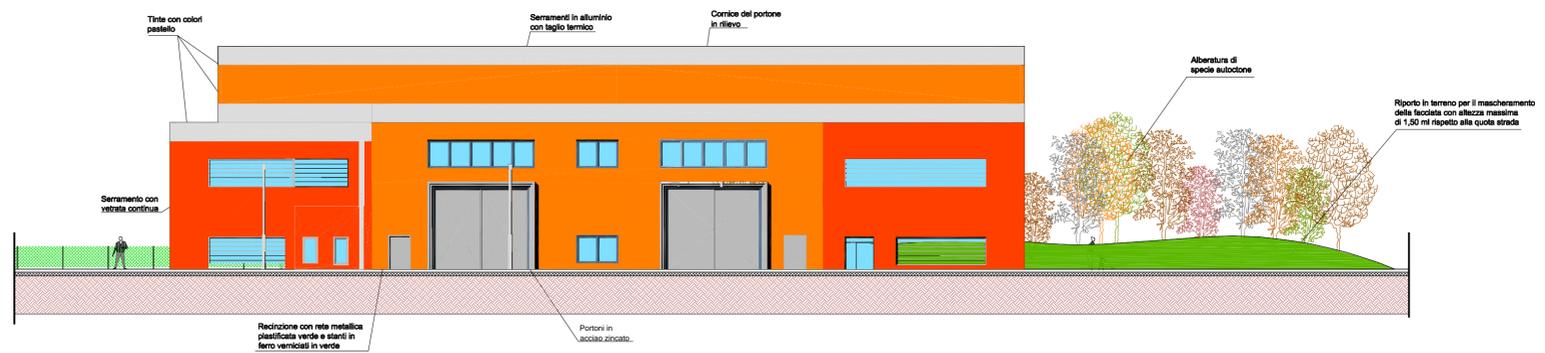

PROSPETTO SUD-OVEST

