


PLANIMETRIA RETI ACQUE METEORICHE
Scala 1:250

LEGGENDA	
	LINEA ACQUE METEORICHE DA SOTTOPORRE A TRATTAMENTO
	CADITOIE RACCOLTA ACQUA
	SISTEMA SEDIMENTAZIONE ACCELERATA
	DISOLEATORE
	POZZETTO FISCALE
	LINEA ACQUE METEORICHE NON SOGGETTE A TRATTAMENTO
	CADITOIE RACCOLTA ACQUA
	DESABBIATORE
	SUB IRRIGAZIONE

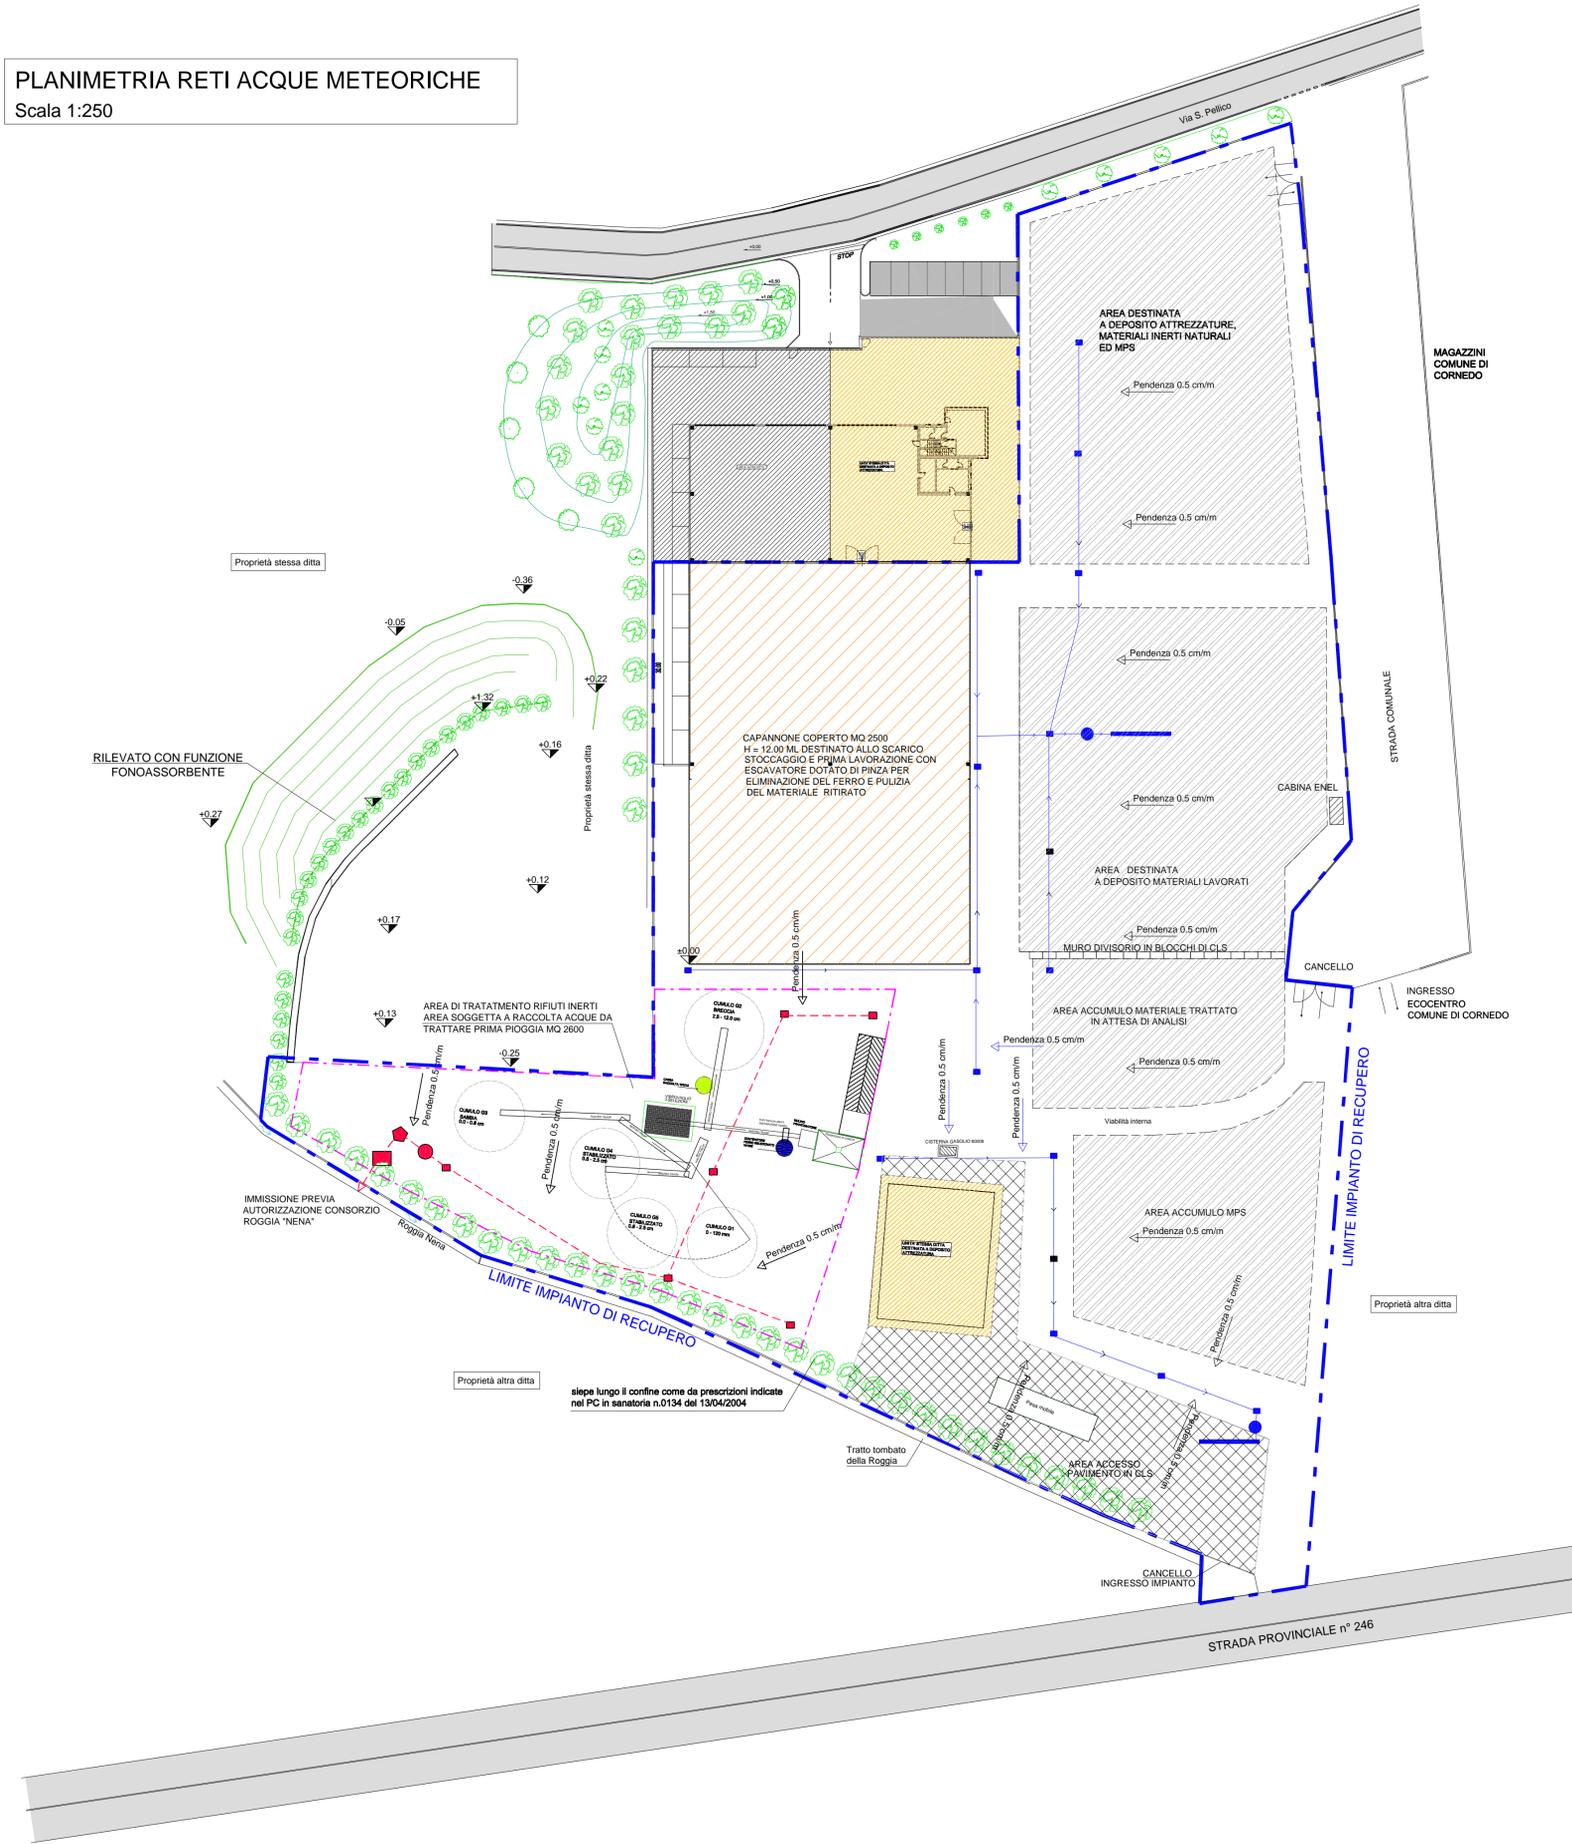

COMUNE DI CORNEDO		PROVINCIA DI VICENZA	
<p>MODIFICA DELL'IMPIANTO DI RECUPERO RIFIUTI INERTI IN REGIME SEMPLIFICATO DELLA DITTA ZARANTONELLO SRL AUTORIZZAZIONE N°187 PROVINCIA DI VICENZA</p> <p>VERIFICA DI ASSOGGETTABILITA' A V.I.A. (Art. n° 20 del D.Lgs. 152/2006 e ss.mm.ii)</p>			
<p>Richiedente: Zarantonello s.r.l. Via Belvedere n°28 36073 - Cornedo Vicentino (VI)</p>			
<p>Redazione tavole grafiche progetto:</p>			
		<p>STUDIO DI INGEGNERIA EDILE E GEOTECNICA Via Monte Cengio 11/N - 36073 Cornedo Vic. Tel. 0445/953293</p>	
<p>Progettista</p>		<p>Titolo</p>	<p>Committente</p>
		<p>ELABORATO E.6 Tavola 6 TAVOLA RETI ACQUE METEORICHE</p>	<p>ZARANTONELLO S.R.L.</p>
<p>disegnato da :</p>		<p>Rif. mitt.</p>	<p>Impresa</p>
<p>controllato da : Zarantonello Ing. Andrea</p>		<p>SCALA 1:250</p>	
<p>approvato da : Zarantonello Ing. Andrea</p>		<p>DATA 05/06/2015</p>	

AI SENSI E PER GLI EFFETTI DELL'ARTT 9 E 99 DELLA LEGGE N°833 DEL 22-04-1947, LO STUDIO SI RISERVA LA PROPRIETA' INTELLETTUALE E MATERIALE DI QUESTO ELABORATO E FA ESPRESSO DIVIETO A CHIUNQUE DI RENDERSLO NOTO A TERZI O DI RIPRODURLO ANCHE IN PARTE, SENZA LA SUA PREVENTIVA AUTORIZZAZIONE SCRITTA

siepe lungo il confine come da prescrizioni indicate nel PC in sanatoria n.0134 del 13/04/2004