



Sezione B-B
Scala 1:100

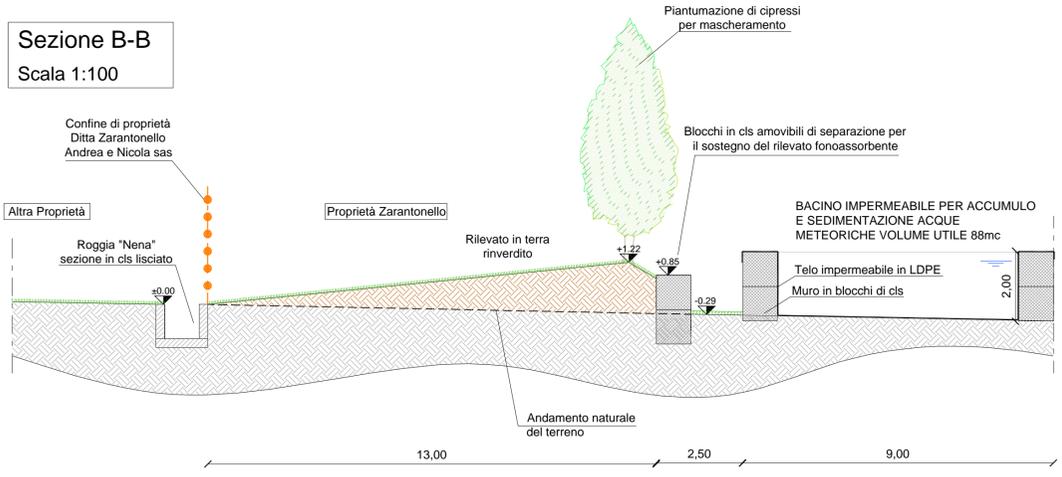

PLANIMETRIA RETI ACQUE METEORICHE - SOLUZIONE B
Scala 1:250

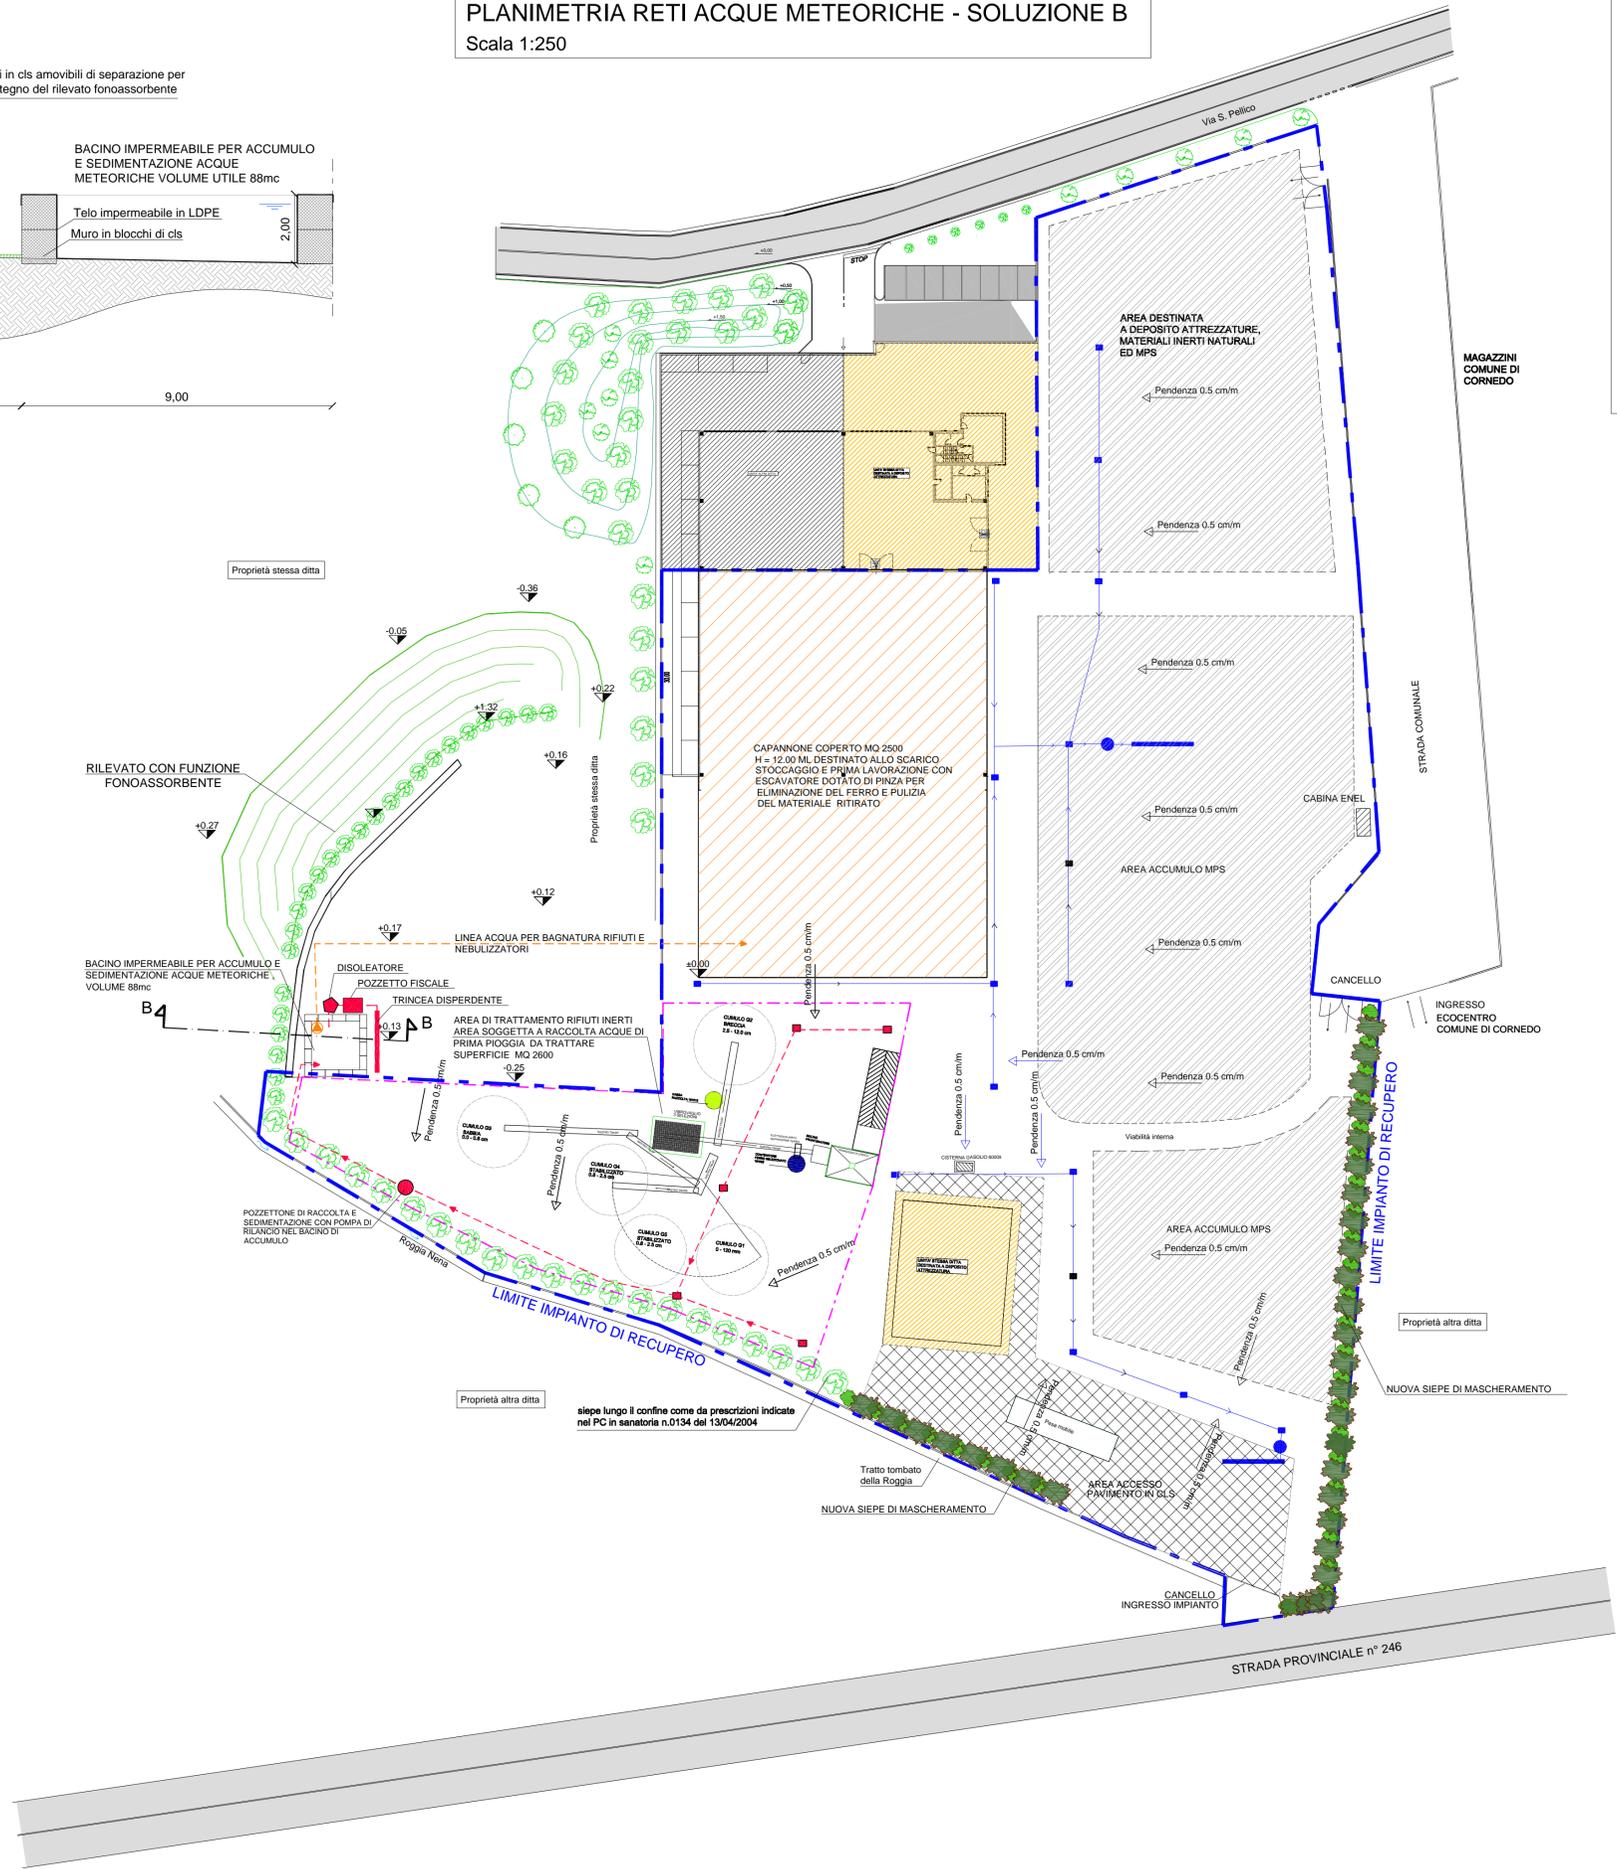

LEGGENDA

- LINEA ACQUE METEORICHE DA SOTTOPORRE A TRATTAMENTO
- CADITOIE RACCOLTA ACQUA
- POZZETTO FINALE DI RACCOLTA E SEDIMENTAZIONE
- ◆ DISOLEATORE A COALESCENZA
- POZZETTO FISCALE
- TRINCEA DISPERDENTE
- LINEA ACQUE METEORICHE UTILIZZATE PER BAGNATURA RIFIUTI E NEBULIZZAZIONE PER ABBATTIMENTO POLVERI
- ▲ POMPA DI RILANCIO
- LINEA ACQUE METEORICHE NON SOGGETTE A TRATTAMENTO
- CADITOIE RACCOLTA ACQUA
- DESABBIATORE
- TRINCEA DISPERDENTE

COMUNE DI CORNEDO PROVINCIA DI VICENZA

MODIFICA DELL'IMPIANTO DI RECUPERO RIFIUTI INERTI IN REGIME SEMPLIFICATO DELLA DITTA ZARANTONELLO SRL AUTORIZZAZIONE N°187 PROVINCIA DI VICENZA

VERIFICA DI ASSOGGETTABILITA' A V.I.A.
(Art. n° 20 del D.Lgs. 152/2006 e ss.mm.ii)

Richiedente: **Zarantonello s.r.l.**
Via Belvedere n°28
36073 - Cornedo Vicentino (VI)

Redazione tavole grafiche progetto:

STUDIO DI INGEGNERIA EDILE E GEOTECNICA
Via Monte Cengio 11/N - 36073 Cornedo Vic.
Tel. 0445/953293

Progettista	Titolo	Committente
	ELABORATO E.7 Tavola 7 TAVOLA RETI ACQUE METEORICHE SOLUZIONE B	ZARANTONELLO S.R.L.
disegnato da :	Rif. mitt.	Impresa
controllato da : Zarantonello Ing. Andrea	SCALA 1:250	
approvato da : Zarantonello Ing. Andrea	DATA 25/08/2015	