




Sezione A-A
Scala 1:100

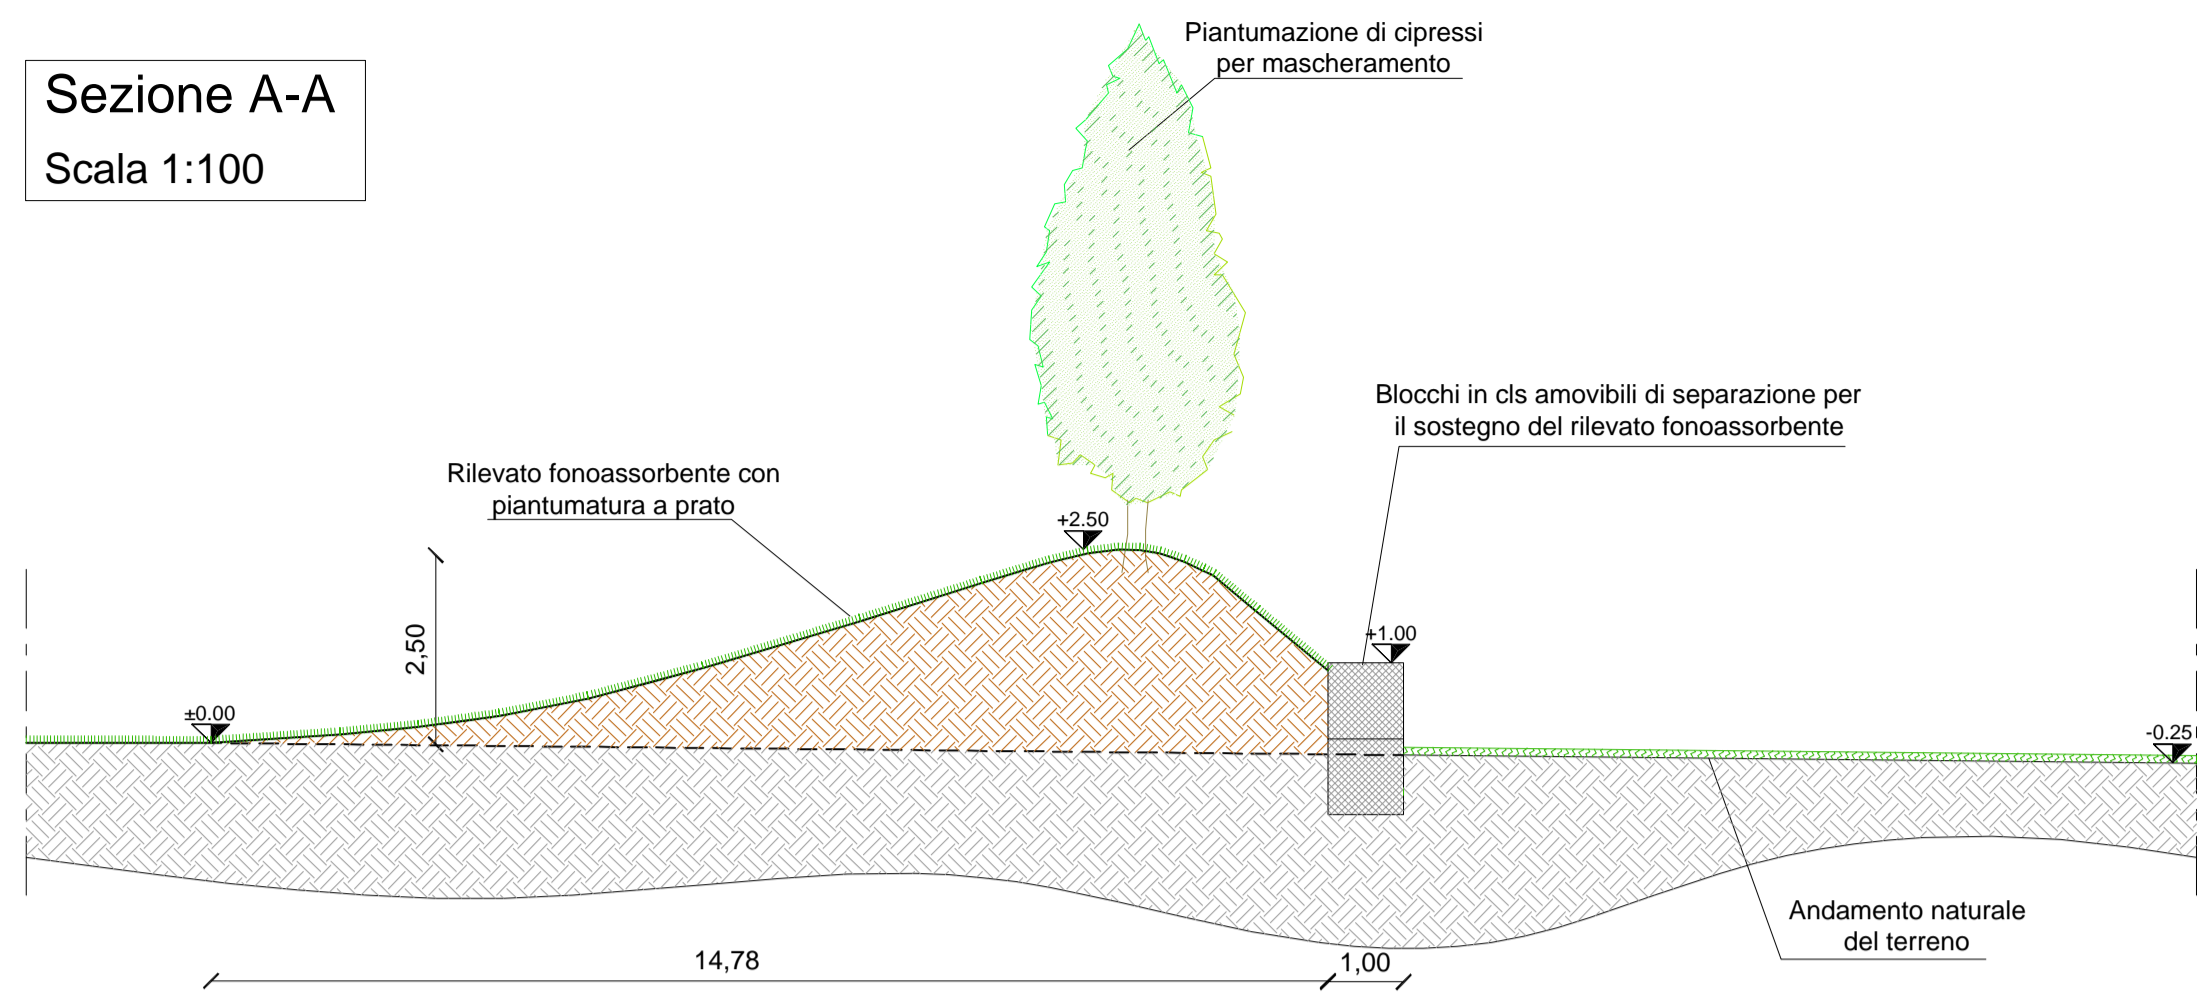

Sezione B-B
Scala 1:100

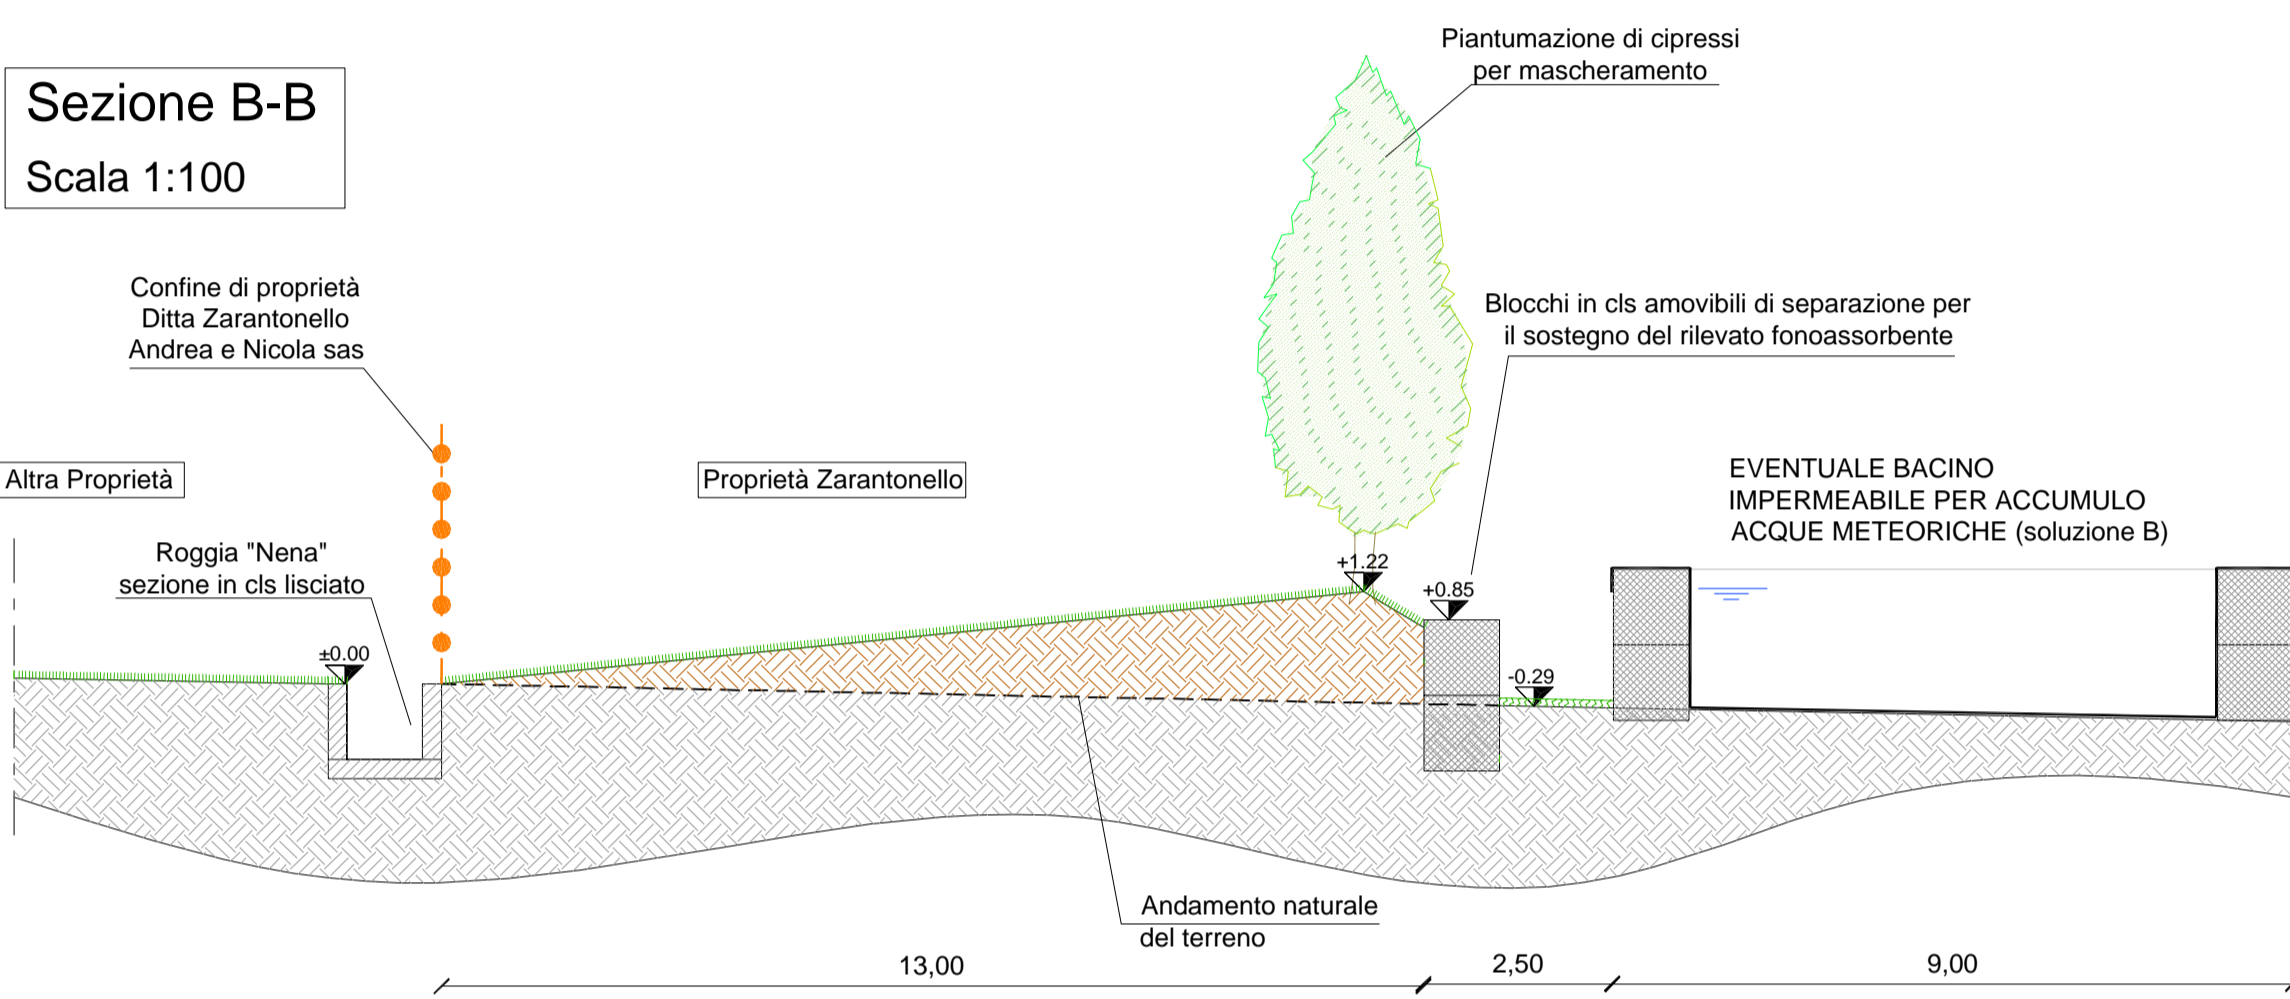

PLANIMETRIA LAY-OUT GENERALE IMPIANTO
Scala 1:500

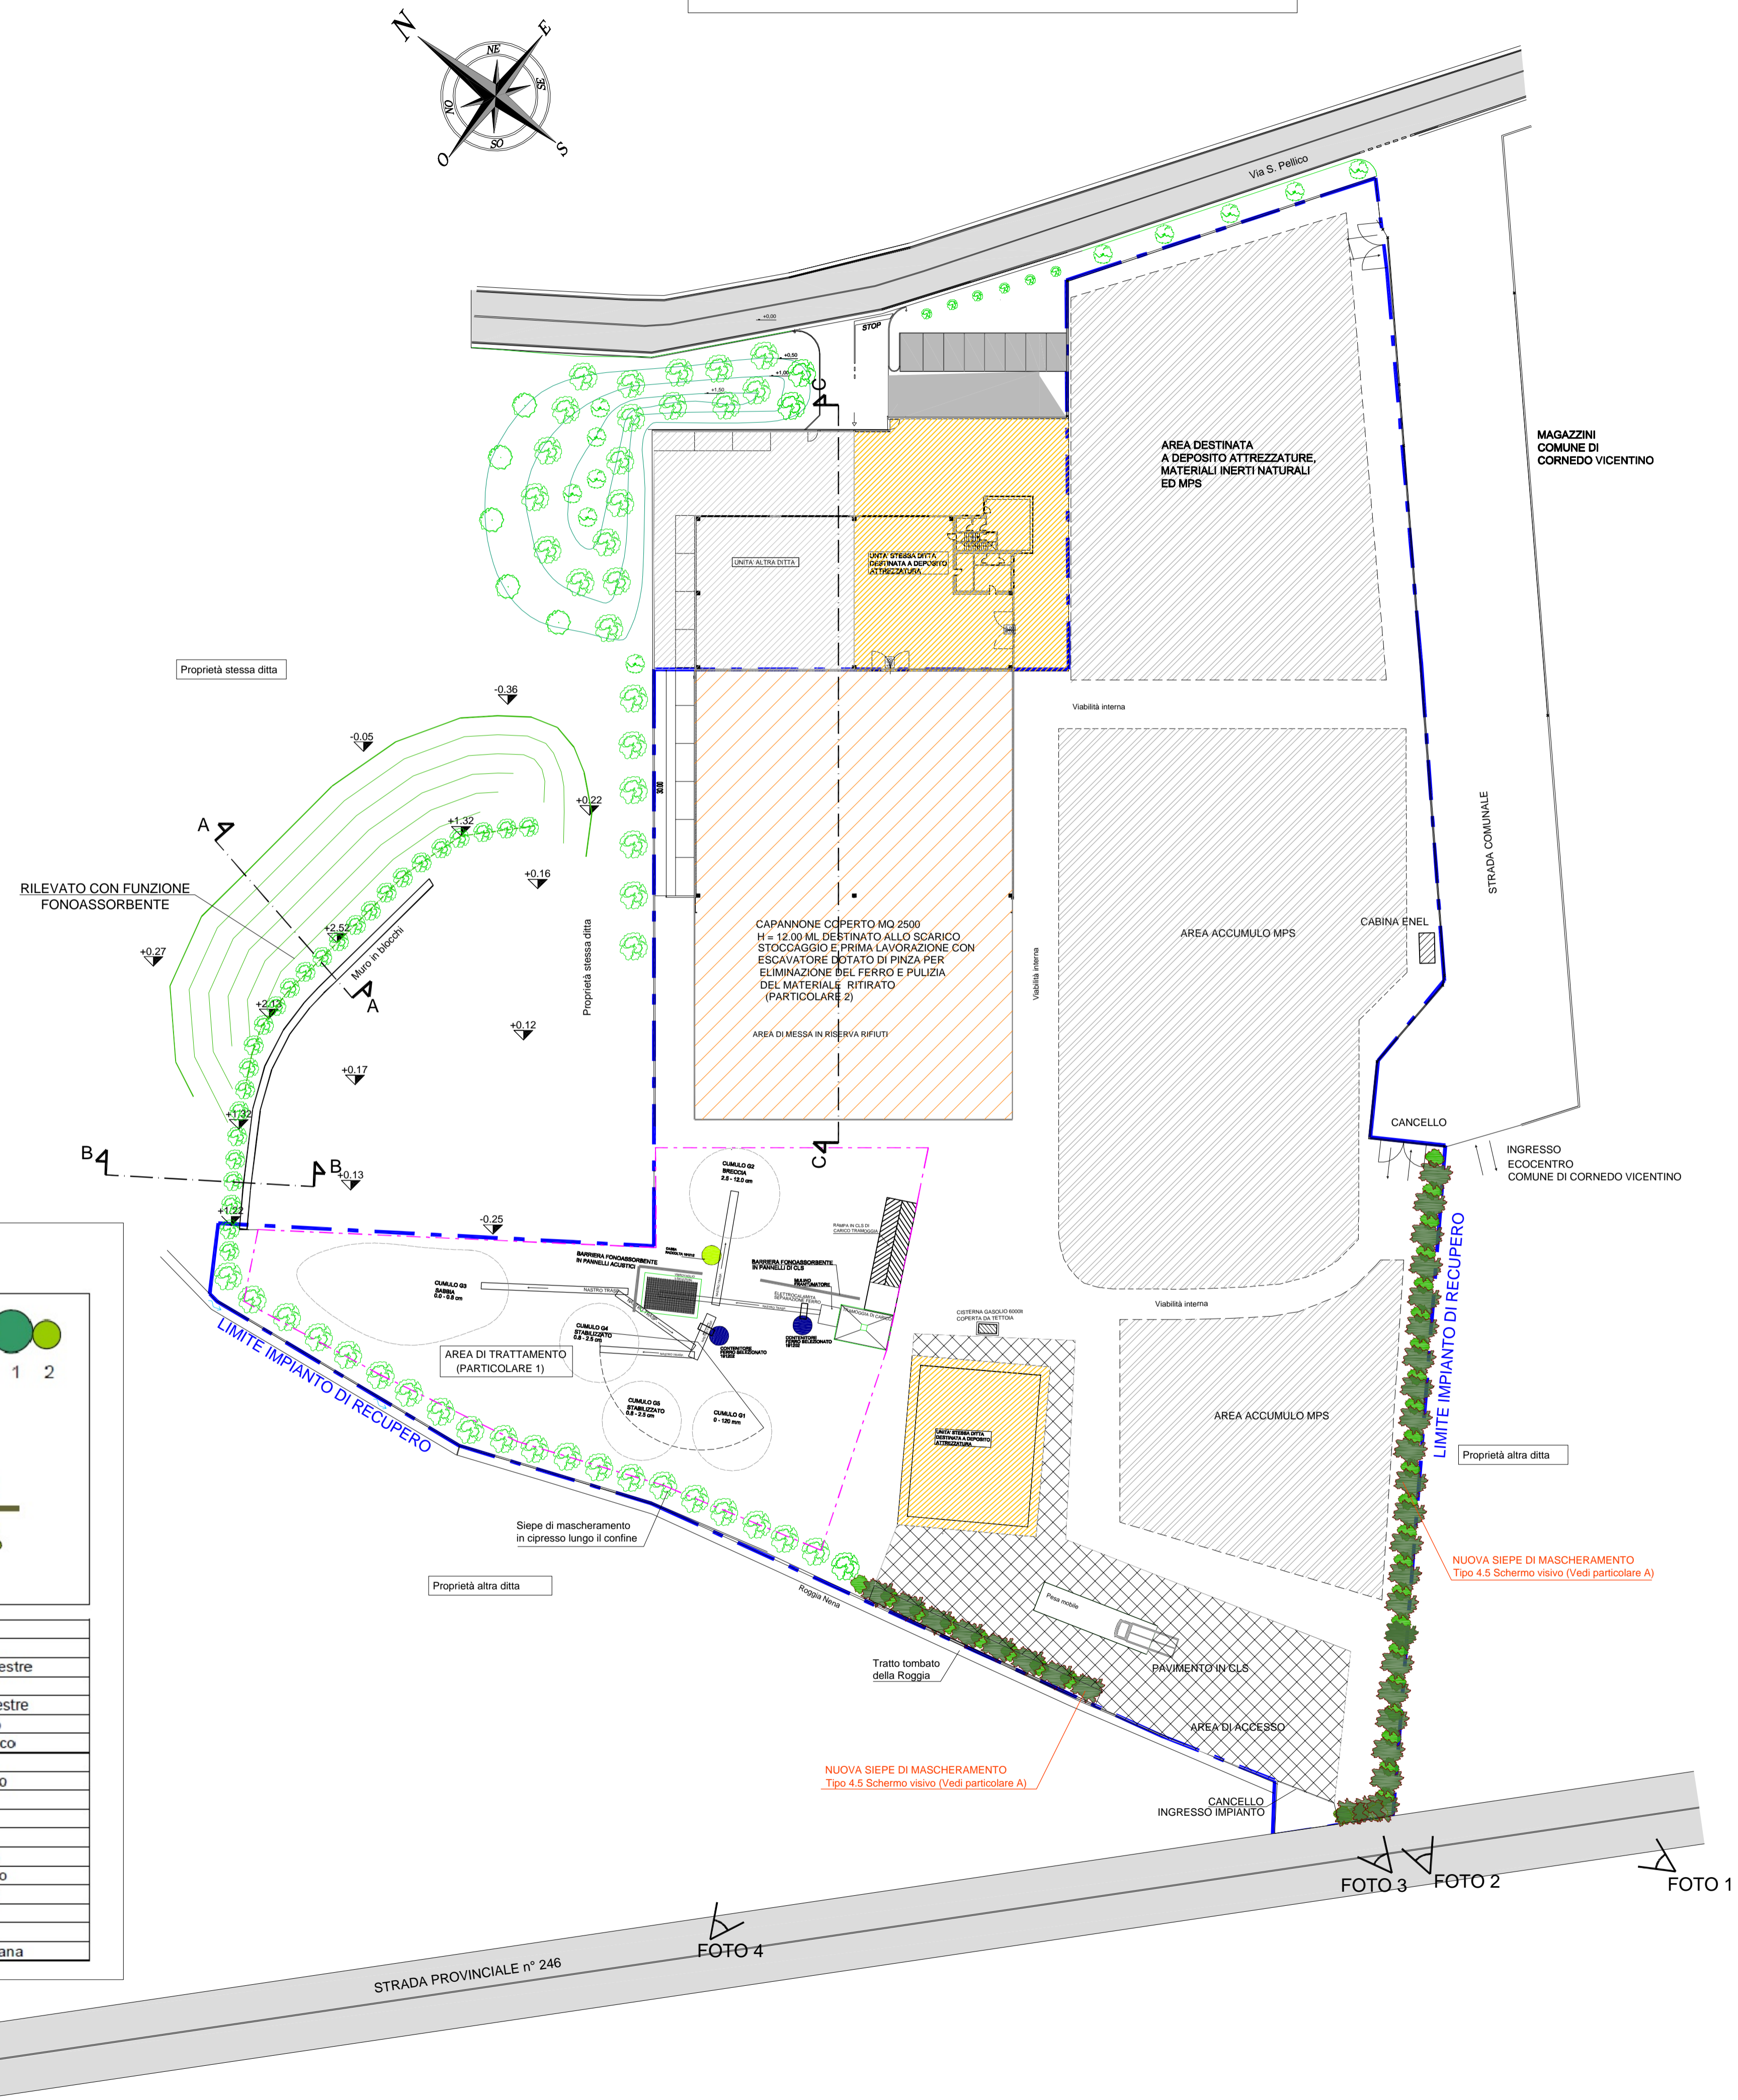

ELABORAZIONI FOTOGRAFICHE DELLA MITIGAZIONE

FOTO 1



FOTO 2

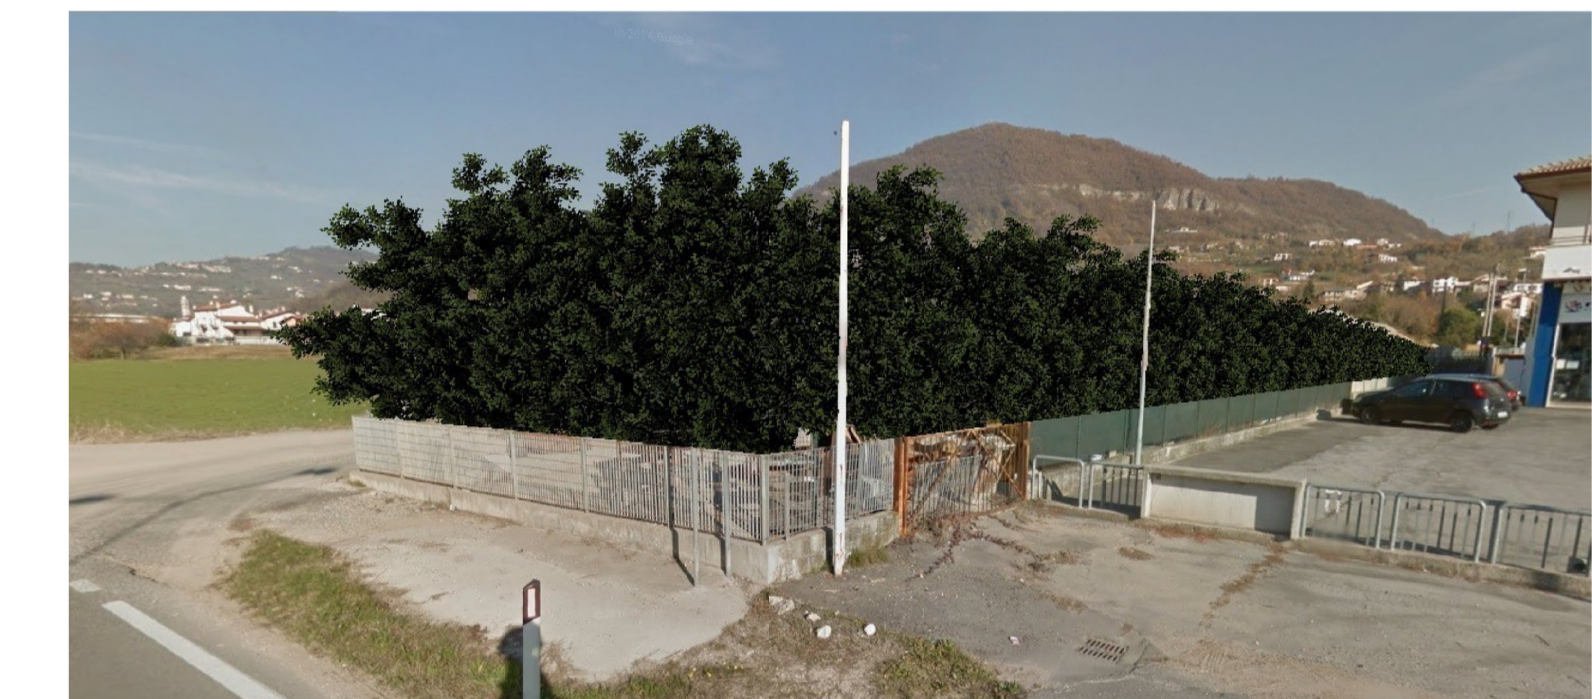


FOTO 3



FOTO 4



COMUNE DI CORNEDO PROVINCIA DI VICENZA

MODIFICA DELL'IMPIANTO DI RECUPERO RIFIUTI INERTI IN REGIME SEMPLIFICATO DELLA DITTA ZARANTONELLO SRL AUTORIZZAZIONE N°187 PROVINCIA DI VICENZA

VERIFICA DI ASSOGGETTABILITA' A V.I.A. (Art. n° 20 del D.Lgs. 152/2006 e ss.mm.ii)

Richiedente: Zarantonello s.r.l. Via Belvedere n°28 36073 - Cornedo Vicentino (VI)

Redazione tavole grafiche progetto:




STUDIO DI INGEGNERIA EDILE E GEOTECNICA Via Monte Cengio 11/N - 36073 Cornedo Vic. Tel. 0445/953293

Progettista	Titolo	Committente
	ELABORATO E.8 Tavola 8 MITIGAZIONE AMBIENTALE	ZARANTONELLO S.R.L.
disegnato da:	Rif. mitt.	Impresa
controllato da: Zarantonello Ing. Andrea	SCALA 1:500 - 1:100	
approvato da: Zarantonello Ing. Andrea	DATA 25/08/2015	

Particolare A

4.5 SCHERMO VISIVO

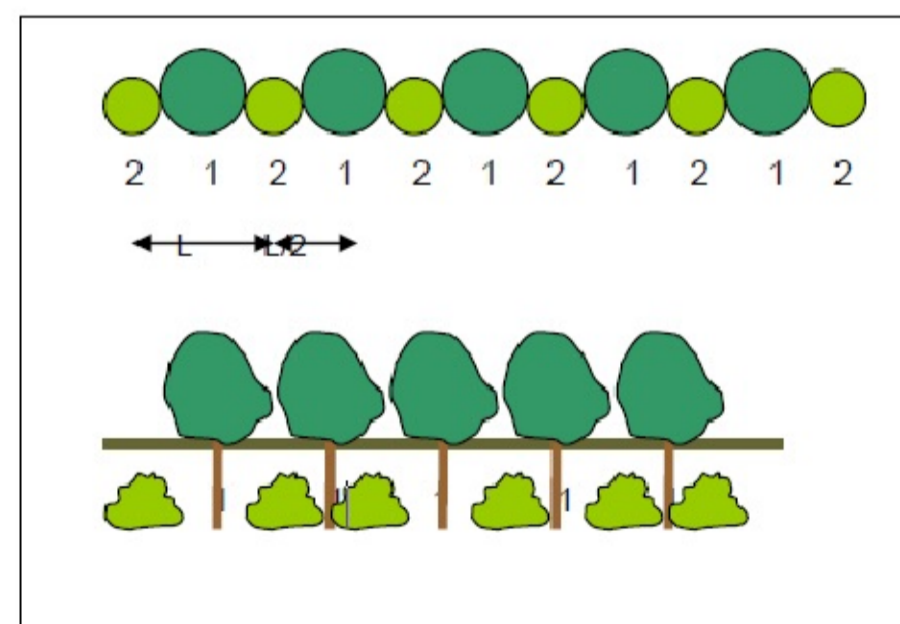

Specie consigliate	
Essenze arboree 1	
<i>Acer campestre</i>	Acer campestre
<i>Morus sp.</i>	Gelso
<i>Ulmus minor</i>	Olm campestre
<i>Alnus glutinosa</i>	Ontano nero
<i>Alnus incana</i>	Ontano bianco
<i>Celtis australis</i>	Bagolaro
<i>Salix alba</i>	Salice bianco
<i>Tilia sp.</i>	Tiglio
<i>Quercus sp.</i>	Quercia
Essenze arbustive 2	
<i>Crateaeagus pyracantha</i>	Biancospino
<i>Salix alba</i>	Salice bianco
<i>Cornus sanguinea</i>	Sanguinello
<i>Cornus mas</i>	Comiolo
<i>Ligustrum vulgare</i>	Ligustro
<i>Viburnum lantana</i>	Viburno lantana