


PLANIMETRIA GENERALE sc.1/200

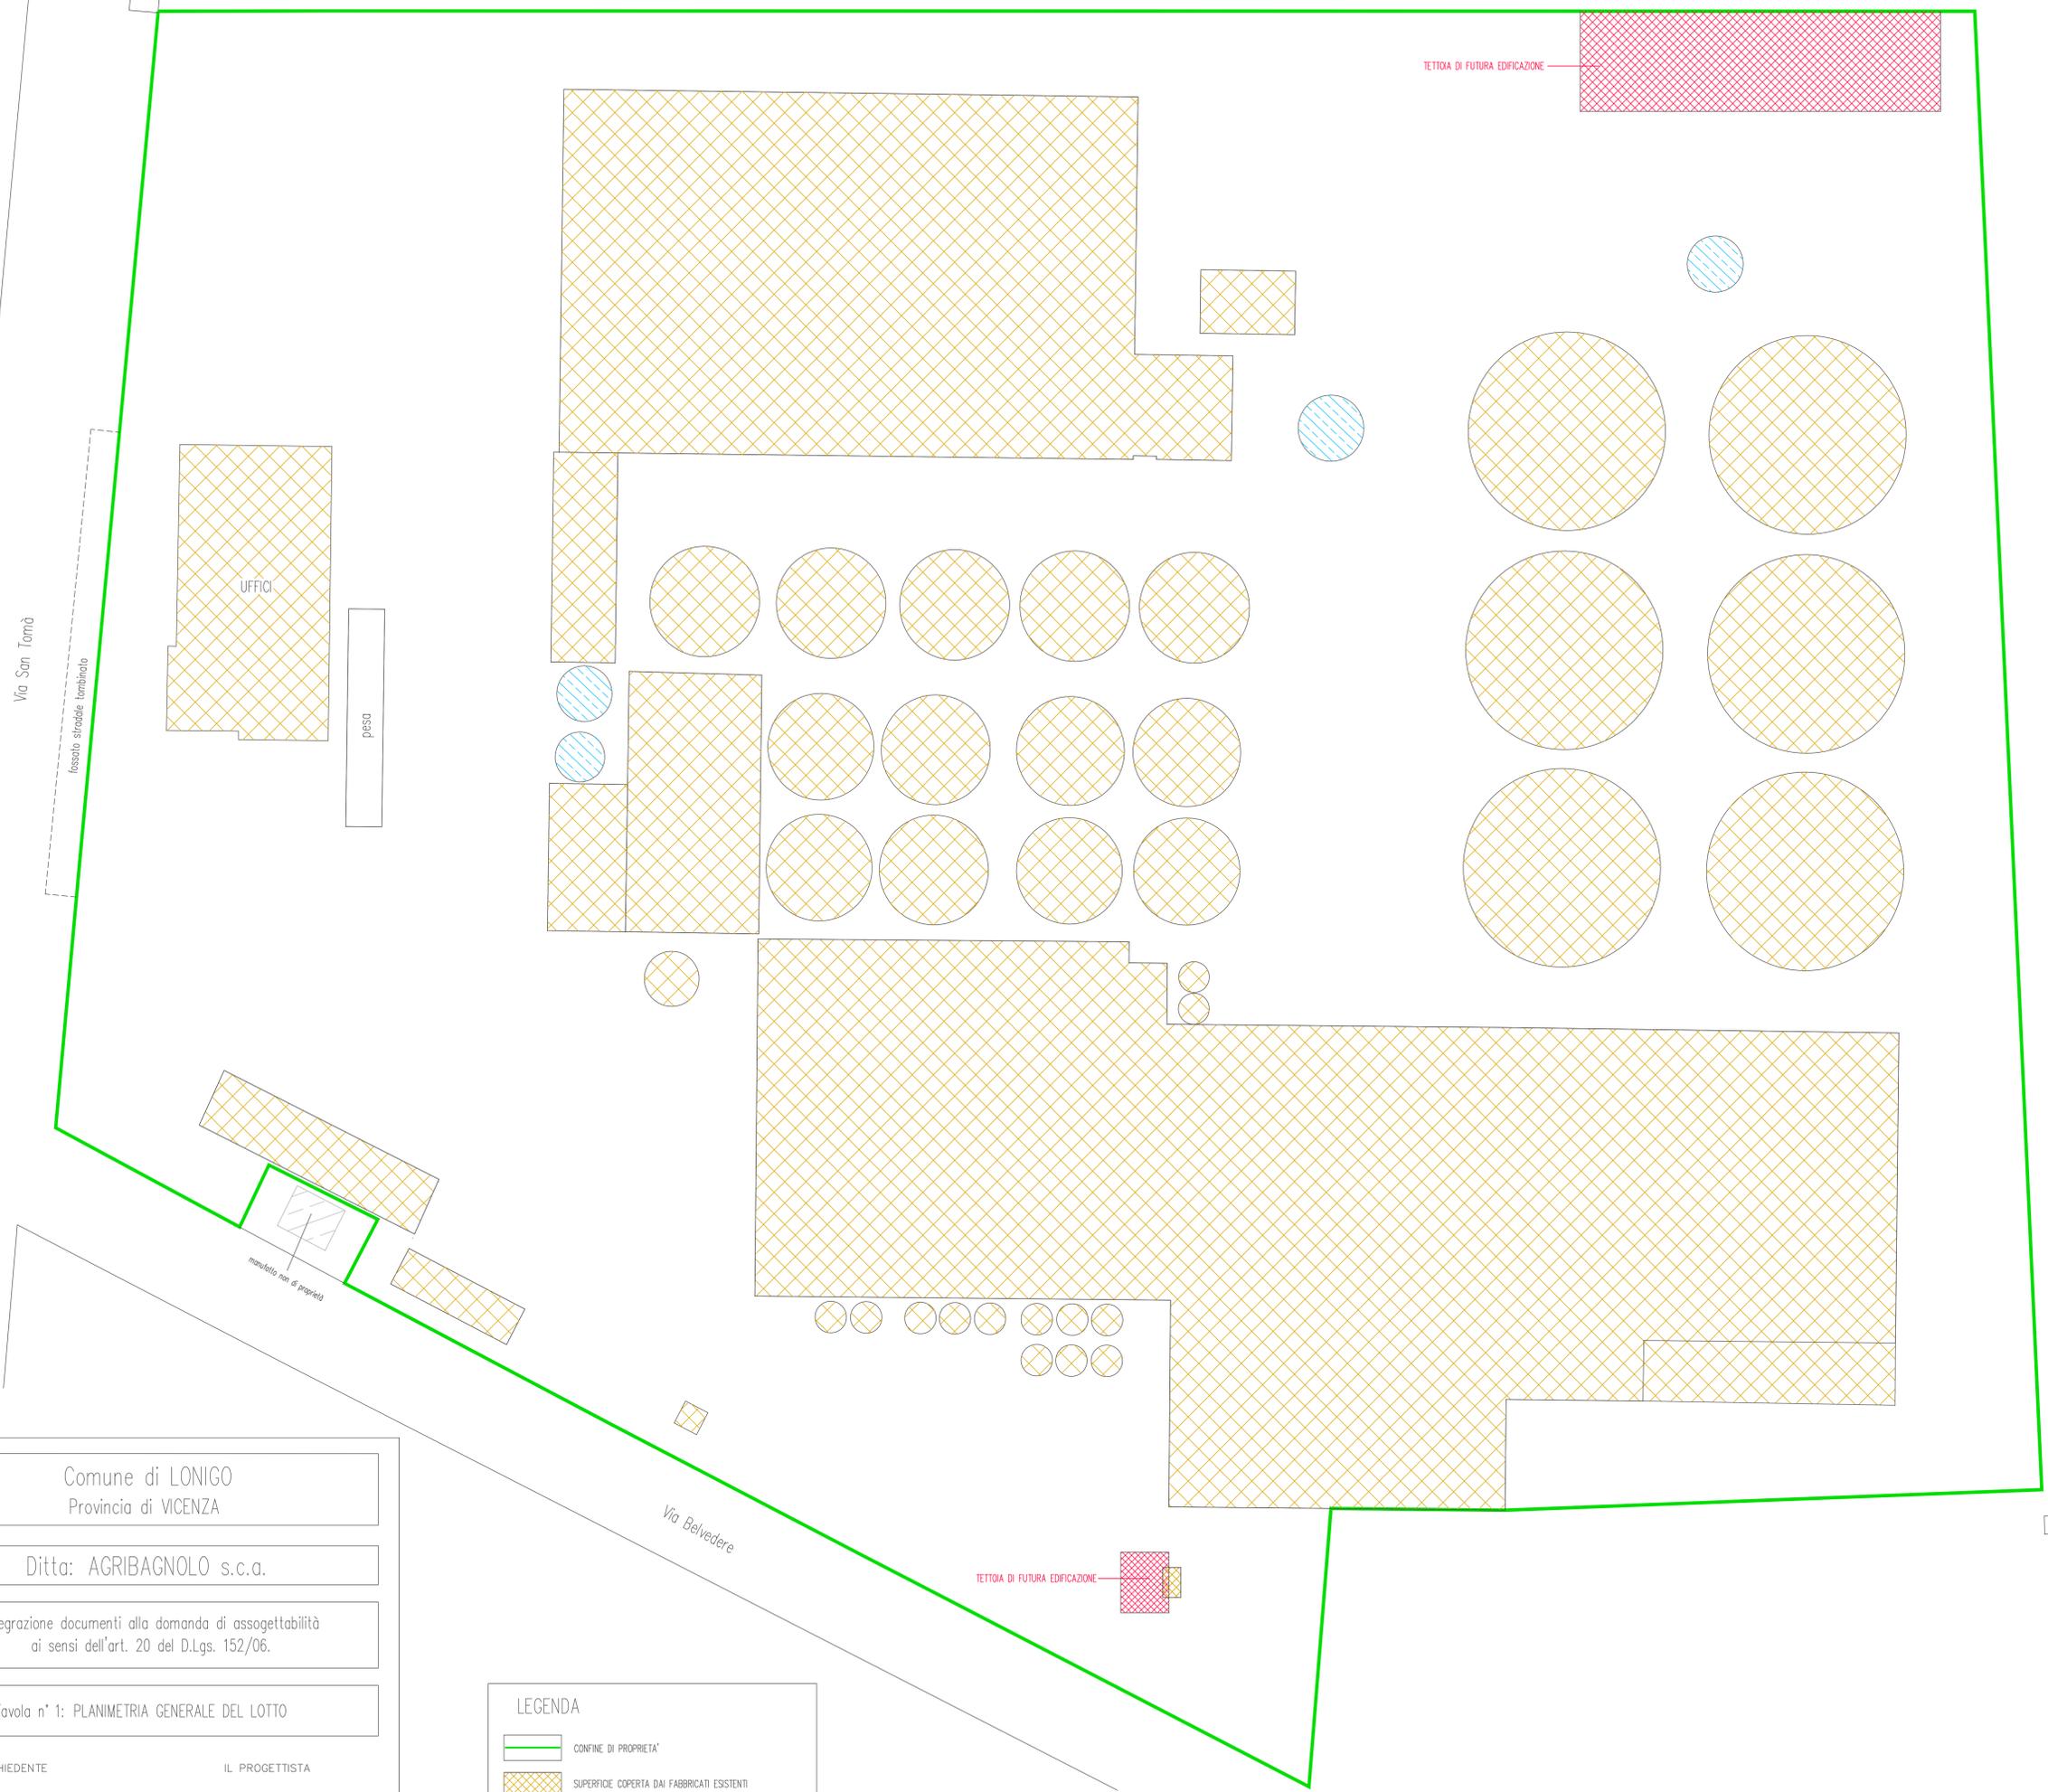

Comune di LONIGO
Provincia di VICENZA

Ditta: AGRIBAGNOLO s.c.a.

Integrazione documenti alla domanda di assoggettabilità
ai sensi dell'art. 20 del D.Lgs. 152/06.

Tavola n° 1: PLANIMETRIA GENERALE DEL LOTTO

IL RICHIEDENTE _____ IL PROGETTISTA _____

STUDIO TECNICO Geom. MORENO BELLINI
Via Stazione n.1645 - ZIMELLA
Tel. 0442-410944
E-mail: morenobellini@morenobellini.191.it

LEGENDA

-  CONFINI DI PROPRIETA'
-  SUPERFICIE COPERTA DAI FABBRICATI ESISTENTI
-  SUPERFICIE COPERTA DAI FABBRICATI DI FUTURA COSTRUZIONE
-  SILOS SCARICO RAPIDO