



- Estratto del PRG del Comune di Lonigo – scala 1:5.000

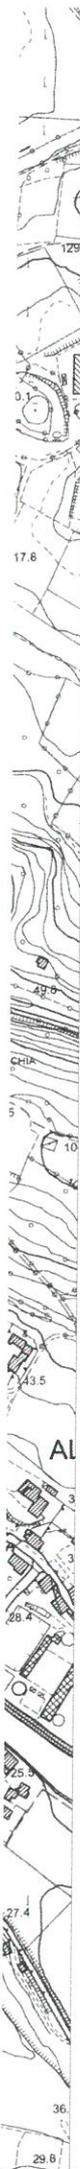

LEGENDA



Indicazioni e riferimenti Zone Territoriali Omogenee

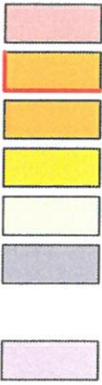


Zona A
 Zona B1
 Zona B2
 Zona C1
 Zona C2
 Zona D1 **V** si preveda una fascia di verde con alberature a mascheratura
S speciale
A artigianato
I industria

Zona D2 - commercio, direzionalità, artigianato di servizio



Attività commerciale da confermare

Y l'ampliamento max ammesso è pari al 30% della superficie coperta attuale da realizzarsi, per quanto possibile, nel retro della costruzione esistente

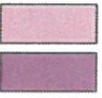


Zona D4 - agroindustria
 Zona DS - D Speciale




Attività produttiva da confermare



Attività produttiva da trasferire

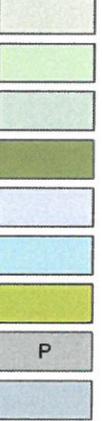

Zona agricola - sottozona E2 P pianura
 Zona agricola - sottozona E2 C collinare
 Zona agricola di sperimentazione didattica
 Zona e sottozona E4
 Area per istruzione
 Area per attrezzature di interesse comune
 Area attrezzata a parco gioco e sport
 Area di parcheggio
 Zona F

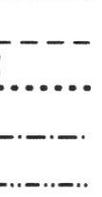

PP vigente
 PEEP vigente
 PIP vigente
 P di L convenzionato




Obbligo strumento urbanistico attuativo



Zona di vincolo cimiteriale



Fascia di rispetto, cono visuale

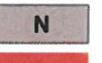

Nucleo di cui all'art. 10 LR 24/85



Vincolo monumentale




Vincolo forestale - idrogeologico



Verde privato



Viabilità esistente/di progetto

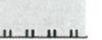

Discarica rifiuti



Zona di rispetto degli edifici monumentali (per tali zone è esclusa ogni nuova edificazione)



Fascia di rispetto ferroviaria



Fasce di rispetto DPA degli elettrodotti



Perimetro del centro storico



Aree a rischio di incidente rilevante e relative fasce di rispetto




Vincolo paesaggistico dei corsi d'acqua



Sito di Interesse Comunitario "Colli Berici"



Piano d'Area dei Monti Berici

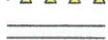

Corsi d'acqua



Quadro d'unione delle tavole 13.3 in scala 1:2000



Confine comunale

