

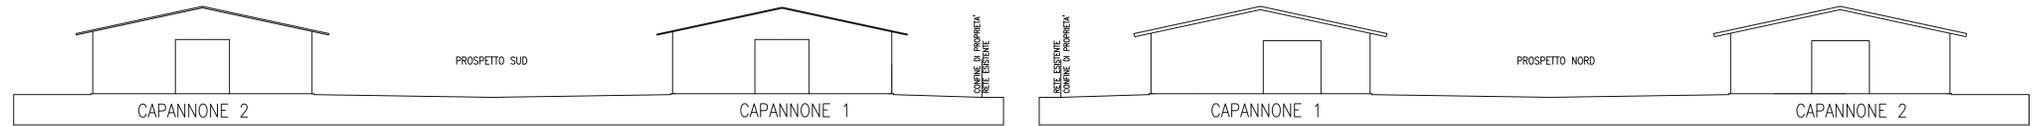


CAPANNONI 1-2


SEZIONE TIPO

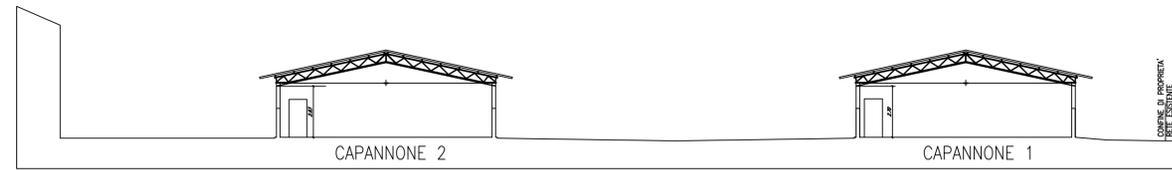

CAPANNONE 1

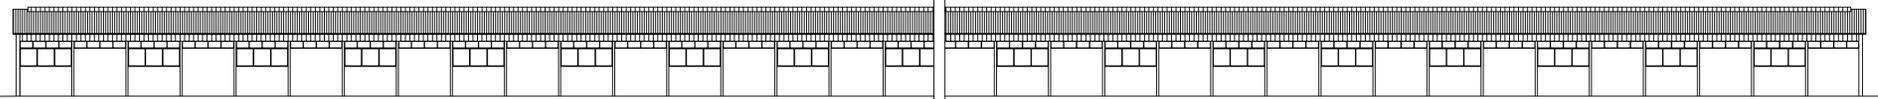


PROSPETTO OVEST

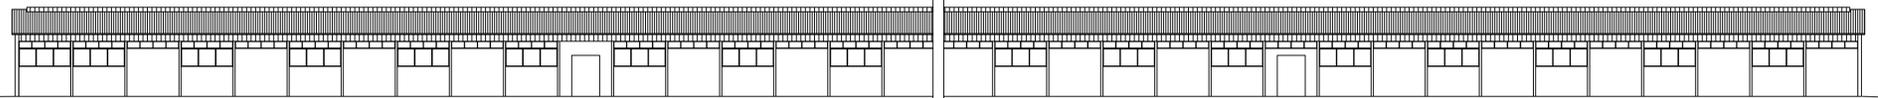


PROSPETTO EST

CAPANNONE 2

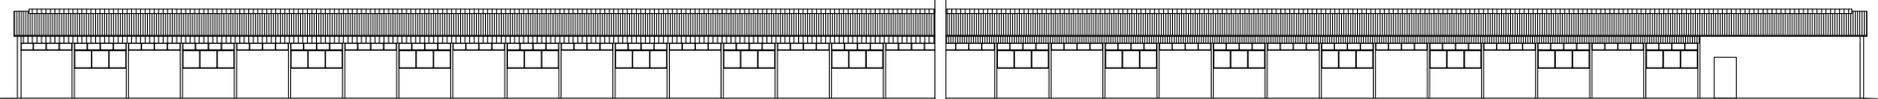

PROSPETTO EST

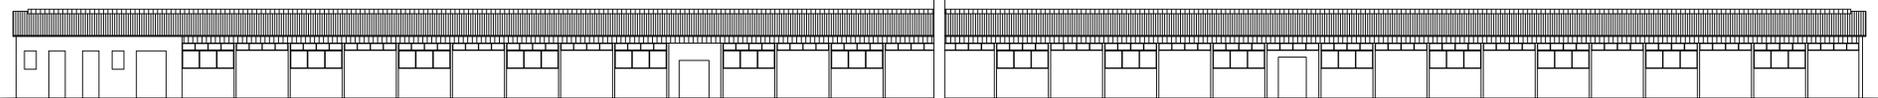

PROSPETTO OVEST

COMUNE DI LONIGO
PROVINCIA DI VICENZA

RILIEVO DEL CENTRO AZIENDALE
Z.T.O. P.R.G. E2P
GEOREF.
45.366640, 11.400626

COMMITTENTE
AZIENDA AGRICOLA MURARO NICOLA E MURARO ROBERTO S.S.
VIA ROMOLA 1
LONIGO (VI)

PROPRIETARIO DEGLI IMMOBILI
SIG. MURARO ROBERTO

Tecnico Rilevatore
GEOM. DE GUIO FRANCO

TAVOLA 03
ALZATI E SEZIONI

RAPP. 1/200

STATO ATTUALE C1/C2