# Legenda

- POZZETTI DI RACCOLTA DELLE ACQUE DI LAVAGGIO 1 MC CADAUNO
- POZZETTI DI RACCOLTA C.S. DI PROGETTO 1 MC CADAUNO
- POZZETTI DI ISPEZIONE LINEE ELETTRICHE
- SCARICHI CIVILI ESISTENTI
- DRENAGGIO ACQUE METEORICHE
- POZZO DI PRELEVAMENTO ACQUA
- LINEA IDRICA
- Ad — AREA DISINFEZIONE MEZZI
- C.E. — CABINA ELETTRICA
- G.E. — GENERATORE ENERGIA ELETTRICA
- SUPERFICI DESTINATE A RESIDENZA — R1
- SUPERFICI DESTINATE A DEPOSITI, MAG. VOL. TEC. — AR1
- SUPERFICI DESTINATE AD ALLEVAMENTO — C4
- AIA PAVIMENTATA IN COTTO
- DEPOSITO DISINFETTANTI
- AREE A VERDE
- PAVIMENTI IN C.A.
- PAVIMENTI IN GHIAIA/GHIAINO
- CONCIMAIA
- SCARICHI CIVILI DI PROGETTO
- Vasca Imofh
- sifone firenze
- pozzetto di cacciata
- ispezione
- pluviale con scarico al piede
- Pozzetto di sollevamento
- Tubazione in pead
- Siepi = ligustro/tuja/alloro
- Alberature esistenti
- Alberature di progetto
- VR3 — VASCA DI RACCOLTA PER EVENTUALI FUORIUSCITE DI OLI DA M 0.70*0.70*1.00
- VR2 — VASCA DI RACCOLTA DA 1 MC

Rete del Gas

- TUBAZIONE IN POLIETILENE UNI EN 1555 PE 80 SS-SDR 11
- TUBAZIONE IN ACCIAIO UNI 8863
- VALVOLA D'INTERCETTAZIONE GENERALE GAS
- GENERATORE D'ARIA CALDA DA ESTERNO CON BRUCIATORE DI GPL DI PORTATA TERMICA INFERIORE A 116 Kw POSTO A DISTANZA MINIMA DI 60 cm DALLA PARETE

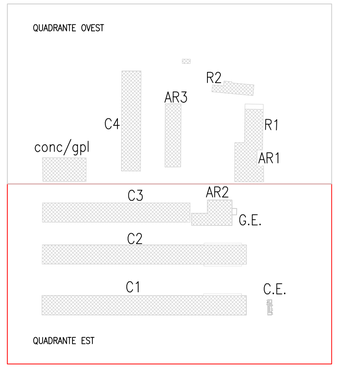


| | | SIMBOLO | DESCRIZIONE |
|---|---|---|---|
| N° | 42 | | FINESTRELLE INVERNALI 1 X 0,3 metri CON DUE MOVIMENTAZIONI SEPARATE NEL SENSO DELLA LUNGHEZZA |
| N° | 13 | | VENTILATORI |
| MQ | 102 | | COOLING |
| N° | 1 | | SONDA CO2 |
| N° | 2 | | QUADRI DI EMERGENZA VENTILATORI |

COMUNE DI LONIGO
PROVINCIA DI VICENZA

RILIEVO DEL CENTRO AZIENDALE
Z.T.O. P.R.G. E2P
GEOREF.
45.366640, 11.400626

COMMITTENTE
AZIENDA AGRICOLA MURARO NICOLA E MURARO ROBERTO S.S.
VIA ROMOLA 1
LONIGO (VI)

PROPRIETARIO DEGLI IMMOBILI
SIG. MURARO ROBERTO

Tecnico Rilevatore
GEOM. DE GUIO FRANCO

# TAVOLA 08
# PLANIMETRIA AREE VERDI

PROGETTO

RAPP. 1/400
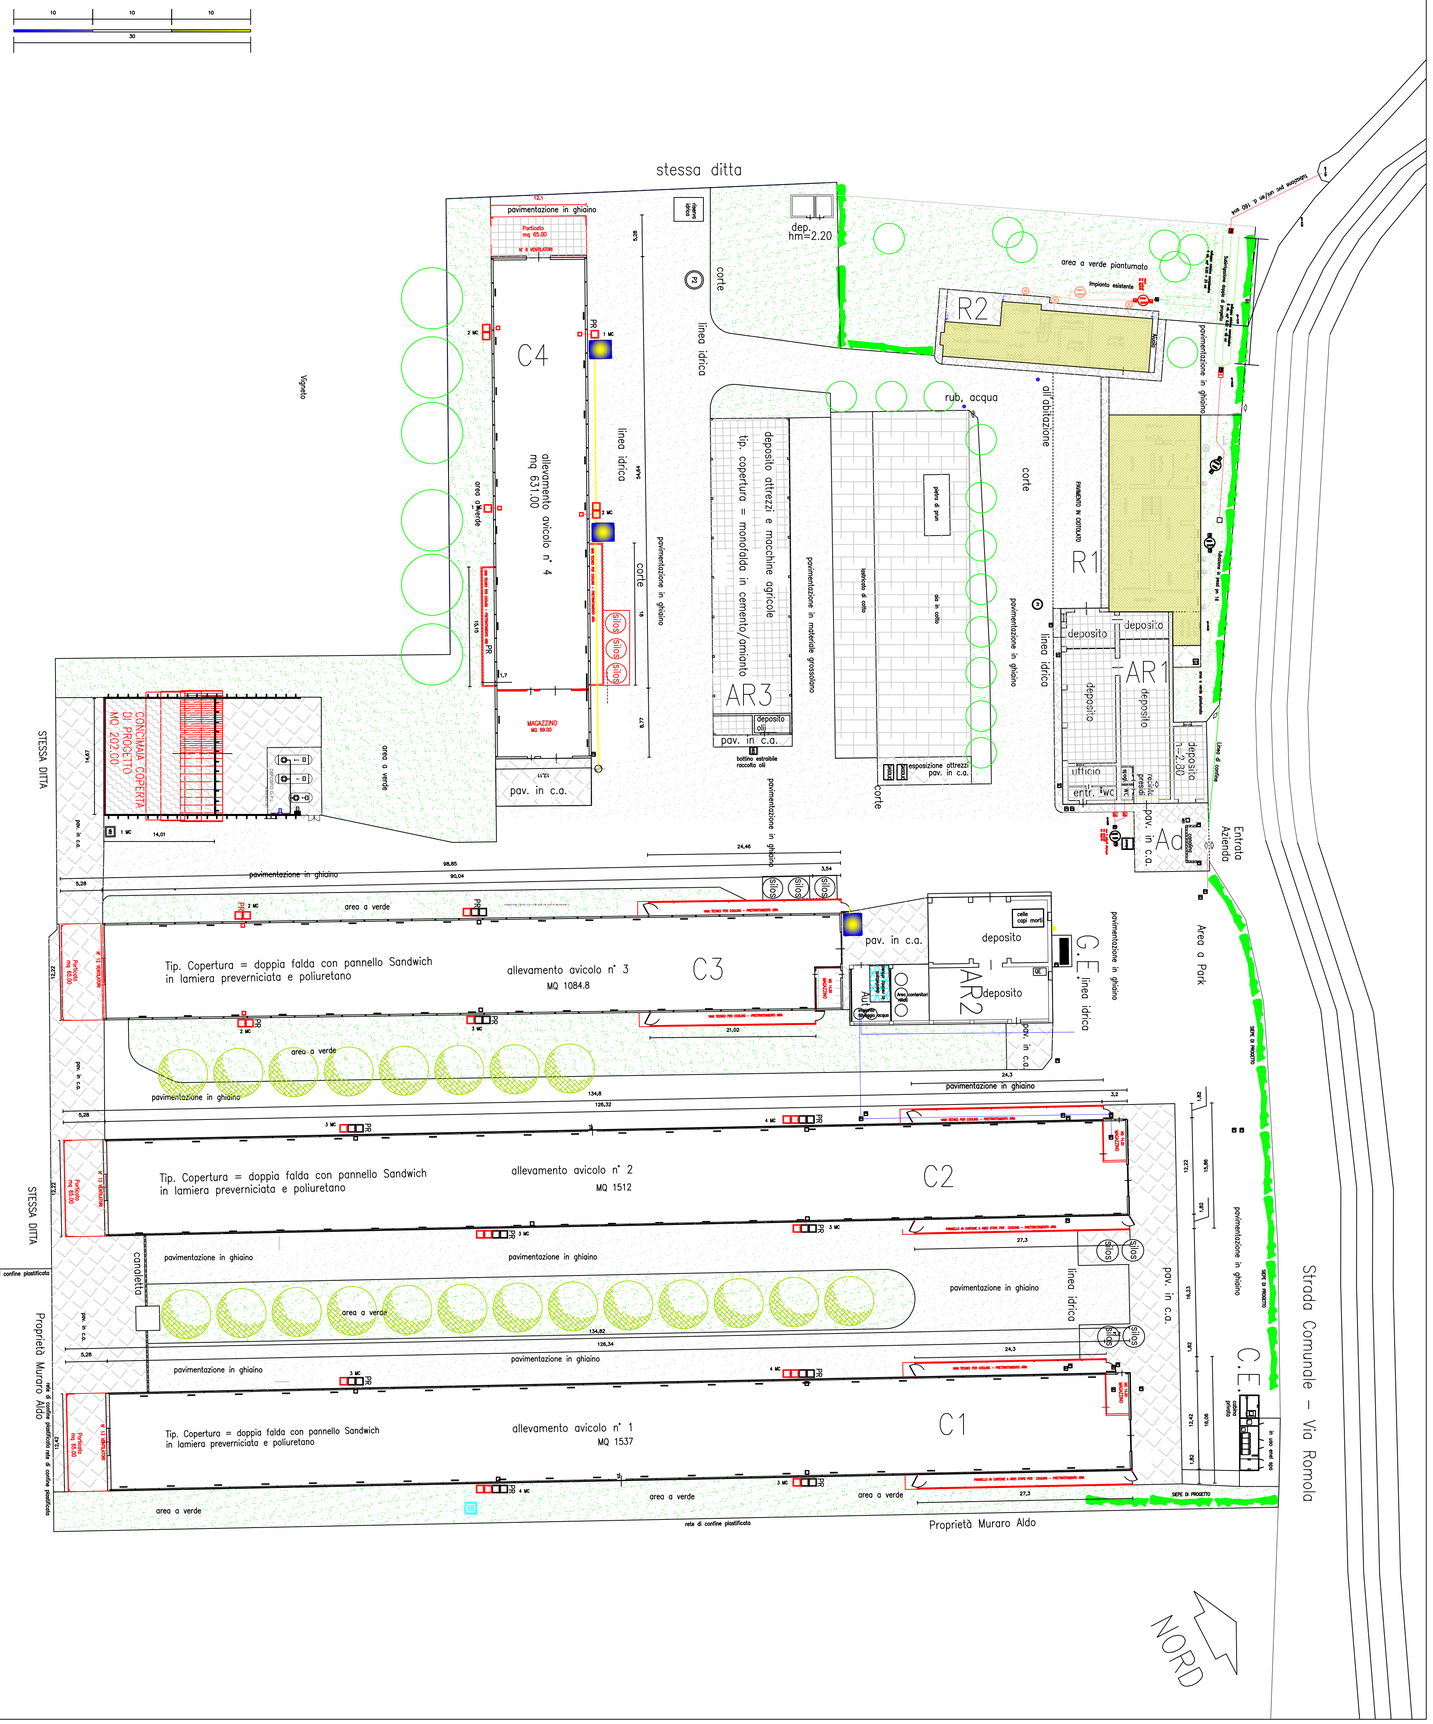
## Piano Terra