PLANIMETRIA GENERALE DI PROGETTO

- scala 1:250 -

LEGENDA:

- LIMITE DI PROPRIETA'
- ZONE ASFALTATE (PARCHEGGI, SPAZI DI MANOVRA, STRADE INTERNE)
- LOTTO A
- PISTA CICLABILE
- PERCORSO CICLOPEDONALE PAVIMENTATO
- ZONE A VERDE
- ZONE A VERDE CON ERBORELLA
- ZONE CON PAVIMENTAZIONE DRENANTE
- LIGUSTRUM JAPONICUM
- NANDINA DOMESTICA
  COTONEASTER SALICIFOLIUS
  DEUTZIA GRACILIS
- ~1.026 QUOTE ESISTENTI
- −0.34 QUOTE IN PROGETTO
- LIMITE EDIFICABILE
- ZONA EDIFICABILE SUBORDINATA A PARERE R.F.I.
- BARRIERA ANTIABBAGLIAMENTO SU RECINZIONE EST (LATO FERROVIA)

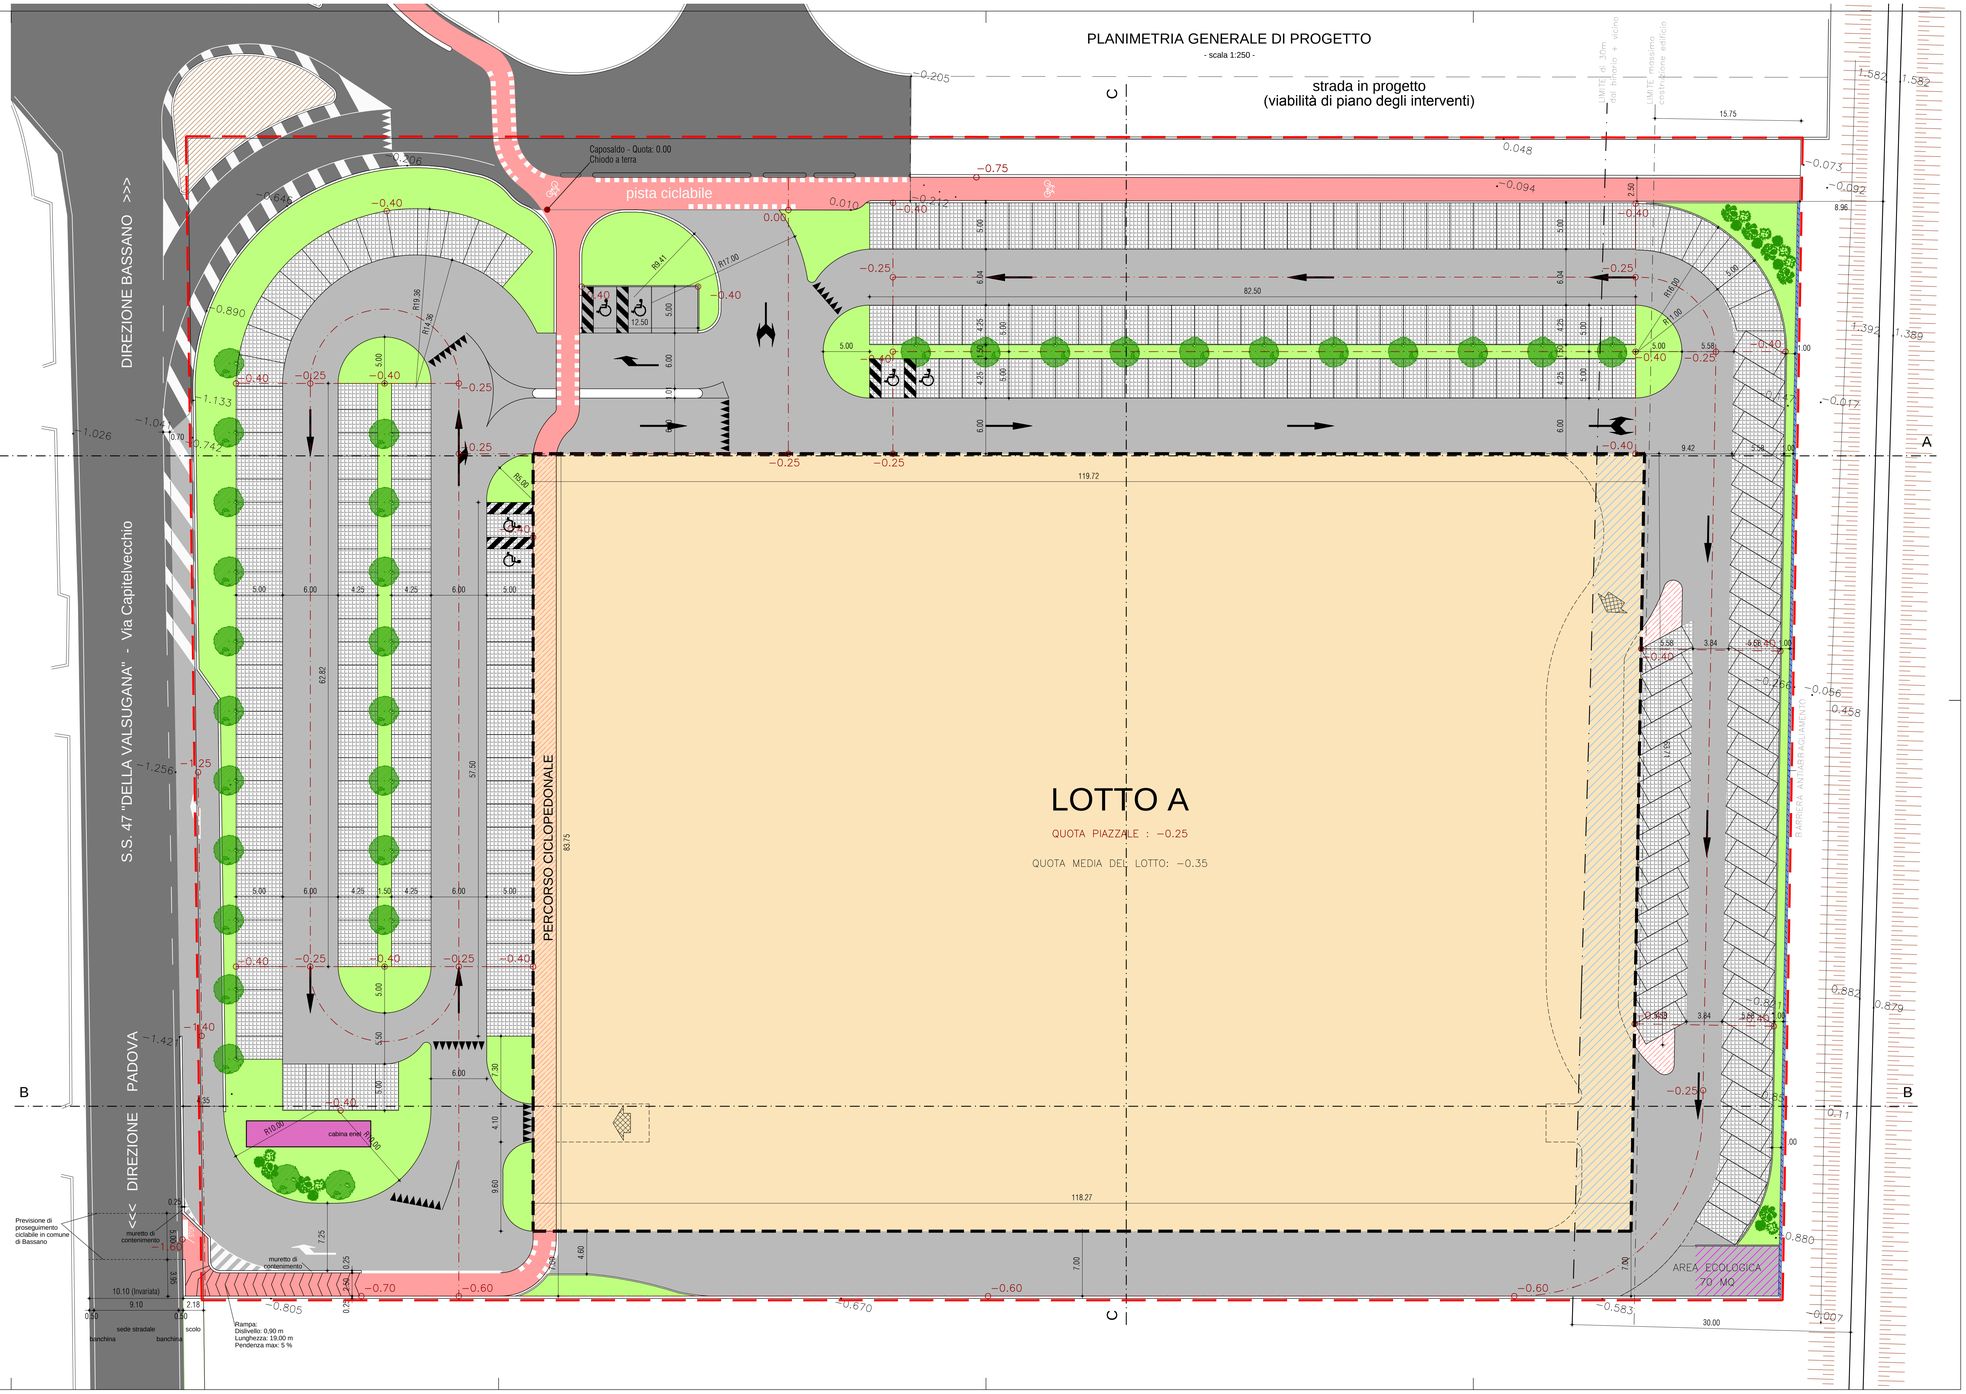

CAPITELVECCHIO REAL ESTATE S.R.L.
Via della Stazione, 100
38059 Villa Agnedo (Tn)
C.F. e P. IVA 02598720247

Geometra ANDRIOLLO Angelo
c.f. NDR NGL 57T26 Z700I - p. iva 03168980268

Architetto FIORAVANZO Valter Luigi
c.f. FRV VTR 67T28 A703R - p. iva 02517140246

36060 Romano d'Ezzelino (VI) - Via Isonzo, 15 tel. 0424/510585 - fax 0424/390946 - e-mail af.isonzo@tiscali.it

Comune di CASSOLA — *Provincia di* VICENZA

TAVOLA: 7	PROGETTO URBANISTICO VARIANTE 2 AL P.D.L. "DOBRU"	IL PROGETTISTA:
SCALA: 1:250	ELABORATO: PROGETTO Planimetria generale	
COMMITTENTE: "CAPITELVECCHIO Real Estate Srl"	DATA:	FILE: H:\CARTELLE...\Capitelvecchio...\ Disegni PUA\Progetto urbanistico\ 7 - Planimetria Generale di progetto