
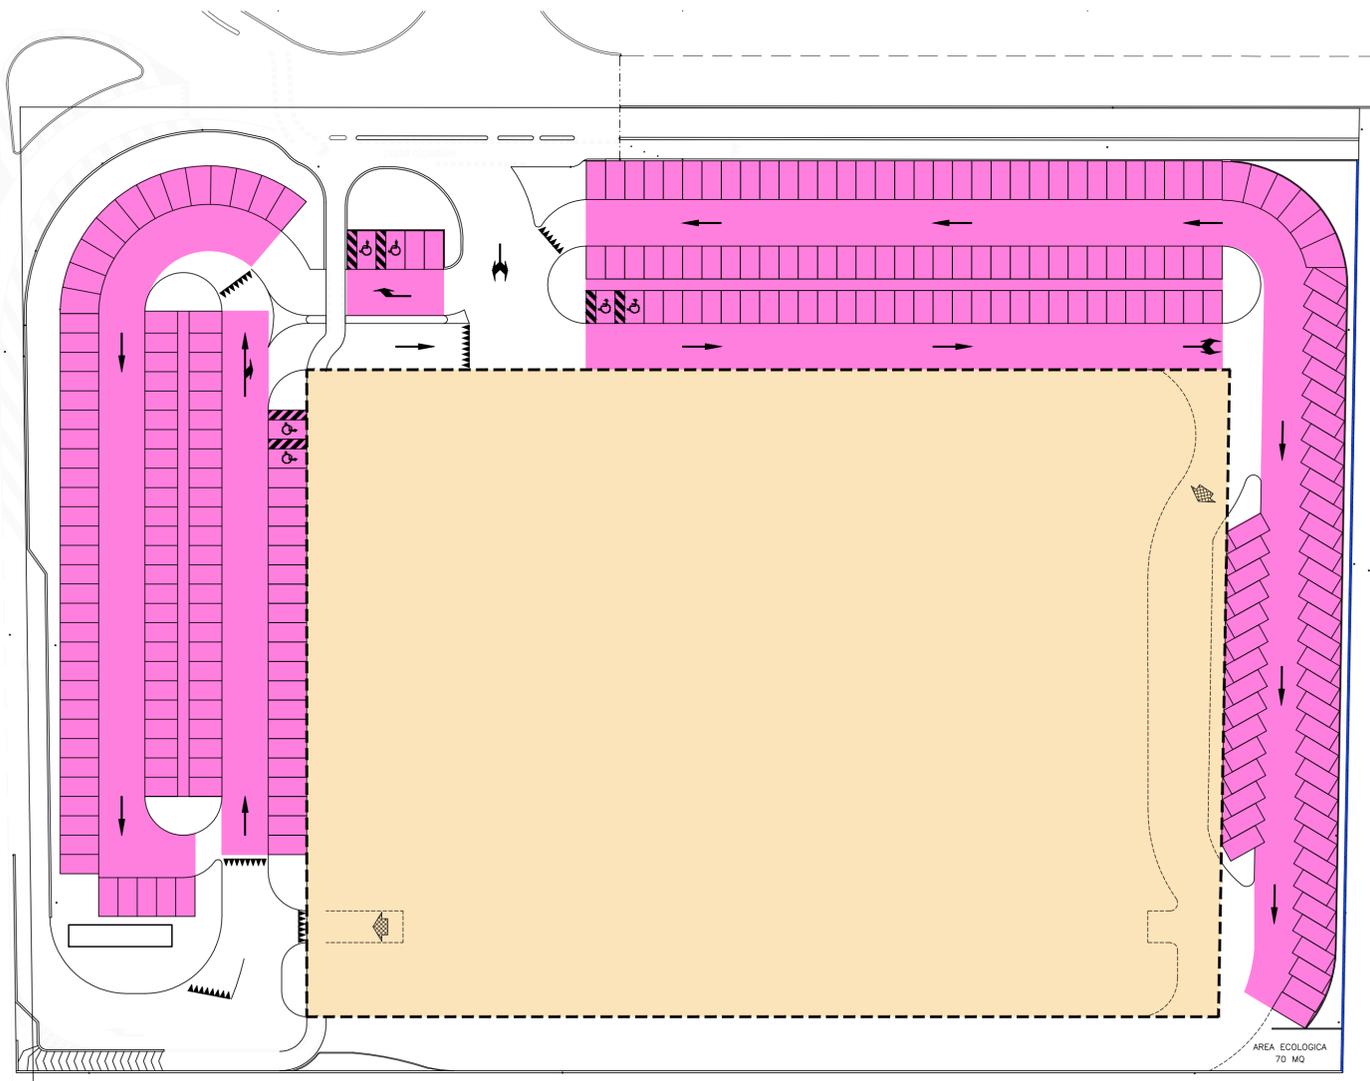


SUPERFICI DI PIANO

LOTTO	PROPRIETA'	SUPERFICIE TERRITORIALE	SUPERFICIE FONDIARIA	VIABILITA' INTERNE	STANDARD	PUBBLICI	VIABILITA' DI P.I.
					PARK.-VERDE	CICLABILE	
A	DOBRU SRL	21.783 mq Catast.	9.965 mq Reale	2.060 mq Reale	8.619 mq Reale		821 mq Reale
		21.465 mq Reale			8.235 mq Reale	384 mq Reale	
					DA VINCOLARE		DA CEDERE

PARAMETRI DI EDIFICABILITA'

SUPERFICIE TERRITORIALE (S.T.)	SUPERFICIE COPRIBILE DI P.I. = 0,40 x S.T. (S.C.)	PARCHEGGIO EFFETTIVO ESTERNO AI LOTTI
21.465 mq	8.586 mq	6322 mq

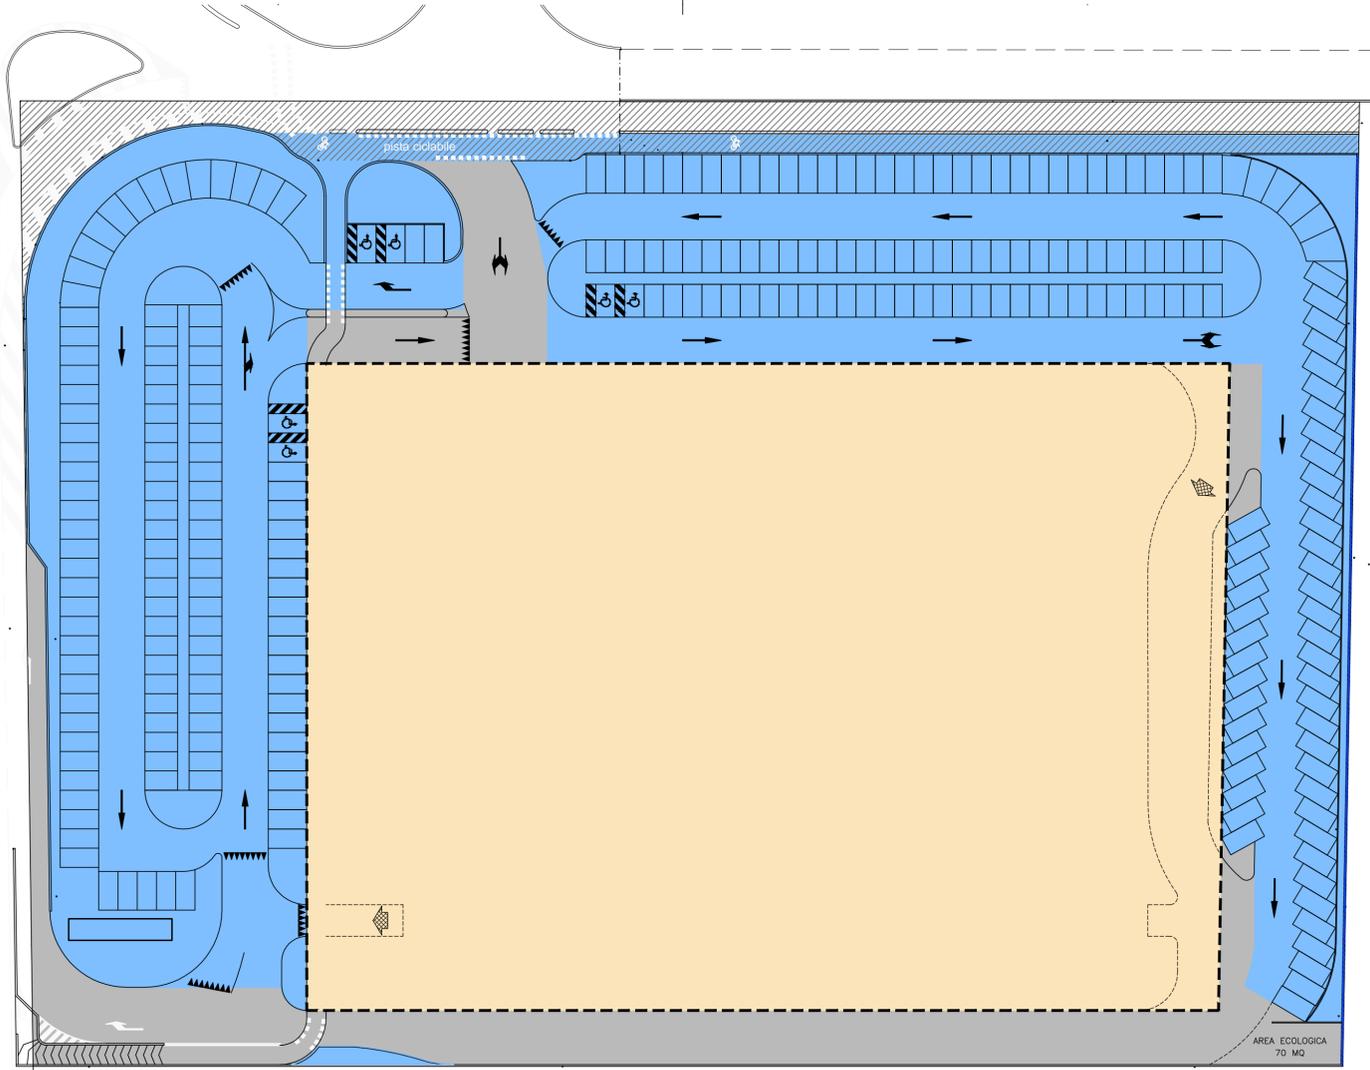

CAPITELVECCHIO REAL ESTATE S.R.L.
Via della Stazione, 100
38059 Villa Agnedo (Tn)
C.F. e P. IVA 02598720247

	<i>Geometra</i> ANDRIOLLO Angelo c.f. NDR NGL 57126 Z7001 - p. iva 03169080268		<i>Architetto</i> FIORAVANZO Valter Luigi c.f. FRV VTR 67128 A703R - p. iva 02517140246
36060 Romano d'Ezzelino (VI) - Via Isonzo, 15 tel. 0424/510585 - fax 0424/390946 - e-mail af.isonzo@tiscali.it			

Comune di **CASSOLA** Provincia di **VICENZA**

TAVOLA: 8	PROGETTO URBANISTICO VARIANTE 2 AL P.D.L. "DOBRU"	IL PROGETTISTA:
SCALA: 1:500	ELABORATO: PROGETTO Verifica parametri urbanistici	
COMMITTENTE: "CAPITELVECCHIO Real Estate Srl"	DATA:	FILE: H:\CARTELLE\... \Capitelvecchio... Disegni\PUA\Progetto urbanistico\p\8 - Verifica parametri urbanistici