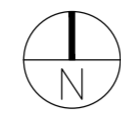


FOTO 1

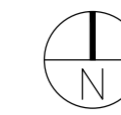


FOTO 2




ESTRATTO DI MAPPA  
- scala 1:2000 -

Fig. 12 - mapp. 220-608-609-610-611



ESTRATTO DI P.I.  
- scala 1:2000 -

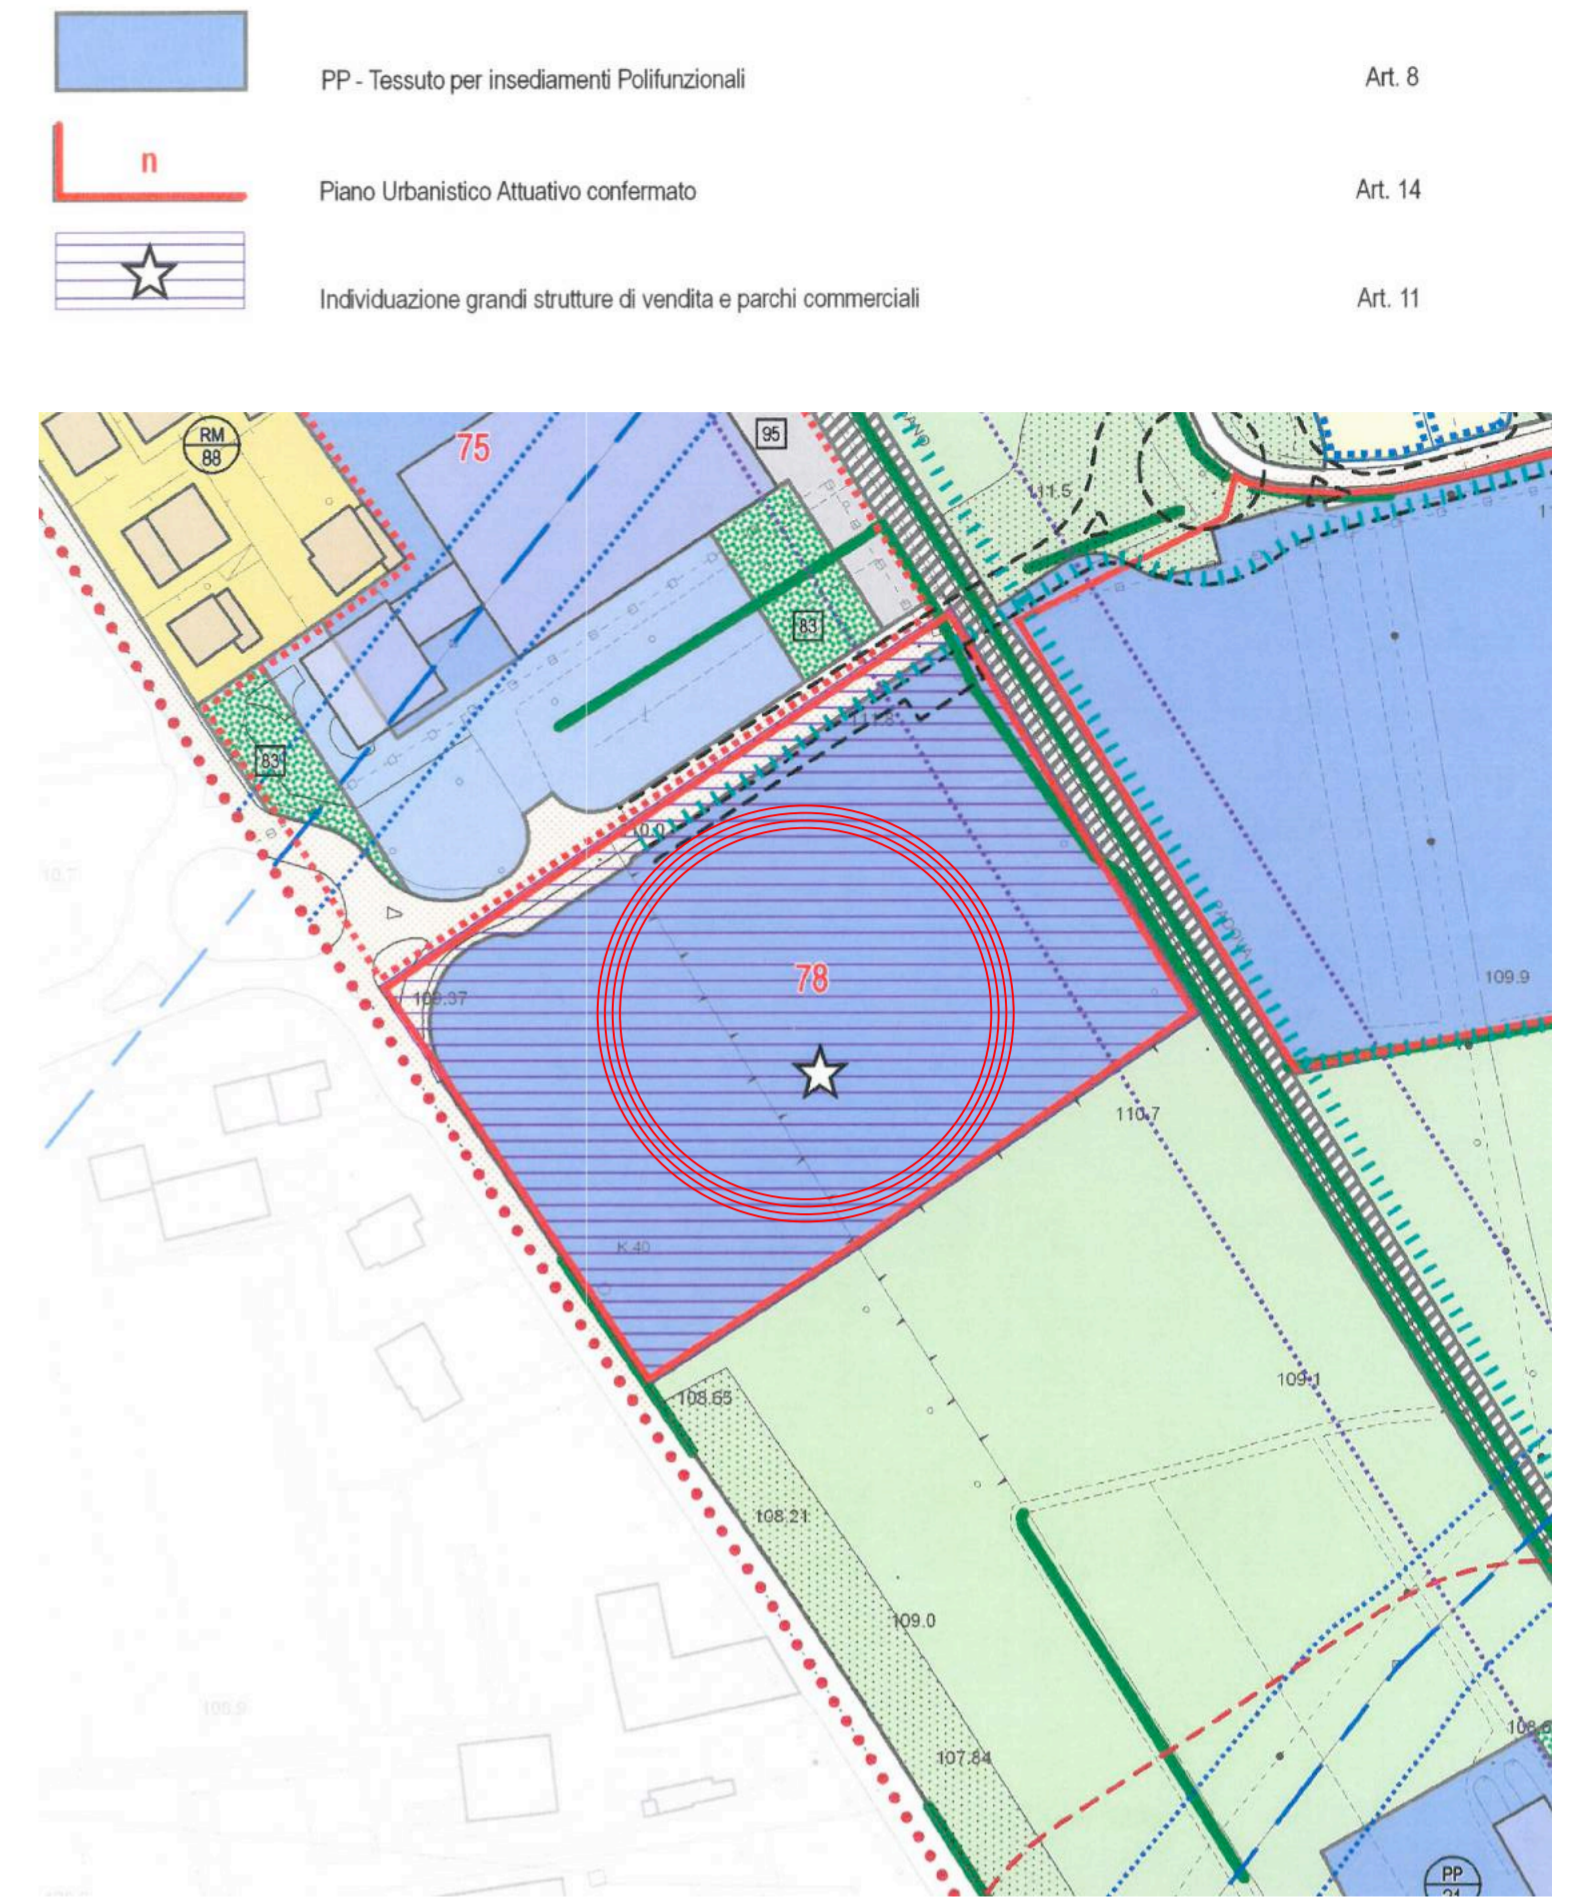

- PP - Tessuto per insediamenti Polifunzionali Art. 8
- n Piano Urbanistico Attuativo confermato Art. 14
- ★ Individuazione grandi strutture di vendita e parchi commerciali Art. 11

**CAPITELVECCHIO REAL ESTATE s.r.l.**  
Via della Stazione, 100  
36059 Villa Agnedo (VI)  
C.F. e P. IVA 02568700247

**Geometra ANDRIOLLO Angelo**  
c.f. NDR NGL 57126 Z7001 - p. iva 03169080268  
36060 Romano d'Ezzelino (VI) - Via Isonzo, 15 tel. 0424/510585 - fax 0424/390946 - e-mail af.isonzo@tiscali.it

**Architetto FIORAVANZO Valter Luigi**  
c.f. FRV VTR 67T28 A703R - p. iva 02517140246

Comune di <b>CASSOLA</b> Provincia di <b>VICENZA</b>	
TAVOLA:	<b>1</b>
SCALA:	1:2000 1:500
COMMITTENTE:	"CAPITELVECCHIO Real Estate Srl"
DATA:	30/06/2016
FILE:	H:\CARTELLE... \Capitelvecchio... \Disegni\Capannone\Progetto D2... \Tav. 1 (Planimetria)
IL PROGETTISTA:	 Ordine degli Architetti, Pianificatori, Paesaggisti e Conservatori Provincia di Vicenza <b>FIORAVANZO Valter Luigi</b> n° 986
<b>PROGETTO CAPANNONE</b> COSTRUZIONE DI UN CAPANNONE COMMERCIALE - VARIANTE	
ELABORATO: <b>INQUADRAMENTO</b> Foto - Mappa - P.I. - Planimetria	



PLANIMETRIA GENERALE  
- scala 1:500 -

