


LEGENDA:

-  LIMITE DI PROPRIETA'
-  ZONE A VERDE
-  ZONE CON PAVIMENTAZIONE DRENANTE
-  ACER CAMPESTRE
-  BIANCOSPINO
CORBEZZOLO
LIGUSTRO
-  FOTINIA (SIEPE)
-  ROSA CANINA (SIEPE RAMPICANTE)

PLANIMETRIA DEL VERDE
- scala 1:250 -

strada in progetto
(viabilità di piano degli interventi)

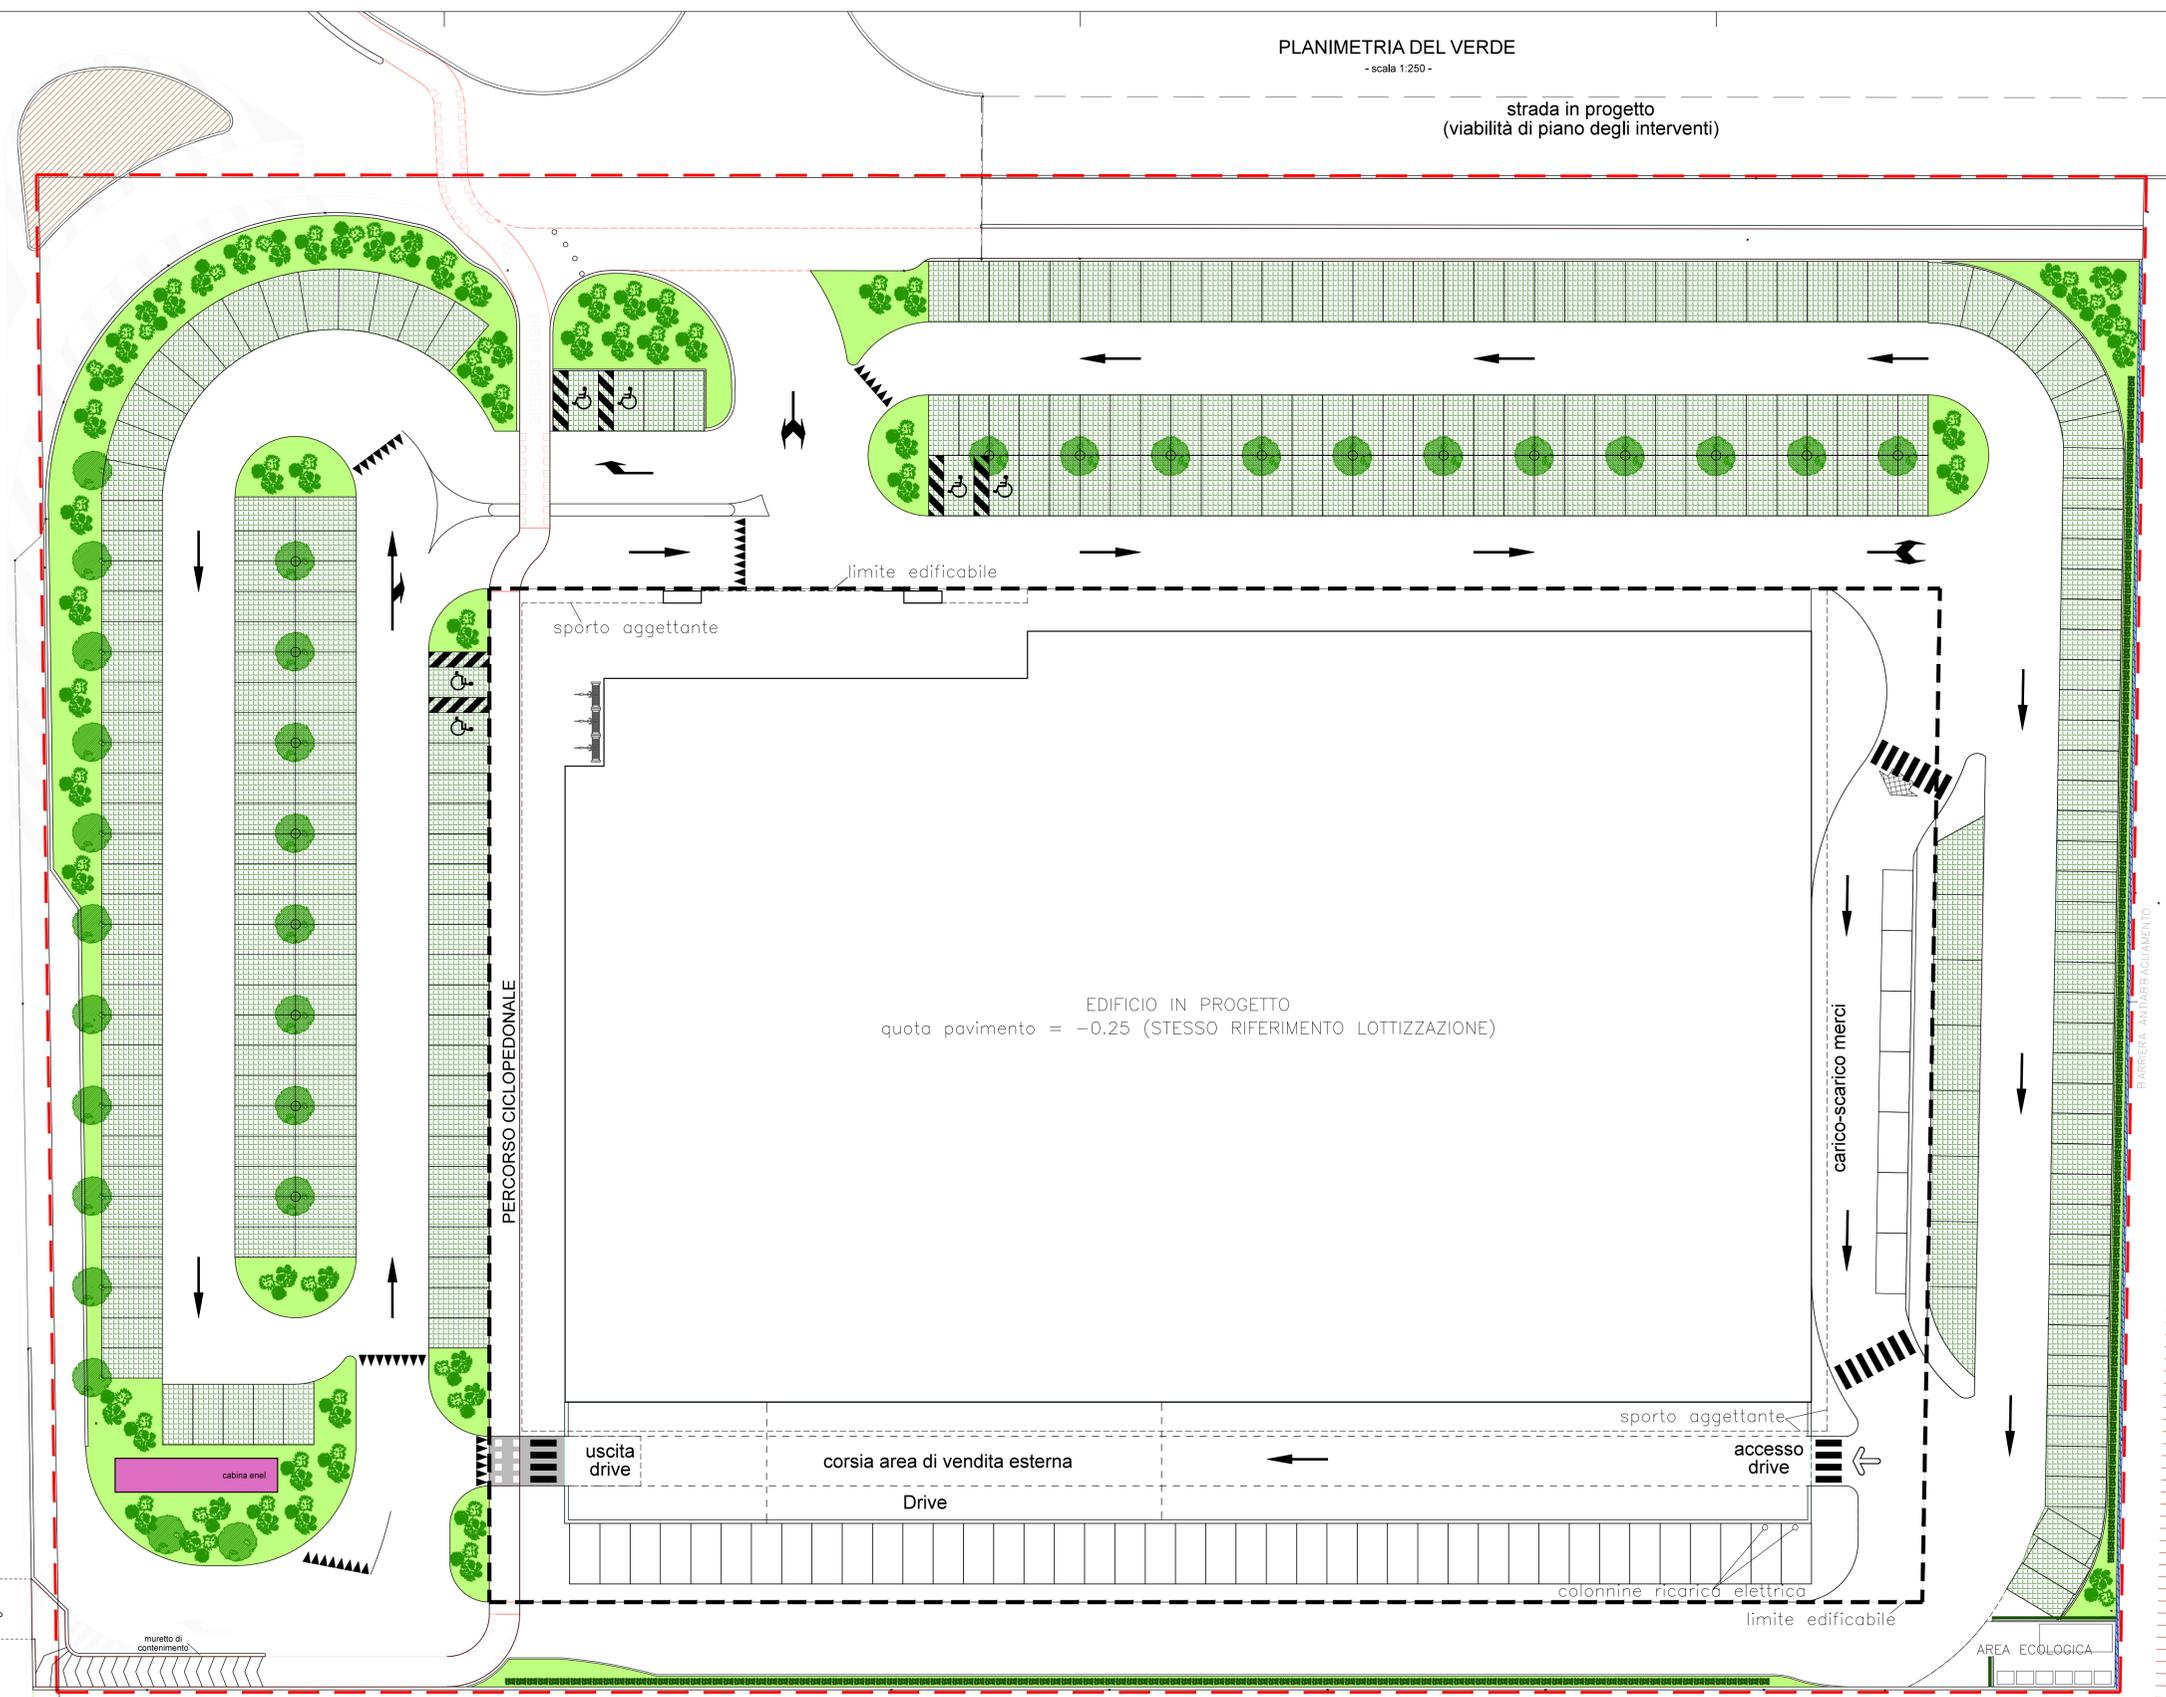

EDIFICIO IN PROGETTO
quota pavimento = -0.25 (STESSO RIFERIMENTO LOTTIZZAZIONE)

PERCORSO CICLOPEDONALE

carico-scarico merci

AREA ECOLOGICA

CAPITELVECCHIO
REAL ESTATE
L'amministratore Unico

Geometra **ANDRIOLLO Angelo** Architetto **FIORAVANZO Valter Luigi**
c.f. NDR NGL 57126 27001 - p. iva 03160080268 c.f. FRV VTR 07128 A17038 - p. iva 02517140246
36060 Romano d'Ezzelino (VI) - Via Isonzo, 15 tel. 0424/510585 - fax 0424/390946 - e-mail af.isonzo@iscall.it

Comune di CASSOLA Provincia di VICENZA

TAVOLA: ALL. 6 integrazioni	PROGETTO URBANISTICO VARIANTE 2 AL P.D.L. "DOBRO"	IL PROGETTISTA: Ordine degli Architetti, Pianificatori, Paesaggisti e Conservatori della Provincia di Vicenza VALTER LUIGI FIORAVANZO architetto
SCALA: 1:250	ELABORATO: PROGETTO Evidenza delle opere a verde	

COMMITTENTE: "CAPITELVECCHIO Real Estate Srl" DATA: FILE: H:\CARTELLE\Capitelvecchio...
Disegni\PIUA\Progetto urbanistico\7bis - Plan. Gen. con ins. fabbricato

Previsione di proseguimento ciclabile in comune di Bassano

muretto di contenimento

muretto di contenimento

uscita drive

corsia area di vendita esterna

Drive

sporto aggettante

accesso drive

colonnine ricarica elettrica

limite edificabile

AREA ECOLOGICA