

Committente: **DAL MAISTRO ALBERTO**
 (Possibile futuro utilizzatore dell'area oggetto di richiesta)


Proprietario: **COMUNE DI SAN VITO DI LEGUZZANO**
 (Proprietario dell'area oggetto di richiesta)

Oggetto: **REALIZZAZIONE DI UN IMPIANTO PER IL RECUPERO DI RIFIUTI INERTI CON L'INSTALLAZIONE DI UN CAPANNONE IN ACCIAIO-TELO E DI BOX PER IL CONTROLLO DELLA PESA, a San Vito di Leguzzano in Viale Dell'Artigianato.**


PROSPETTI E SEZIONI DI PROGETTO

Schio: Novembre 2016 Scala: 1:100 Tav. n. **10/REV.1**


IL PROGETTISTA E DIRETTORE DEI LAVORI:	IL COMMITTENTE:
 Boca DALLE MOLE ANTONIO	 DAL MAISTRO ALBERTO (Possibile futuro utilizzatore dell'area oggetto di richiesta)

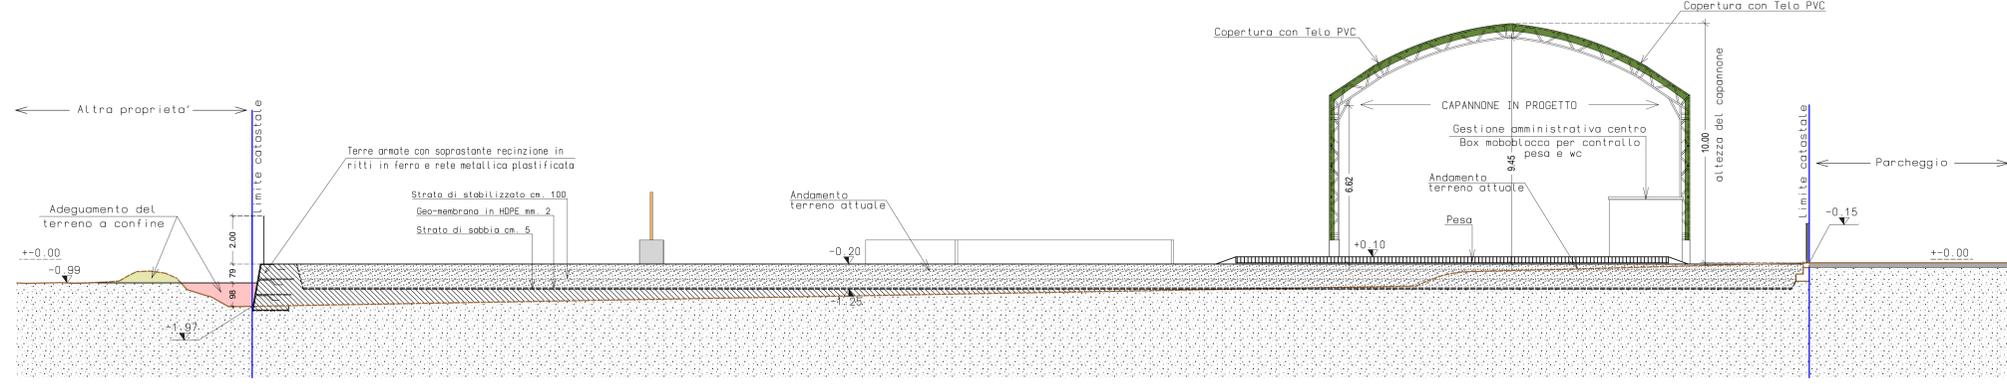


SEZIONE A-A

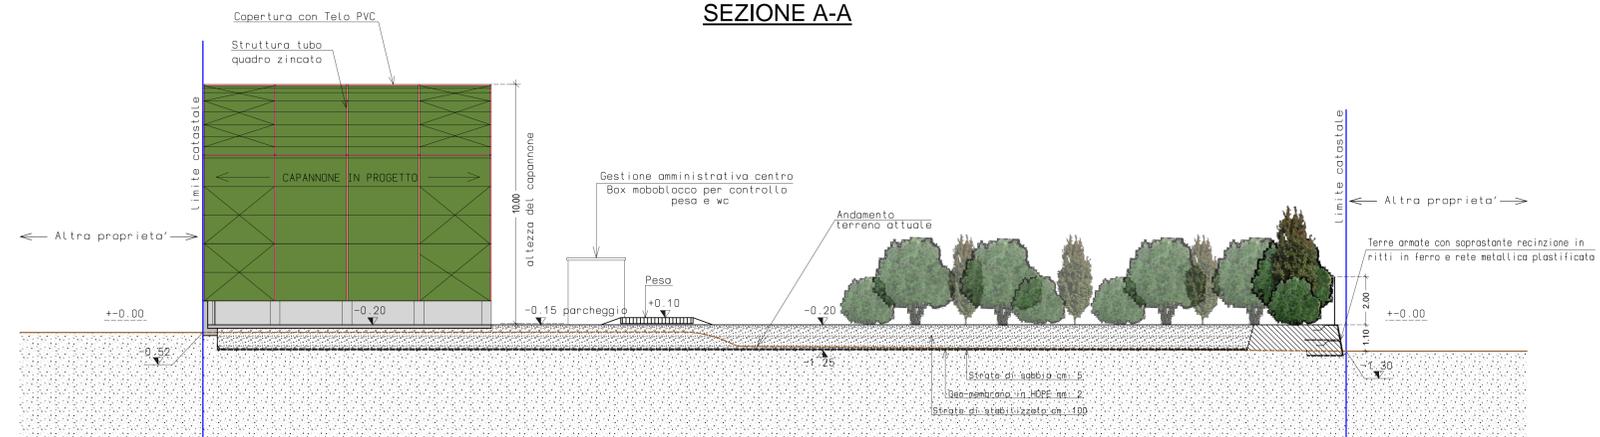


SEZIONE B-B

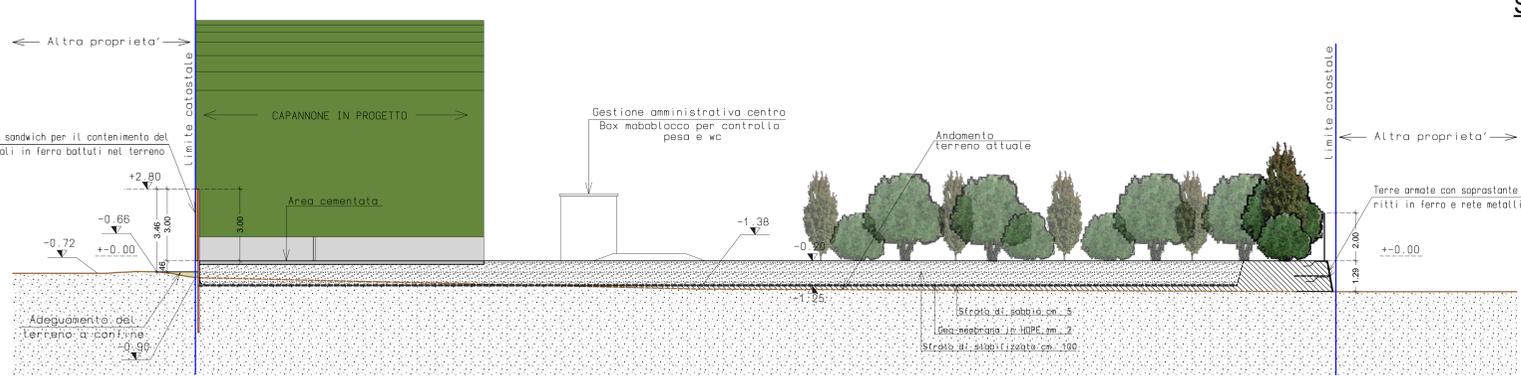


SEZIONE C-C

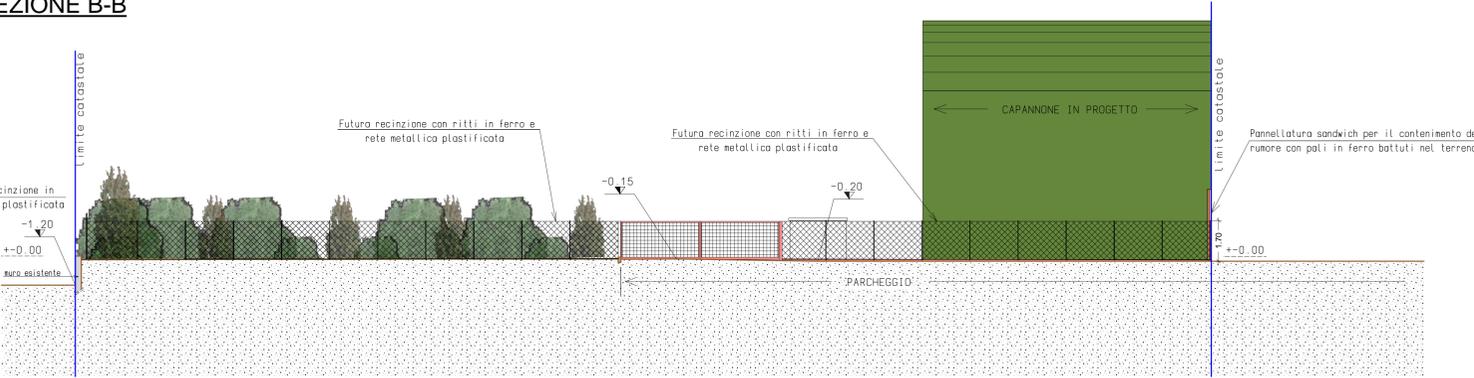


PROSPETTO NORD-OVEST

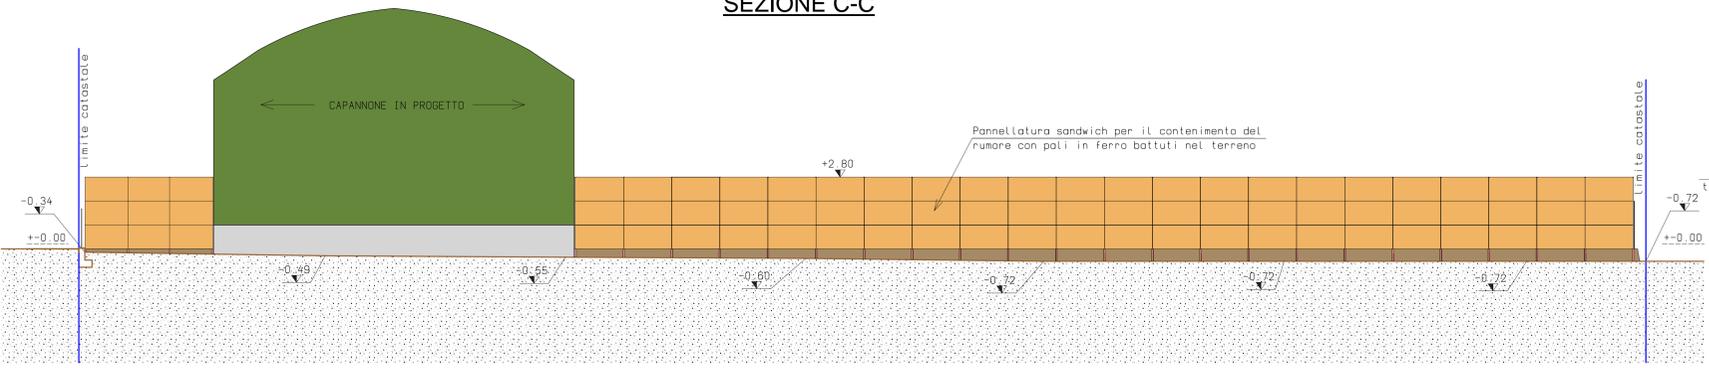

PROSPETTO SUD-OVEST

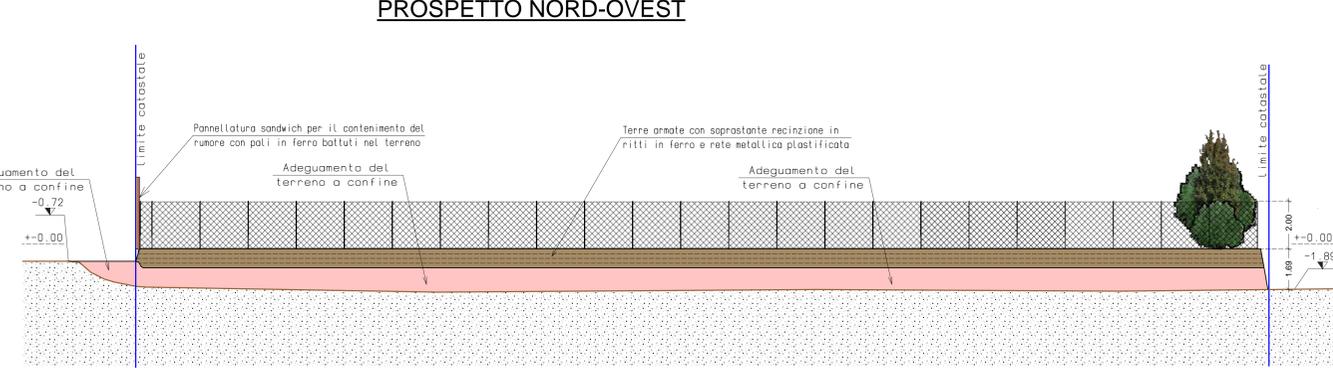

PROSPETTO SUD-EST

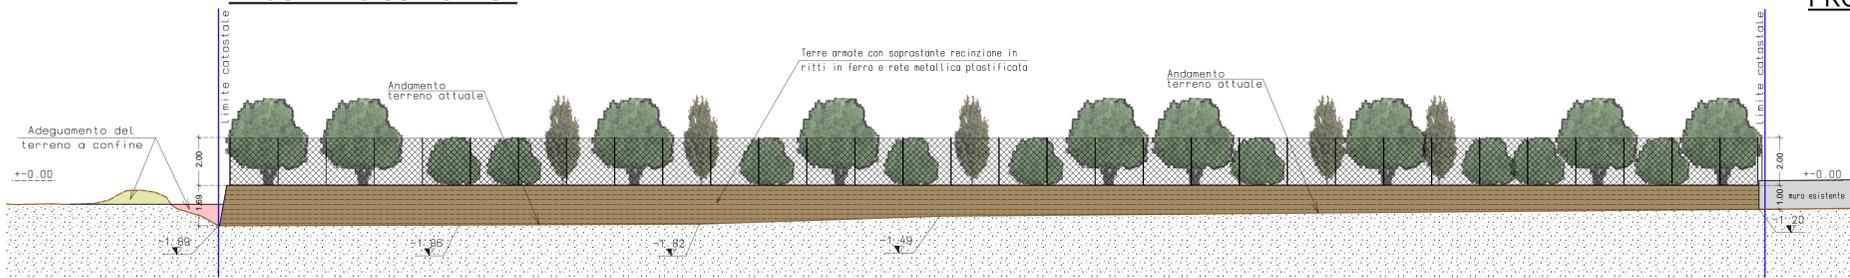

PROSPETTO NORD-EST