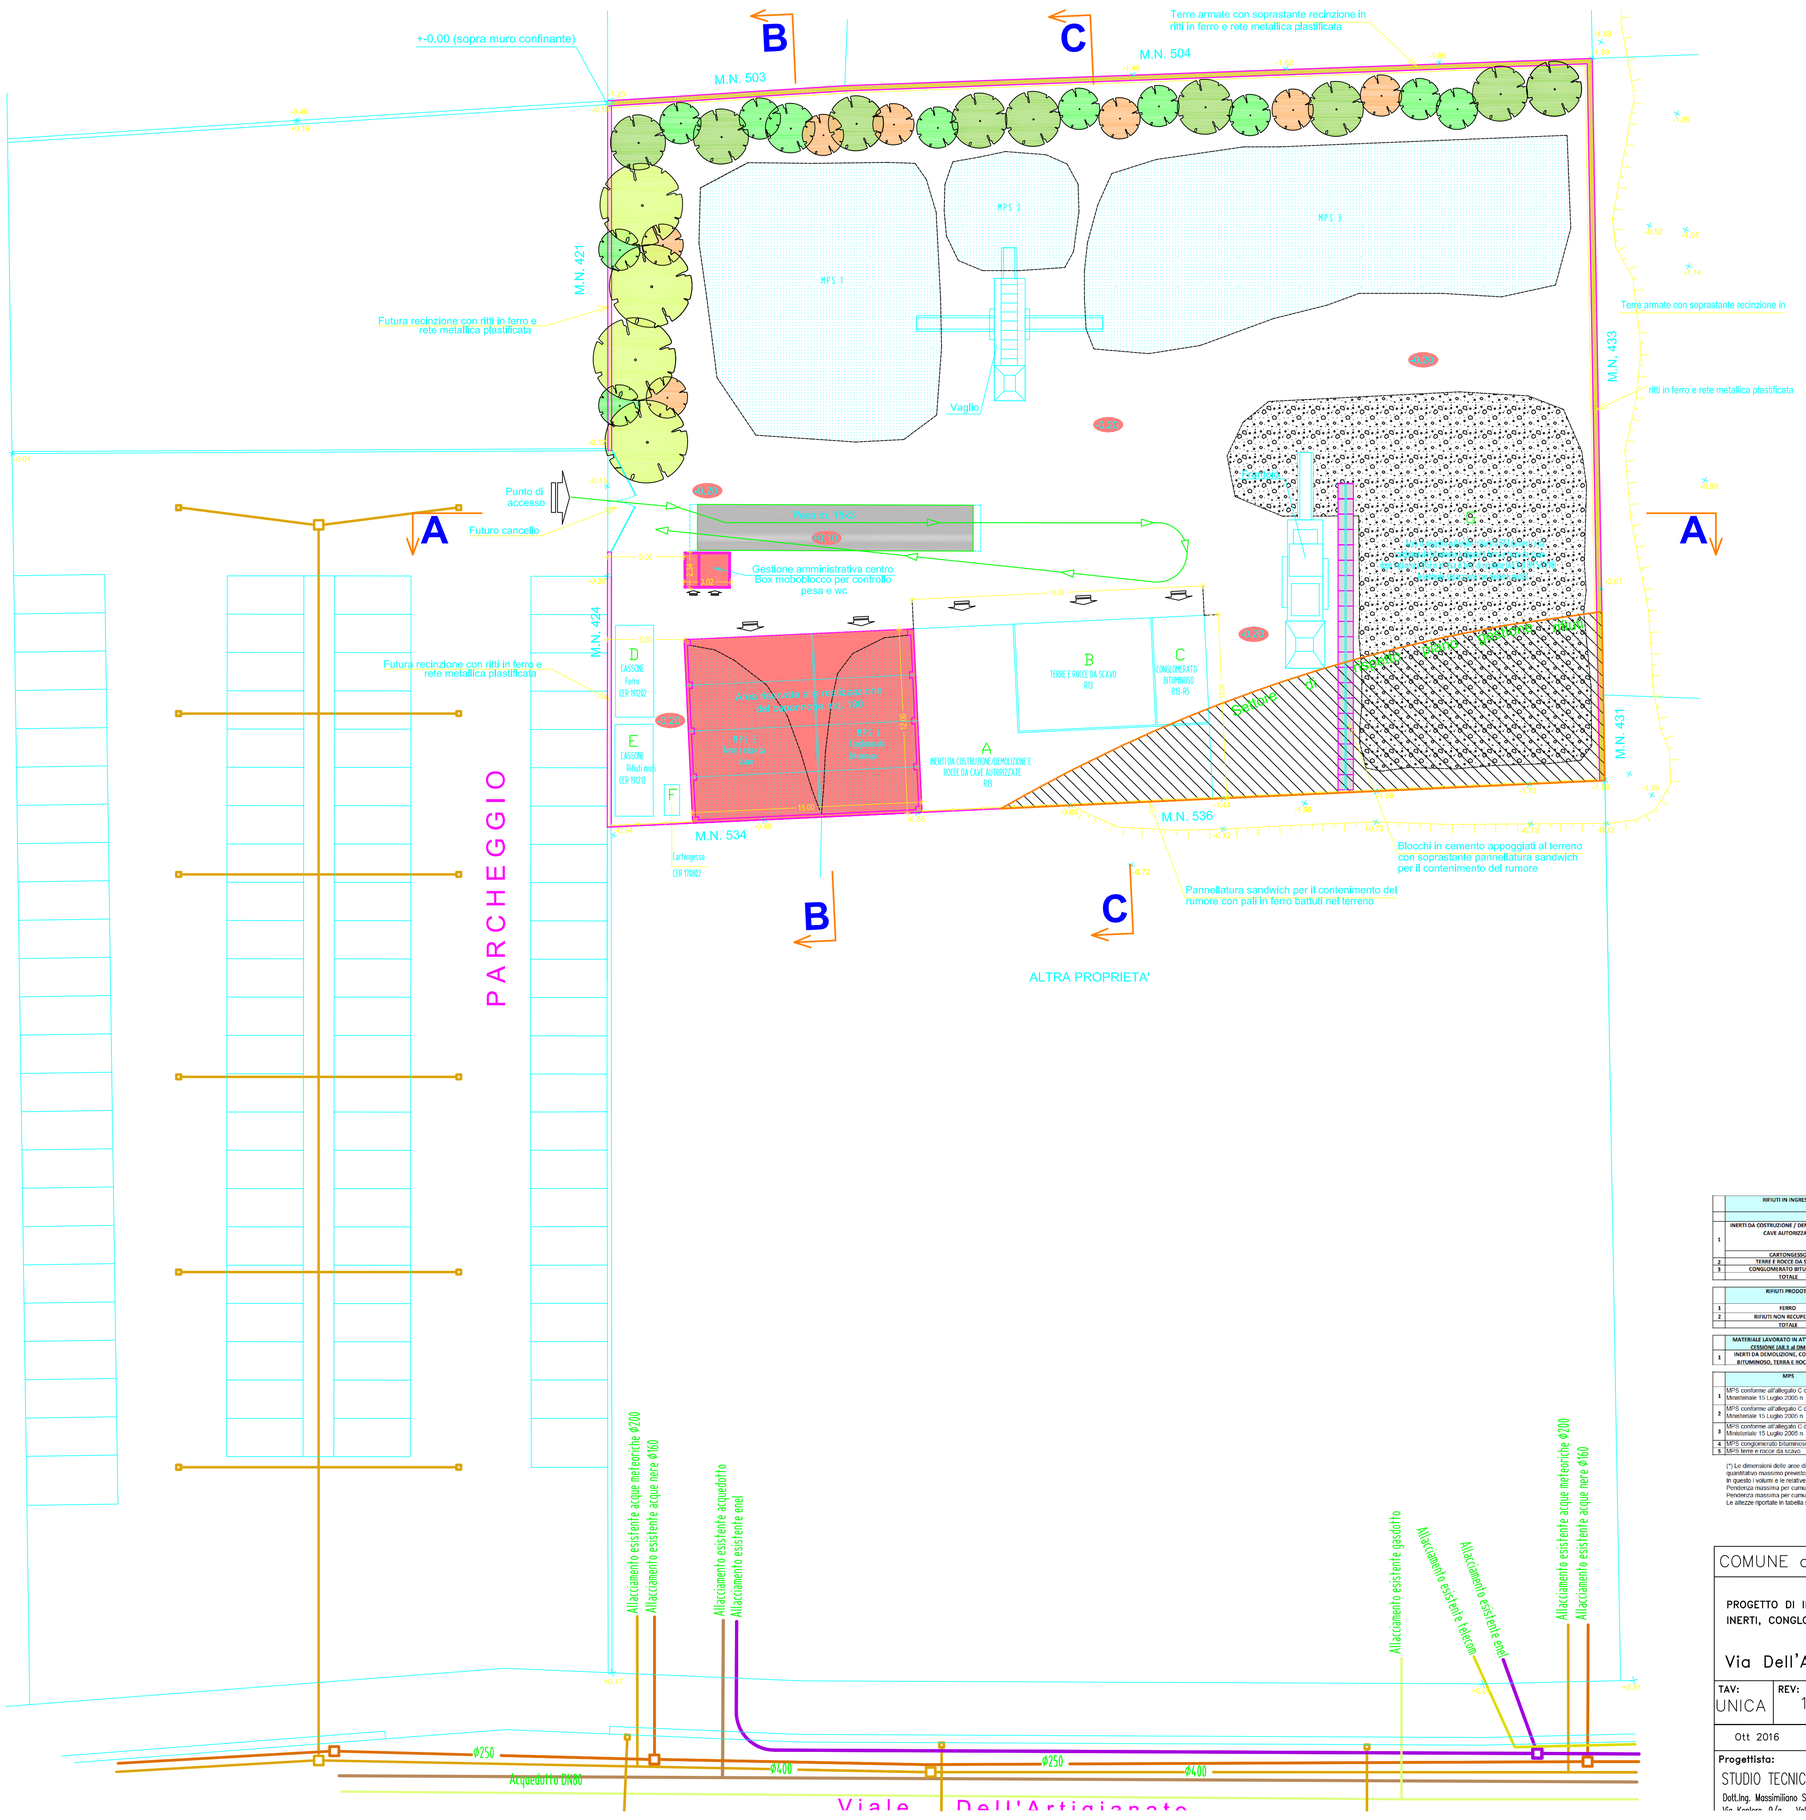

	RIFIUTI IN INGRESSO	CODICE CER	RIF. Planimetria	Quantità [ton]			Lungh [m]	Larg [m]	H [m]	nr.	Volume [mc]	Modalità di stoccaggio	Quantità annue [ton/anno]
				R13	R5	TOT							R13-R5
1	INERTI DA COSTRUZIONE / DEMOLIZIONE E DA CAVE AUTORIZZATE	010399; 010408; 010410; 010413; 101311; 160304; 170101; 170102; 170103; 170107; 170904; 200301	A	998		998	19(*)	12(*)	8	1	624,0	cumulo	60000
	CARTONGESSO	170802	F	2		2	2	1	1,5	1	3,0	cassa coperta	
2	TERRE E ROCCE DA SCAVO	170405	B	430		430	19(*)	12(*)	6	1	252,0	cumulo	5000
3	CONGLOMERATO BITUMINOSO	170302; 200301	C	70		70	19(*)	11(*)	4,4	1	54,0	cumulo	5000
	TOTALE			1500		1500					933		70000

	RIFIUTI PRODOTTI		RIF. Planimetria	Quantità [ton]			Lungh [m]	Larg [m]	H [m]	nr.	Volume [mc]	Modalità di stoccaggio
1	FERRO	191202	D			20	6	2,5	2	1	30	cassone
2	RIFIUTI NON RECUPERABILI	191212	E			5	6	2,5	2	1	30	cassone coperto
	TOTALE					25						

	MATERIALE LAVORATO IN ATTESA DI TEST DI CESSIONE (All.3 al DM 5/2/98)		RIF. Planimetria	Quantità [ton]			Area [mq]	H [m]	nr.	Volume [mc]	Modalità di stoccaggio
1	INERTI DA DEMOLIZIONE, CONGLOMERATO BITUMINOSO, TERRA E ROCCE DA SCAVO		G			2880	450	8	1	1800	cumulo

	MPS		RIF. Planimetria	Quantità [ton]			Area [mq]	H [m]	nr.	Volume [mc]	Modalità di stoccaggio
1	MPS conforme all'allegato C della Circolare Ministeriale 15 Luglio 2005 n. UL/2005/5205		MPS 1			1040	260	5	1	650,0	cumulo
2	MPS conforme all'allegato C della Circolare Ministeriale 15 Luglio 2005 n. UL/2005/5205		MPS 2			580	60	4	1	240,0	cumulo
3	MPS conforme all'allegato C della Circolare Ministeriale 15 Luglio 2005 n. UL/2005/5205		MPS 3			1500	340	5,5	1	935,0	cumulo
4	MPS conglomerato bituminoso		MPS 4			260	60	5,5	1	165	cumulo
5	MPS terre e rocce da scavo		MPS 5			300	70	5,5	1	190	cumulo

(*) Le dimensioni delle aree di stoccaggio dei cumuli si riferiscono all'utilizzo dell'intera vasca di stoccaggio rifiuti in ingresso per ogni singola tipologia e per il quantitativo massimo previsto. Potranno essere presenti nella vasca più di una tipologia di rifiuti con separazione mediante barriere mobili in cls.
In questo i volumi e le relative altezze saranno tali da consentire la stabilità dei cumuli secondo il criterio:
Pendenza massima per cumuli di inerti: 65°
Pendenza massima per cumuli di terra e rocce da scavo: 50°
Le altezze riportate in tabella sono i massimi valori previsti

COMUNE di SAN VITO DI LEGUZZANO PROV.di VICENZA

PROGETTO DI IMPIANTO DI RECUPERO RIFIUTI SPECIALI NON PERICOLOSI COSTITUITI DA INERTI, CONGLOMERATO BITUMINOSO E TERRE E ROCCE DA SCAVO

Via Dell'Artigianato – San Vito di Leguzzano (VI)

TAV:	REV:	Elaborato:
UNICA	1	Elab.12 – Lay-out impianto

Ott 2016 — SCALA 1:200

Progettista:
STUDIO TECNICO AMBIENTALE
Dott.Ing. Massimiliano Soprana
Via Kastner 9/a – Valdagno (VI)

Committente:
DAL MAISTRO ALBERTO