ANTONIO DALLE MOLE geometra - Studio Tecnico - Schio
Via Cima Portule 19 36015 Schio (VI) - tel. 0445/520680 - cell. 335/6743672 - email: studiodallemole@gmail.com

Committente : DAL MAISTRO ALBERTO
(Possibile futuro utilizzatore dell'area oggetto di richiesta)

Proprietario : COMUNE DI SAN VITO DI LEGUZZANO
(Proprietario dell'area oggetto di richiesta)

Oggetto : REALIZZAZIONE DI UN IMPIANTO PER IL RECUPERO DI RIFIUTI INERTI CON L'INSTALLAZIONE DI UN CAPANNONE IN ACCIAIO-TELO E DI BOX PER IL CONTROLLO DELLA PESA, a San Vito di Leguzzano in Viale Dell'Artigianato.

Planimetria: STATO ATTUALE

Schio: Luglio 2016 Scala 1:200 - 1:100 Tav .n. 8

IL RILEVATORE:	IL COMMITTENTE:
Geom. DALLE MOLE ANTONIO	DAL MAISTRO ALBERTO (Possibile futuro utilizzatore dell'area oggetto di richiesta)

ESTRATTO DI MAPPA
(SCALA 1:2.000)
Comune di San Vito di Leguzzano
Foglio n.7
Mappale n. 420-432-533-535

Orientamento

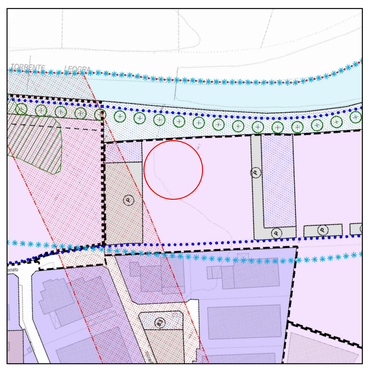

ESTRATTO DAL P.I.
(SCALA 1:2.000)
Comune di San Vito di Leguzzano
Zona D2/2

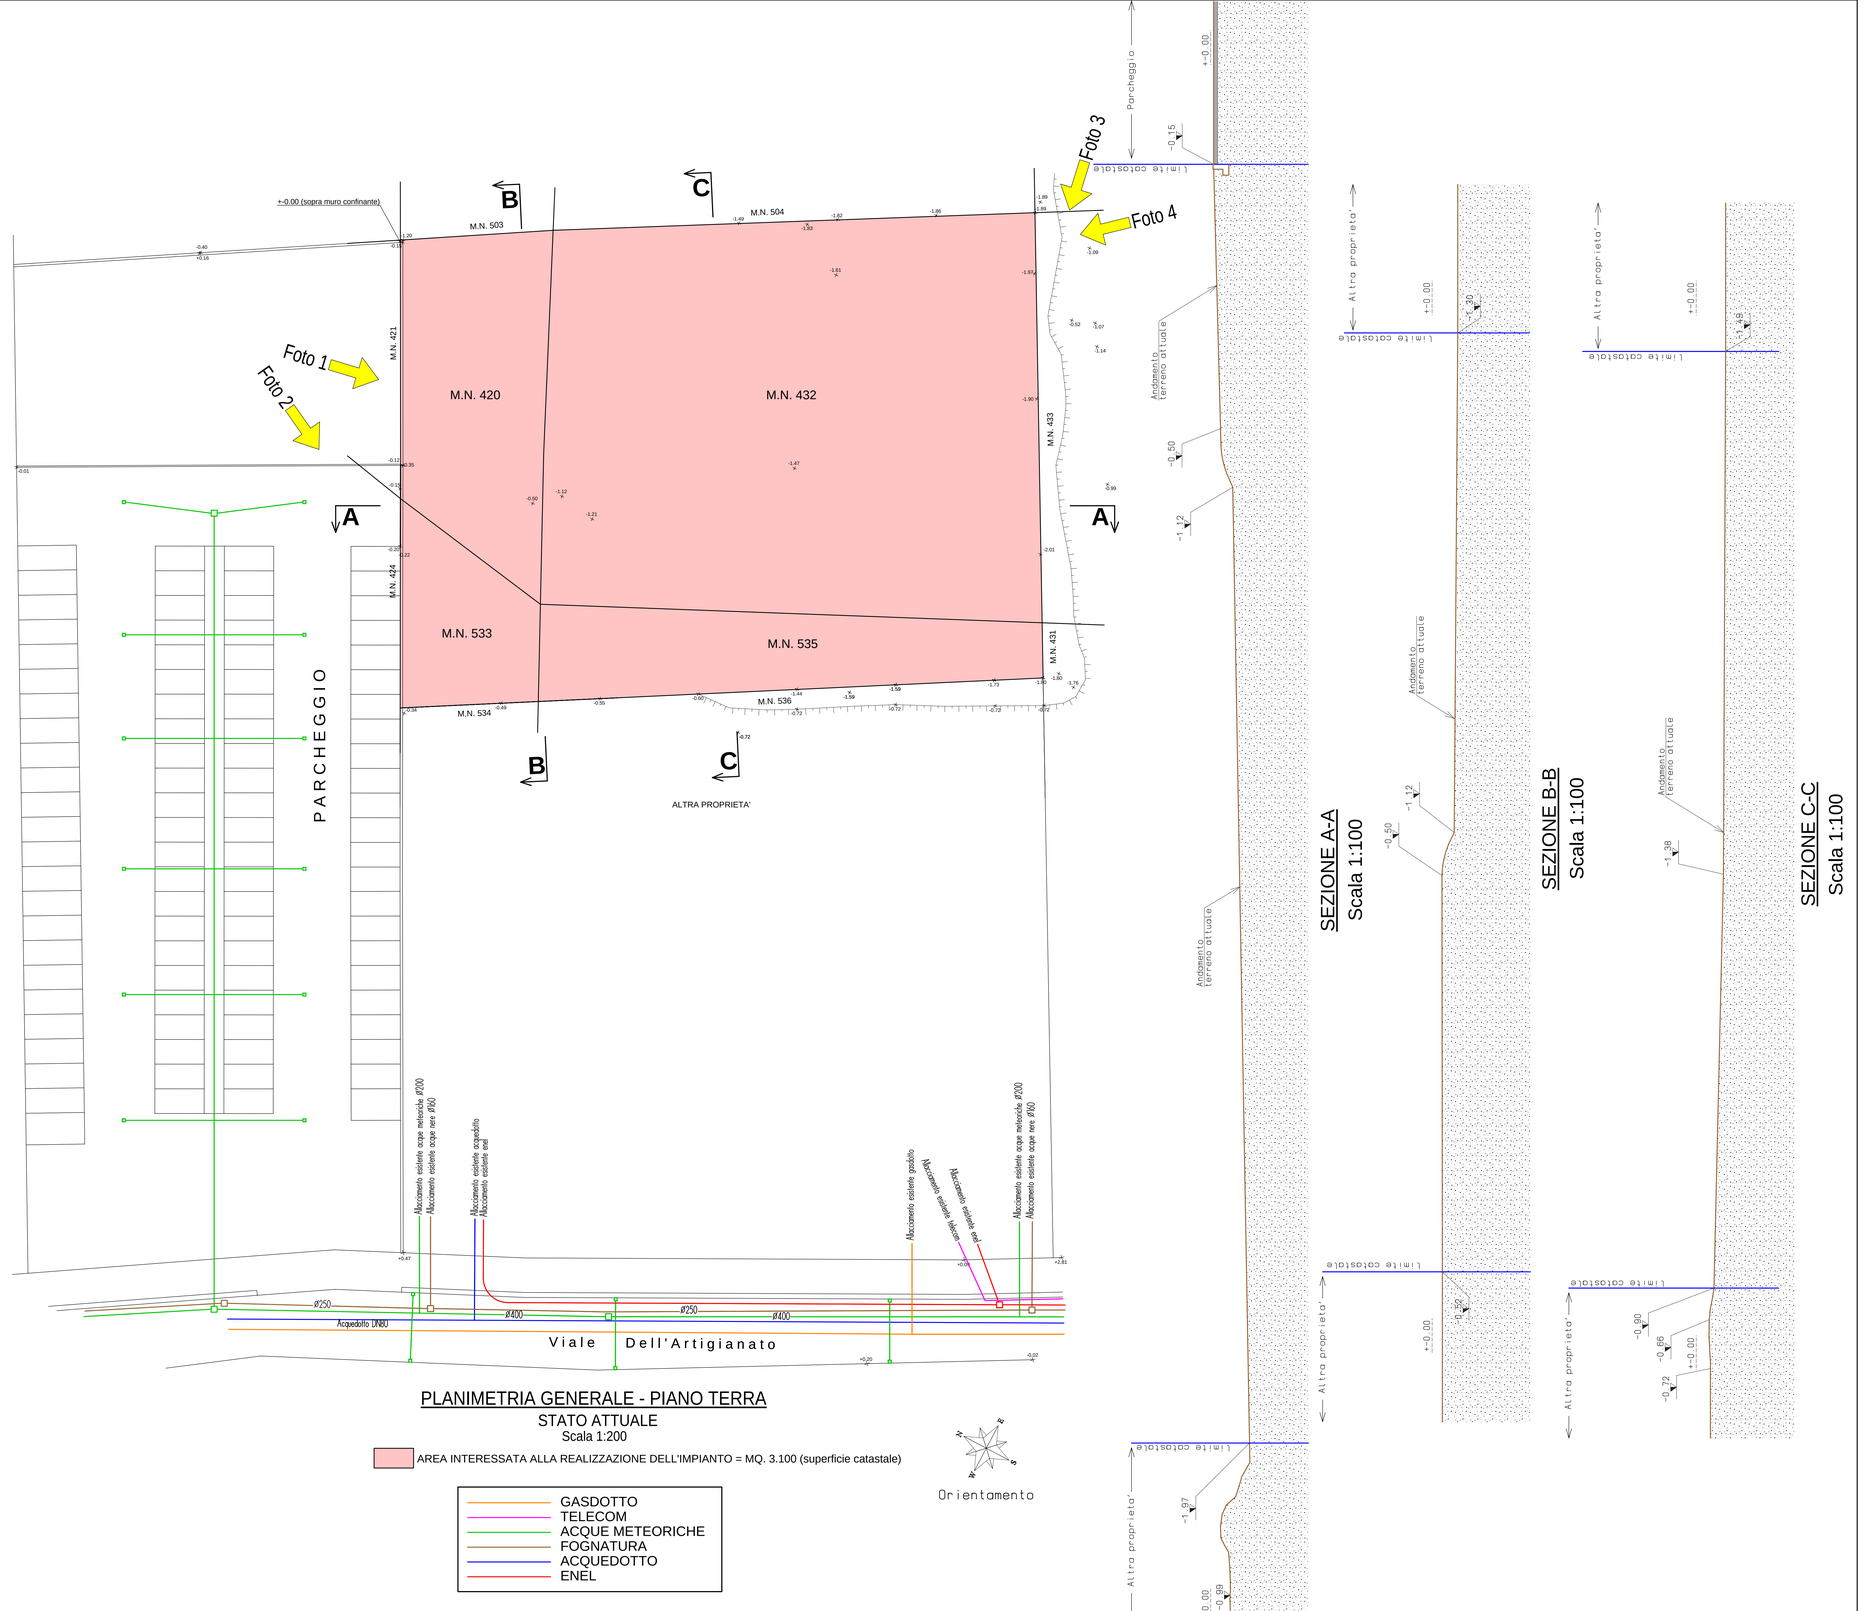

PLANIMETRIA GENERALE - PIANO TERRA
STATO ATTUALE
Scala 1:200

AREA INTERESSATA ALLA REALIZZAZIONE DELL'IMPIANTO = MQ. 3.100 (superficie catastale)

- GASDOTTO
- TELECOM
- ACQUE METEORICHE
- FOGNATURA
- ACQUEDOTTO
- ENEL

Orientamento

SEZIONE A-A
Scala 1:100

SEZIONE B-B
Scala 1:100

SEZIONE C-C
Scala 1:100