ANTONIO DALLE MOLE geometra - Studio Tecnico - Schio
Via Cima Portule 19 36015 Schio (VI) - tel. 0445/520680 - cell. 335/6743672 - email: studiodallemole@gmail.com

Committente : DAL MAISTRO ALBERTO
(Possibile futuro utilizzatore dell'area oggetto di richiesta)

Proprietario : COMUNE DI SAN VITO DI LEGUZZANO
(Proprietario dell'area oggetto di richiesta)

Oggetto : REALIZZAZIONE DI UN IMPIANTO PER IL RECUPERO DI RIFIUTI INERTI CON L'INSTALLAZIONE DI UN CAPANNONE IN ACCIAIO-TELO E DI BOX PER IL CONTROLLO DELLA PESA, a San Vito di Leguzzano in Viale Dell'Artigianato.

Planimetria: PROGETTO

Schio: Novembre 2016 Scala 1:200 Tav .n. 9/REV.1

IL PROGETTISTA E DIRETTORE DEI LAVORI:

Geom. DALLE MOLE ANTONIO

IL COMMITTENTE:

DAL MAISTRO ALBERTO
(Possibile futuro utilizzatore dell'area oggetto di richiesta)

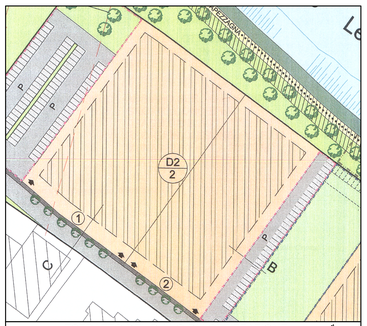

ESTRATTO DEL PIANO DI LOTTIZZAZIONE

Superficie fondiaria del lotto (1).....mq. 6.866
(derivante dal Piano di Lottizzazione)

Superficie coperta del lotto (1).....mq. 5.560
(derivante dal Piano di Lottizzazione)

Altezza massima..... m. 10
(derivante dal Piano di Lottizzazione)

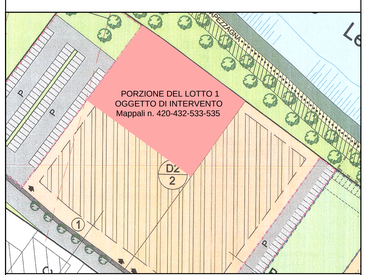

CALCOLO DELL'EDIFICABILITA' CONSENTITA
Mappali n. 420-432-533-535

Superficie fondiaria del lotto oggetto di intervento.....mq. 3.100
(porzione del Lotto 1)

Superficie coperta del lotto oggetto di intervento.....mq. 2.510
(calcolo su proporzione mq. 6.866 : 5.560 = 3.100 : X)
X= (5.560 x 3.100) / 6.866

CALCOLO DELL'EDIFICABILITA' IN PROGETTO

Superficie coperta del capannone in progetto.....mq. 180,00
(m. 15,00 x 12,00 = mq. 180)

Superficie coperta del box monoblocco in progetto.....mq. 7,07
(m. 3,02 x 2,34 = mq. 7,07)

Totale.....mq. 187,07

Altezza del capannone in progetto.....m. 10

PLANIMETRIA GENERALE - PIANO TERRA

GASDOTTO
TELECOM
ACQUE METEORICHE
FOGNATURA
ACQUEDOTTO
ENEL

Orientamento

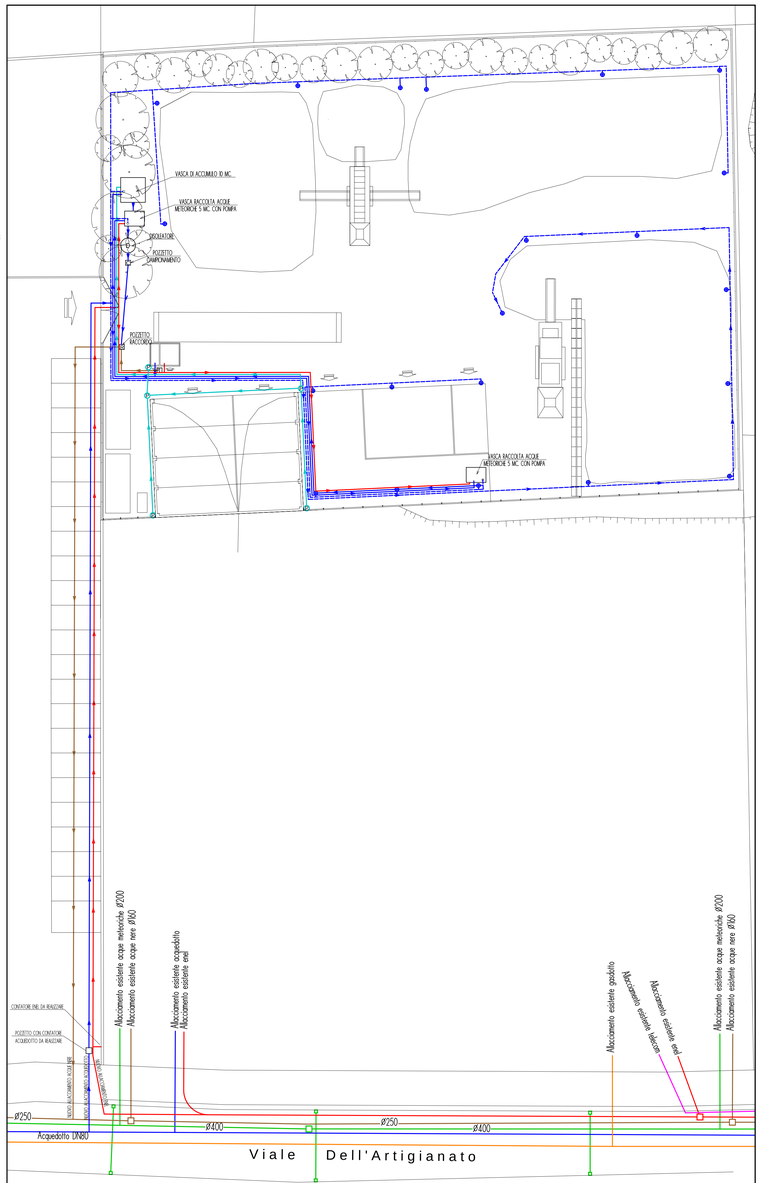

PLANIMETRIA GENERALE - PIANO TERRA
CON IMPIANTI TECNOLOGICI

LEGENDA

Ricircolo per spruzzatori
Pluviali
D Disoleatore
GASDOTTO
TELECOM
ACQUE METEORICHE
Spruzzatore
Pluviale
Pozzetto campionamento
Pozzetto ispezione
Pozzetto raccordo
FOGNATURA
ACQUEDOTTO
ENEL