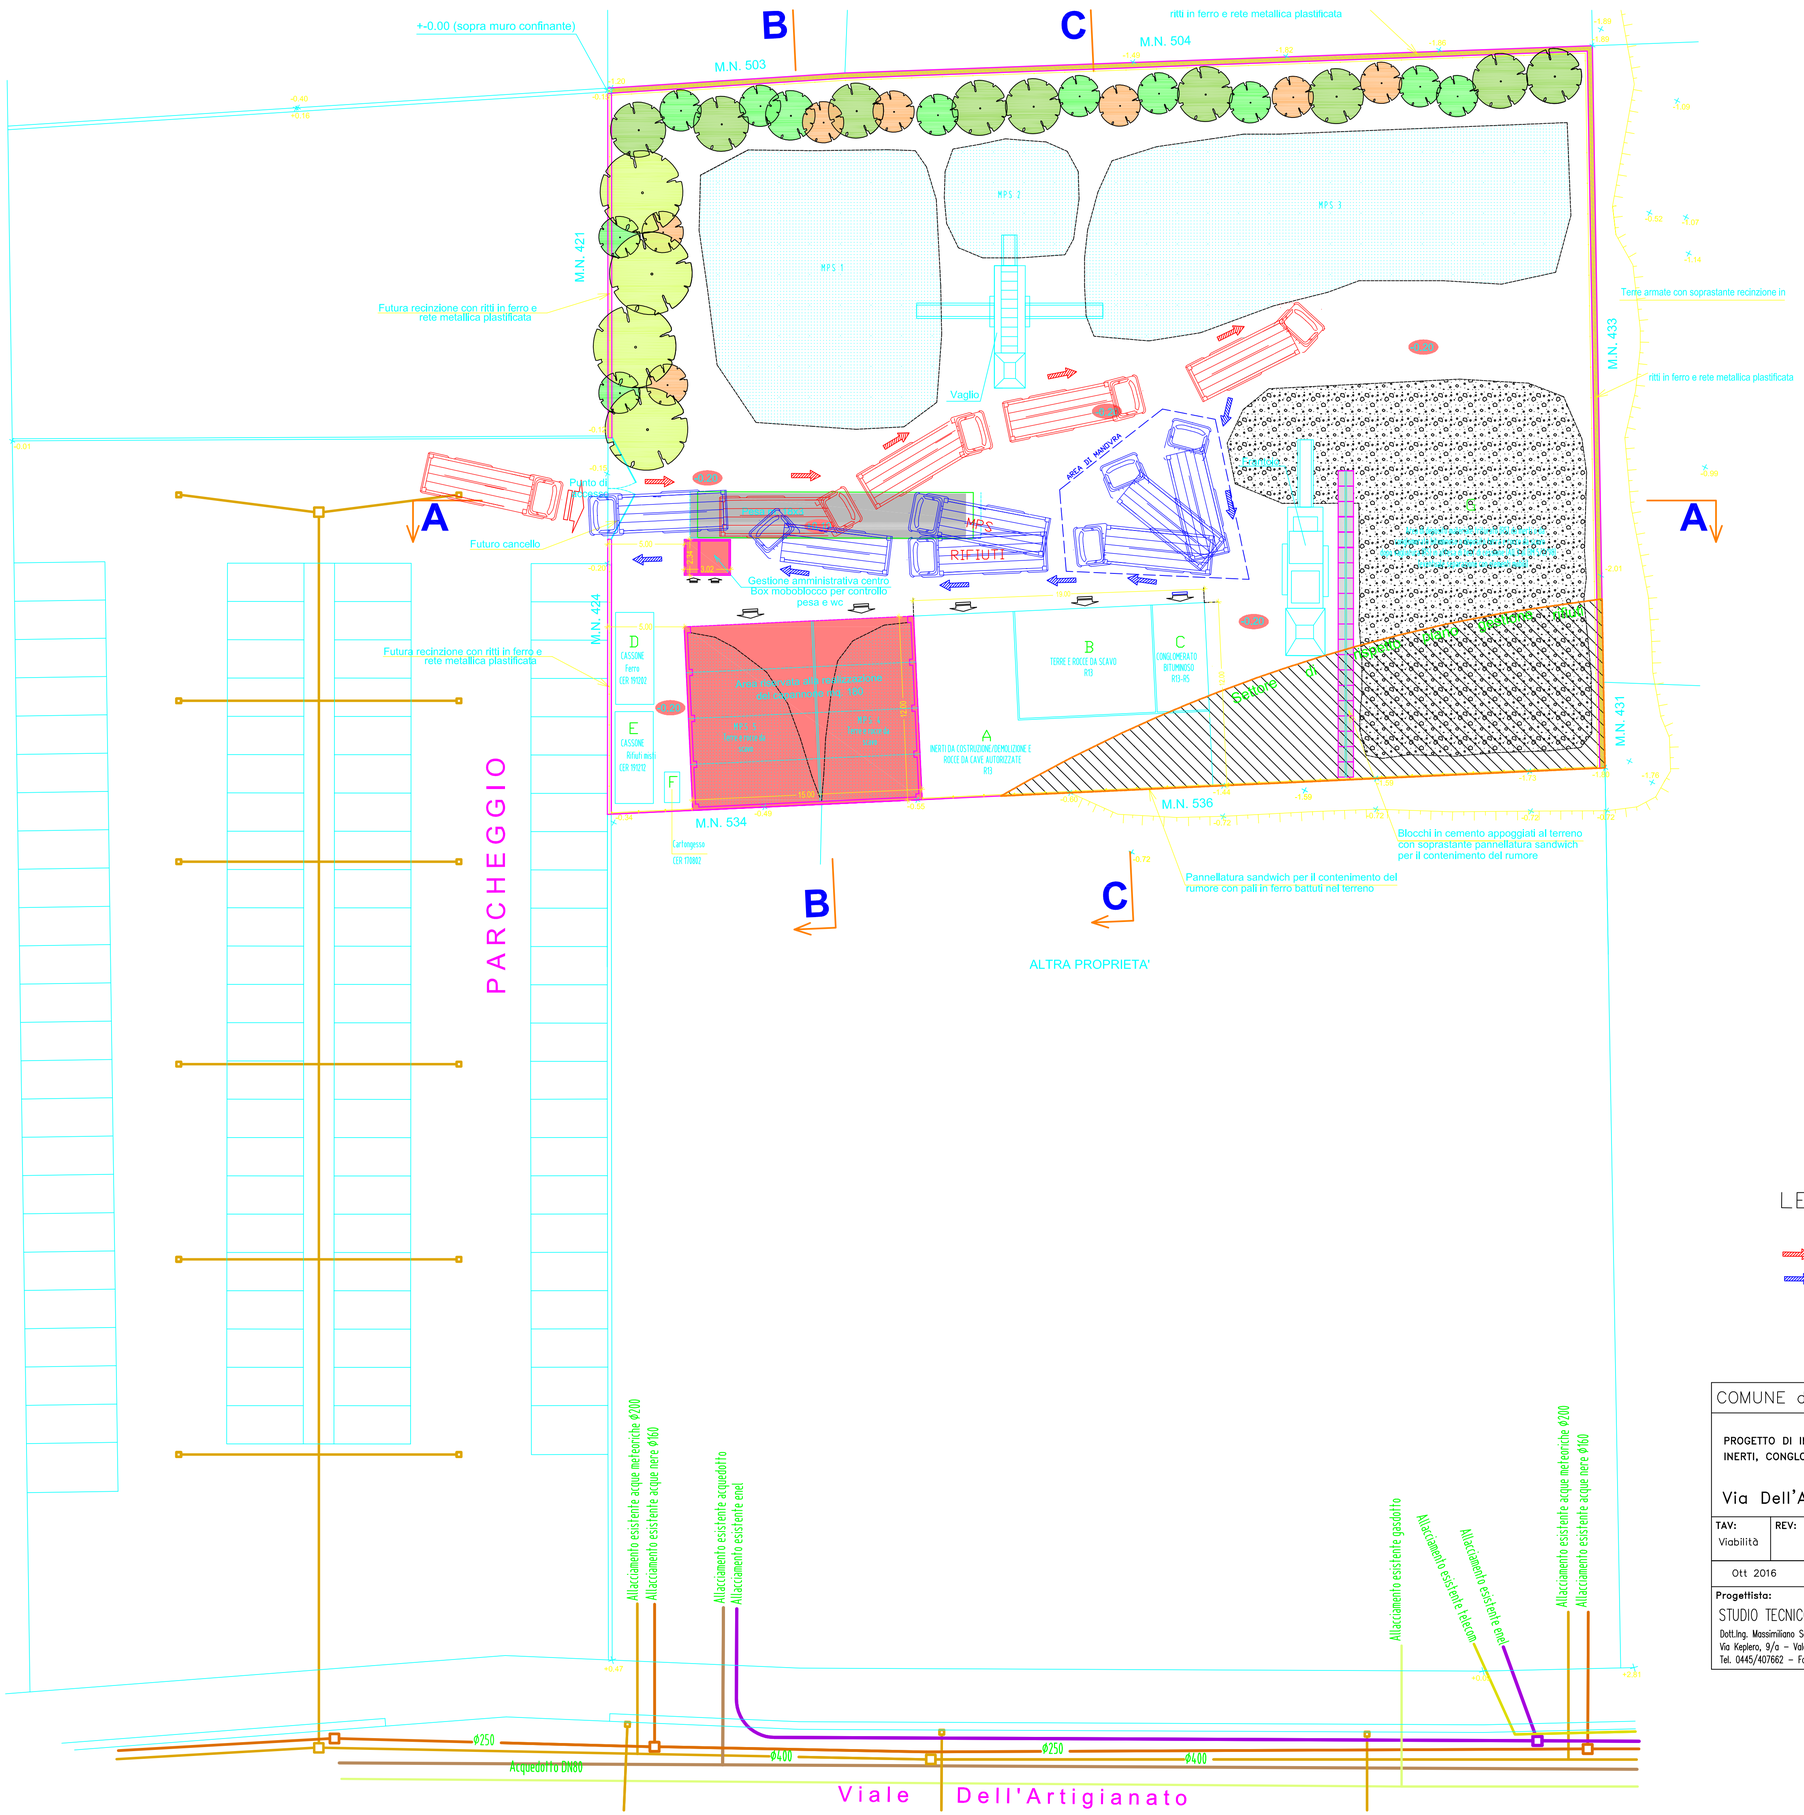

LEGENDA

percorso in ingresso
percorso in uscita

COMUNE di SAN VITO DI LEGUZZANO PROV.di VICENZA		
PROGETTO DI IMPIANTO DI RECUPERO RIFIUTI SPECIALI NON PERICOLOSI COSTITUITI DA INERTI, CONGLOMERATO BITUMINOSO E TERRE E ROCCE DA SCAVO Via Dell'Artigianato – San Vito di Leguzzano (VI)		
TAV: Viabilità	REV:	Elaborato: Lay-out impianto con viabiltà
Ott 2016		SCALA 1:200
Progettista: STUDIO TECNICO AMBIENTALE Dott.Ing. Massimiliano Soprana Via Keplero, 9/a – Valdagno (VI) Tel. 0445/407662 – Fax. 0445/480252		Committente: DAL MAISTRO ALBERTO