



L'Estensore:
dot. ing. Ruggero Rigoni
 iscritto al n. 1023
 dell'Ordine degli Ingegneri di Vicenza



Il Proponente:
DE BIASI s.r.l.
 Via MAROSTICANA, n. 172/U
 36100 VICENZA
 Tel.: 0444.595373 - Fax: 0444.595373
 Partita IVA: 02688300249

Provincia di Vicenza
 Comune di Vicenza



De Biasi s.r.l.
 Via Marosticana, n. 172/U - 36100 VICENZA
 Tel. +39 0444 597313 - Fax +39 0444 595373 - Email info@debiasi.net

VERIFICA DI ASSOGGETTABILITÀ (A V.I.A.)
 [art.8 L.R. 04/16 e art. 20 D.Lgs. 152/06 e ss.mm.ii.]

per il

PASSAGGIO DALLA PROCEDURA "SEMPLIFICATA" ALLA PROCEDURA "ORDINARIA" DELL'ATTIVITÀ DI RECUPERO RIFIUTI DI DE BIASI s.r.l.

nell'impianto sito in:
 Comune di VICENZA, Via Marosticana, n. 172/U

Elaborati grafici

LAY-OUT DELL'IMPIANTO CON RETE SCARICHI

scala: 1:200


C2

tavola:

Settembre 2016

data:

STUDIO DI INGEGNERIA AMBIENTALE ING. RUGGERO RIGONI
 Via Divisione Folgore, n. 36 - 36100 VICENZA
 Tel.: 0444.927477 - email: rigoni@ordine.ingegneri.vi.it

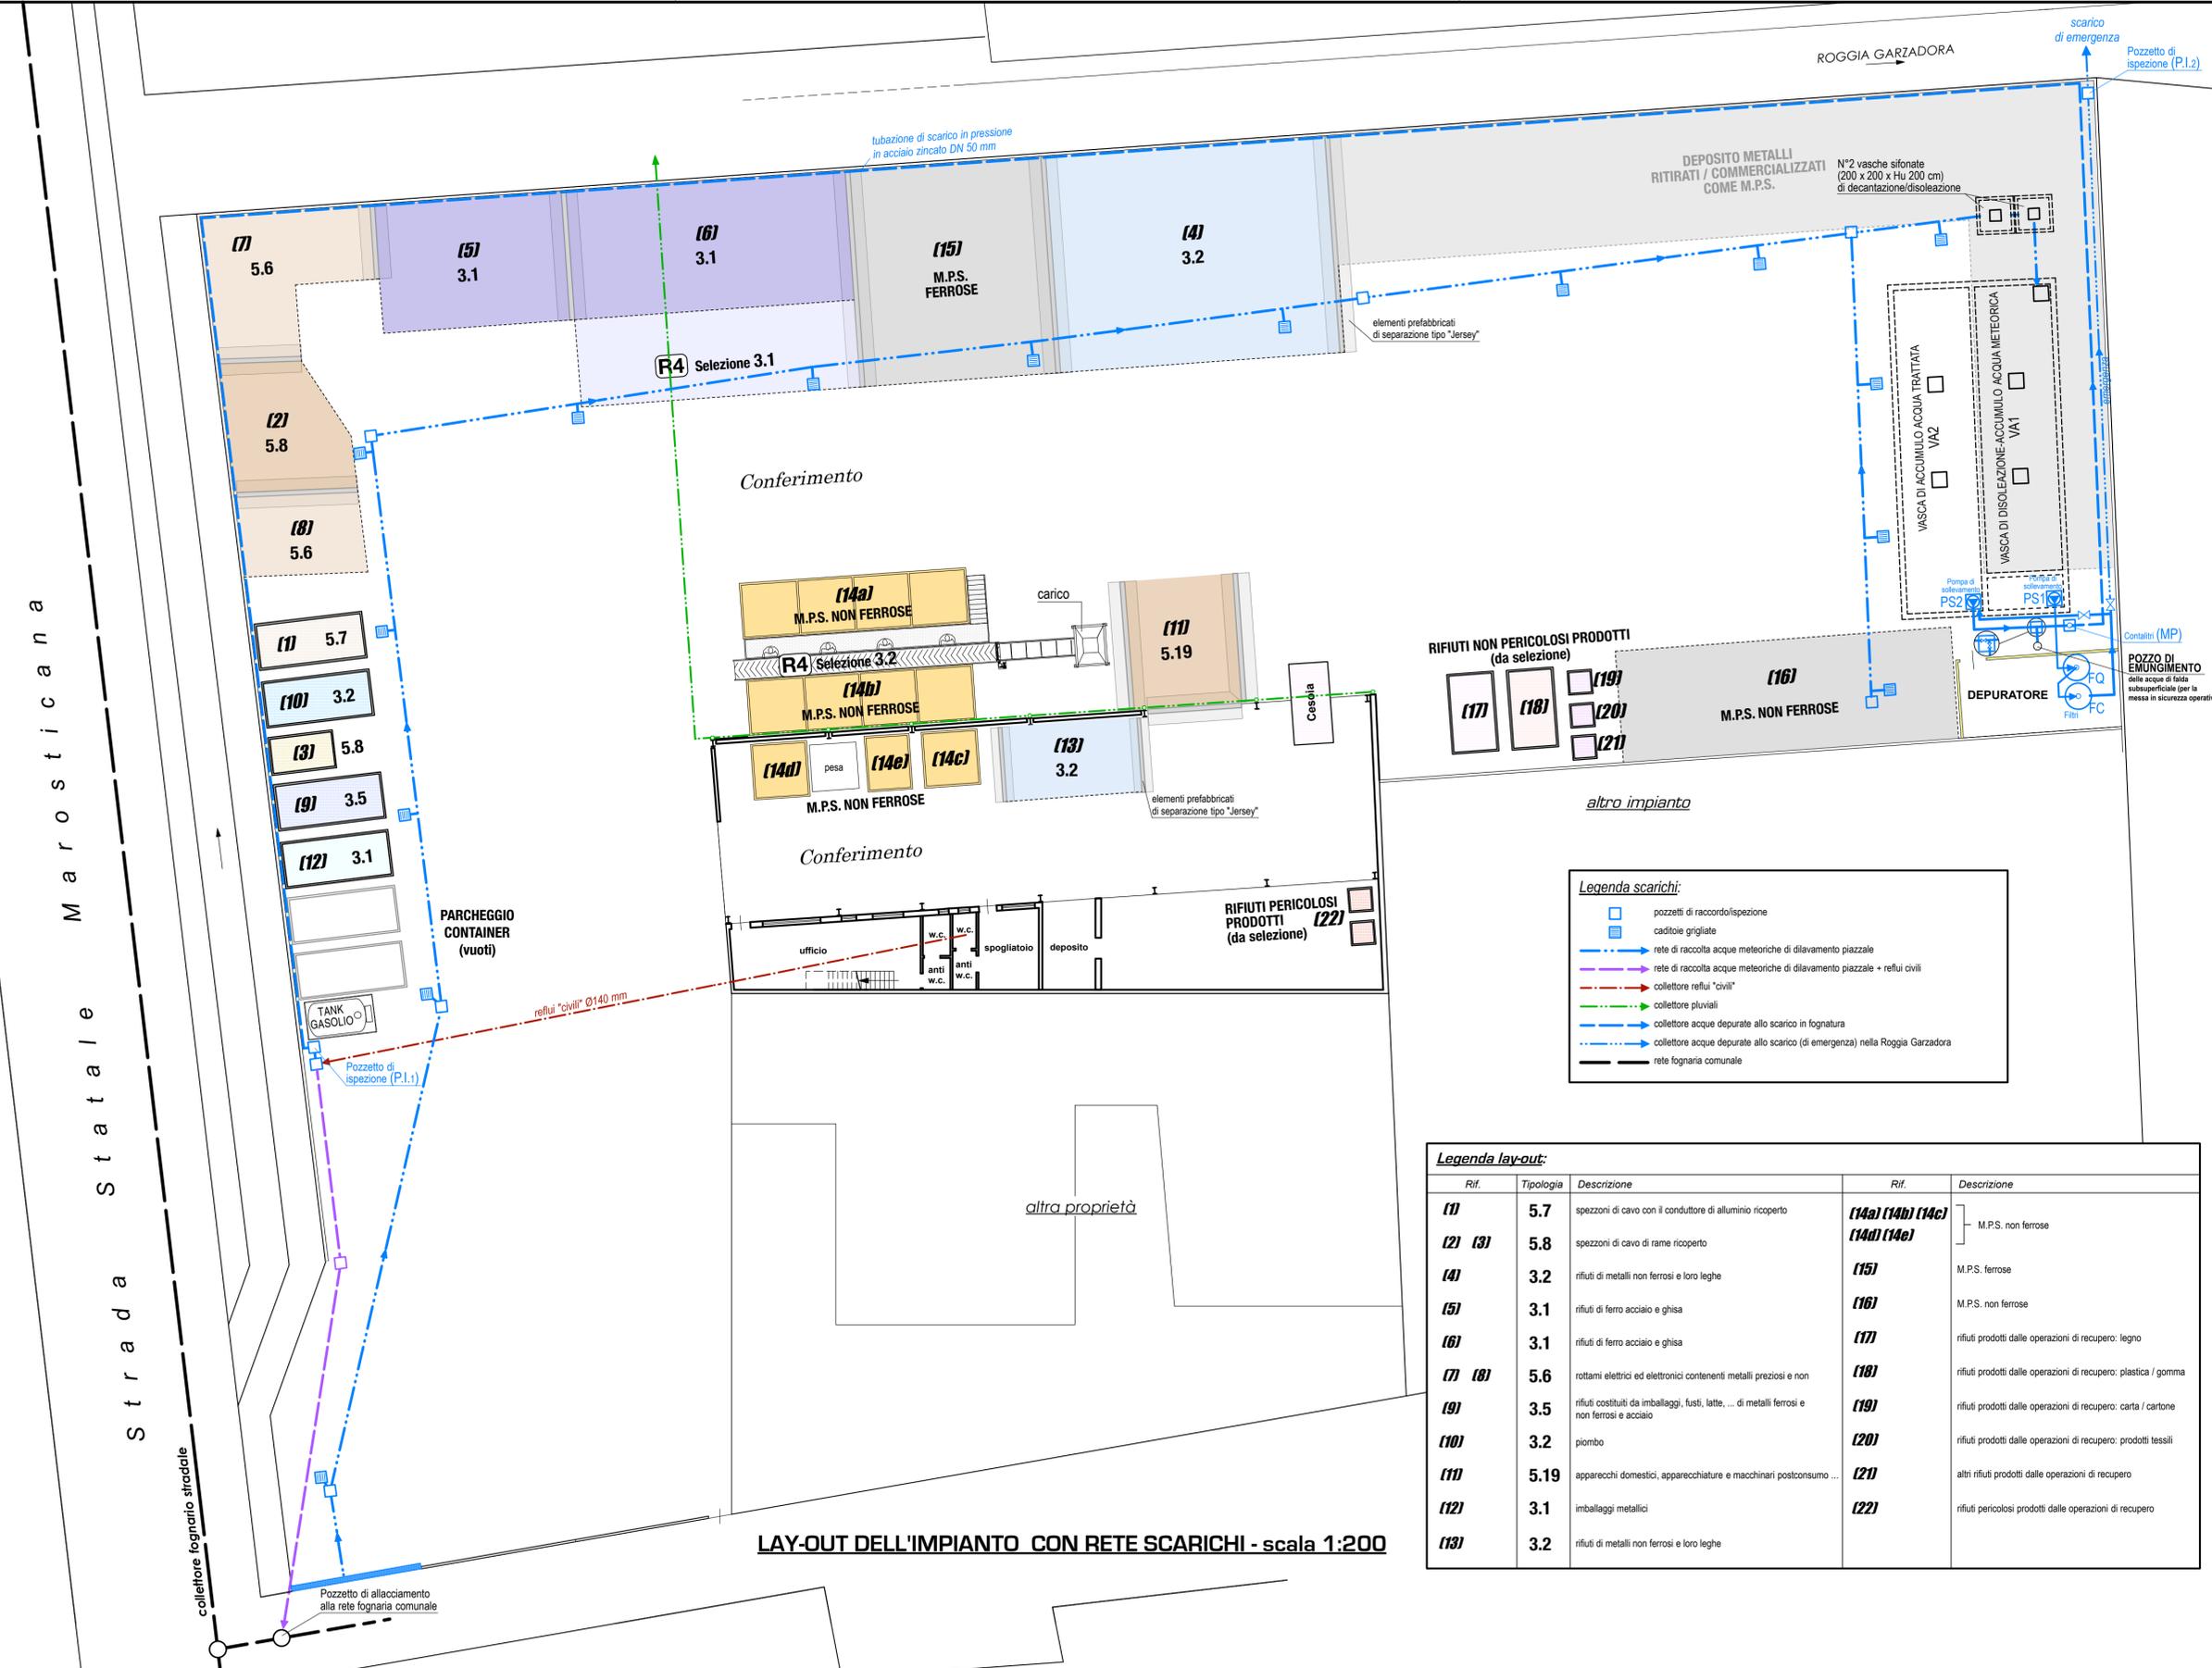

LAY-OUT DELL'IMPIANTO CON RETE SCARICHI - scala 1:200