




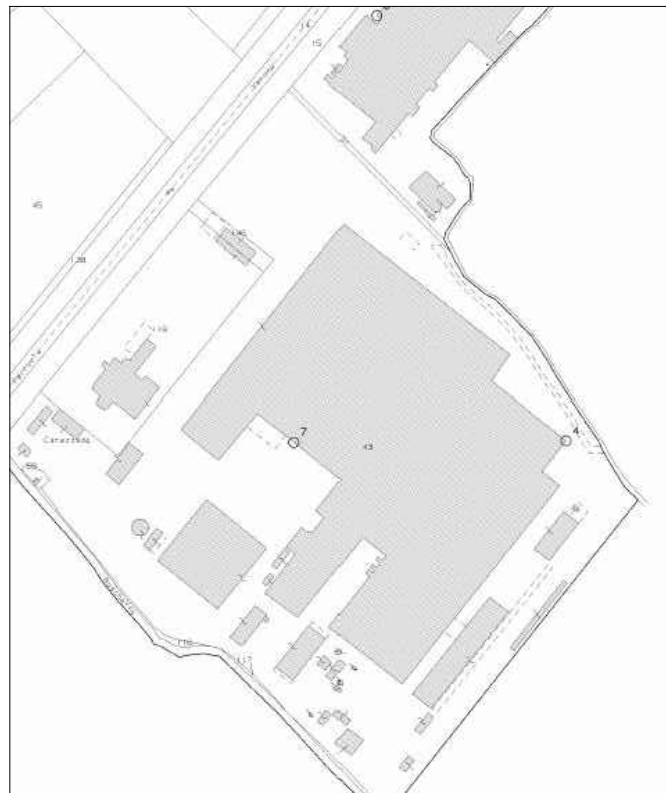


ESTRATTO MAPPA CATASTALE F 40 MAPPALE 43
SCALA 1:5000

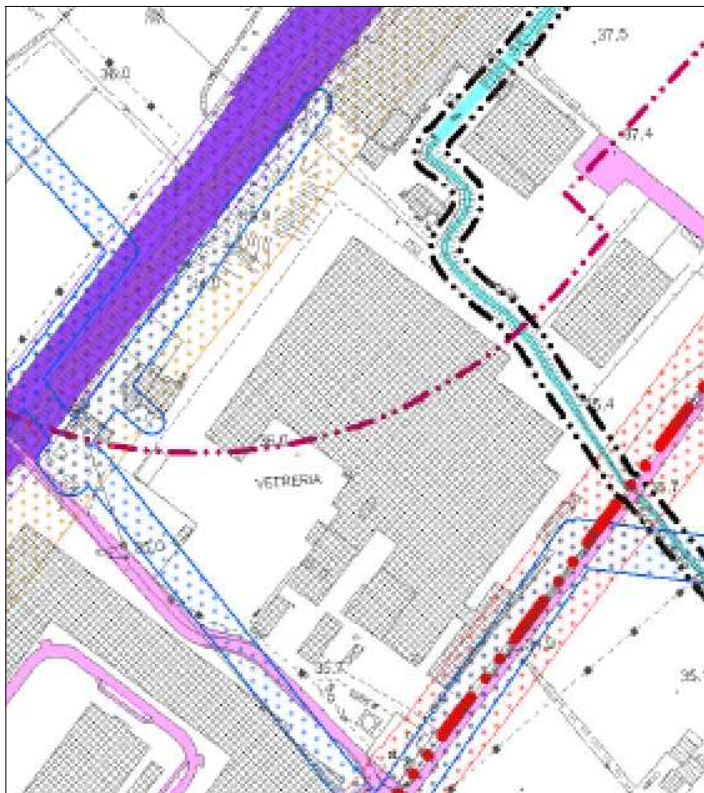


ESTRATTO P.A.T. COMUNE DI LONIGO
TAVOLA 1 VINCOLI E PIANIFICAZIONE TERRITORIALE
SCALA 1:5000

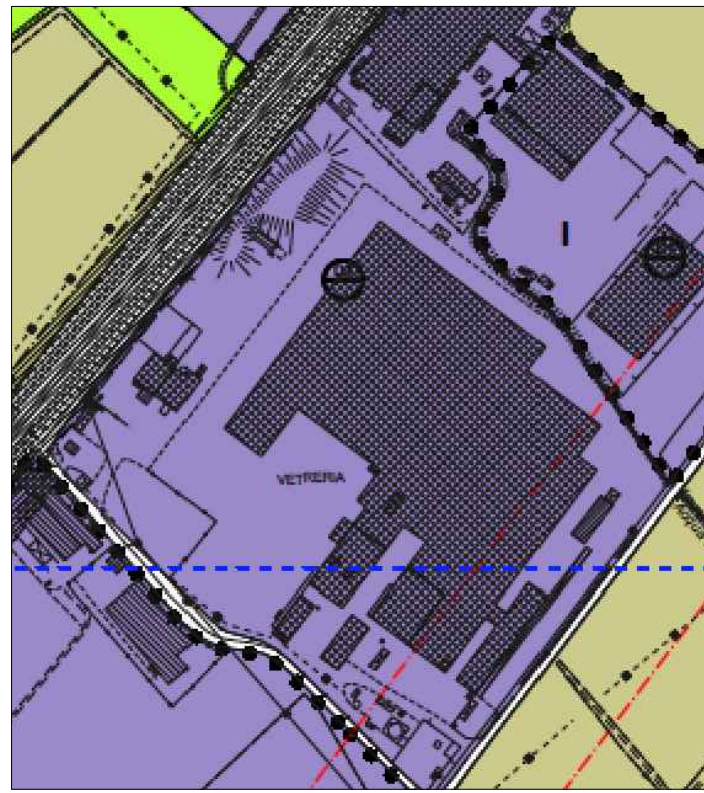


ESTRATTO P.R.G. COMUNE DI LONIGO
TAVOLA 1 VINCOLI E PIANIFICAZIONE TERRITORIALE
SCALA 1:5000

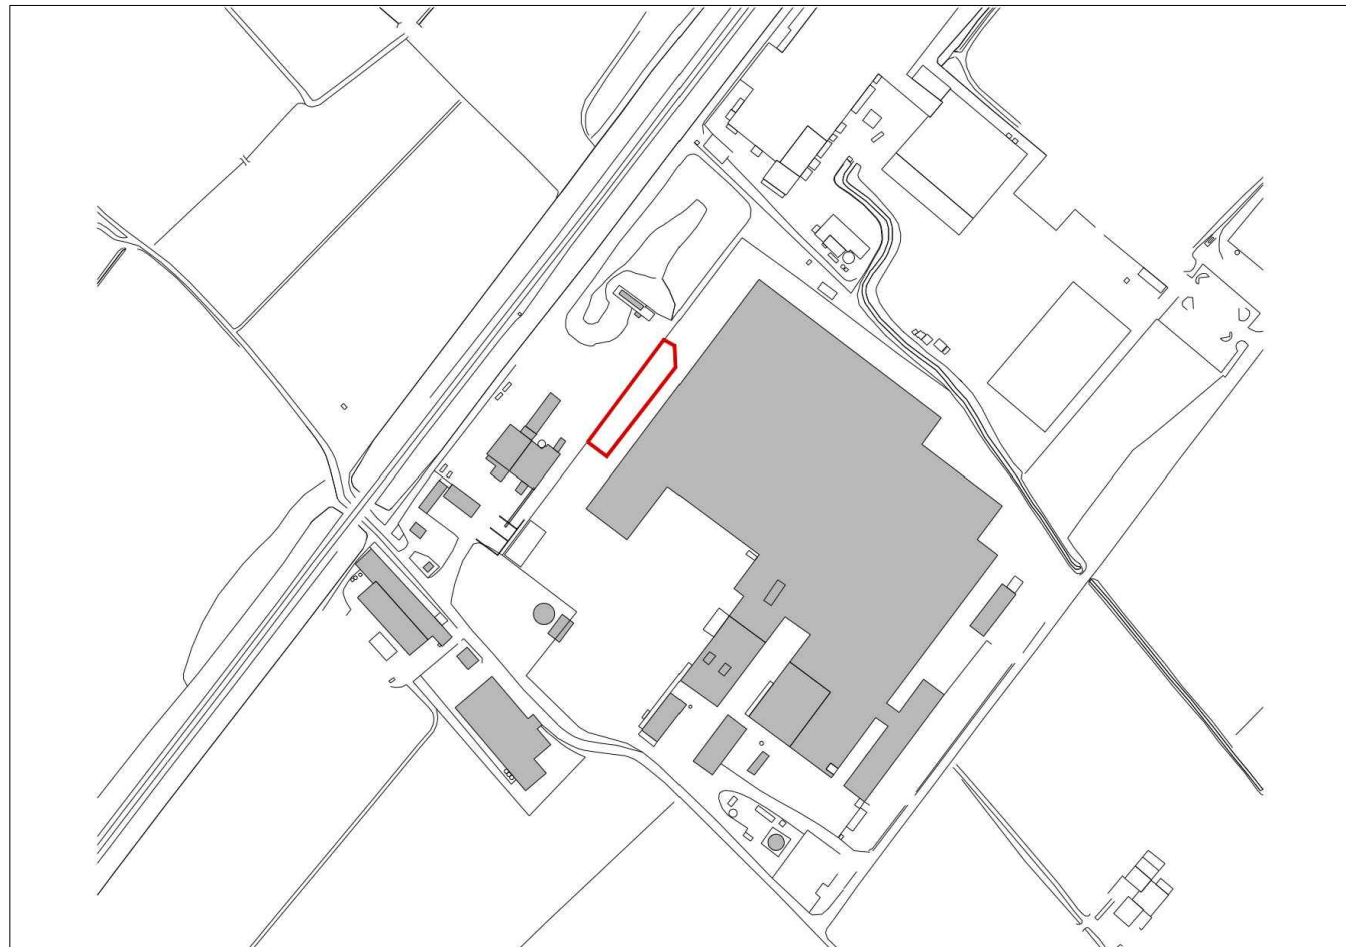


CTR - PLANIMETRIA CON LOCALIZZAZIONE INTERVENTO
SCALA 1:5000

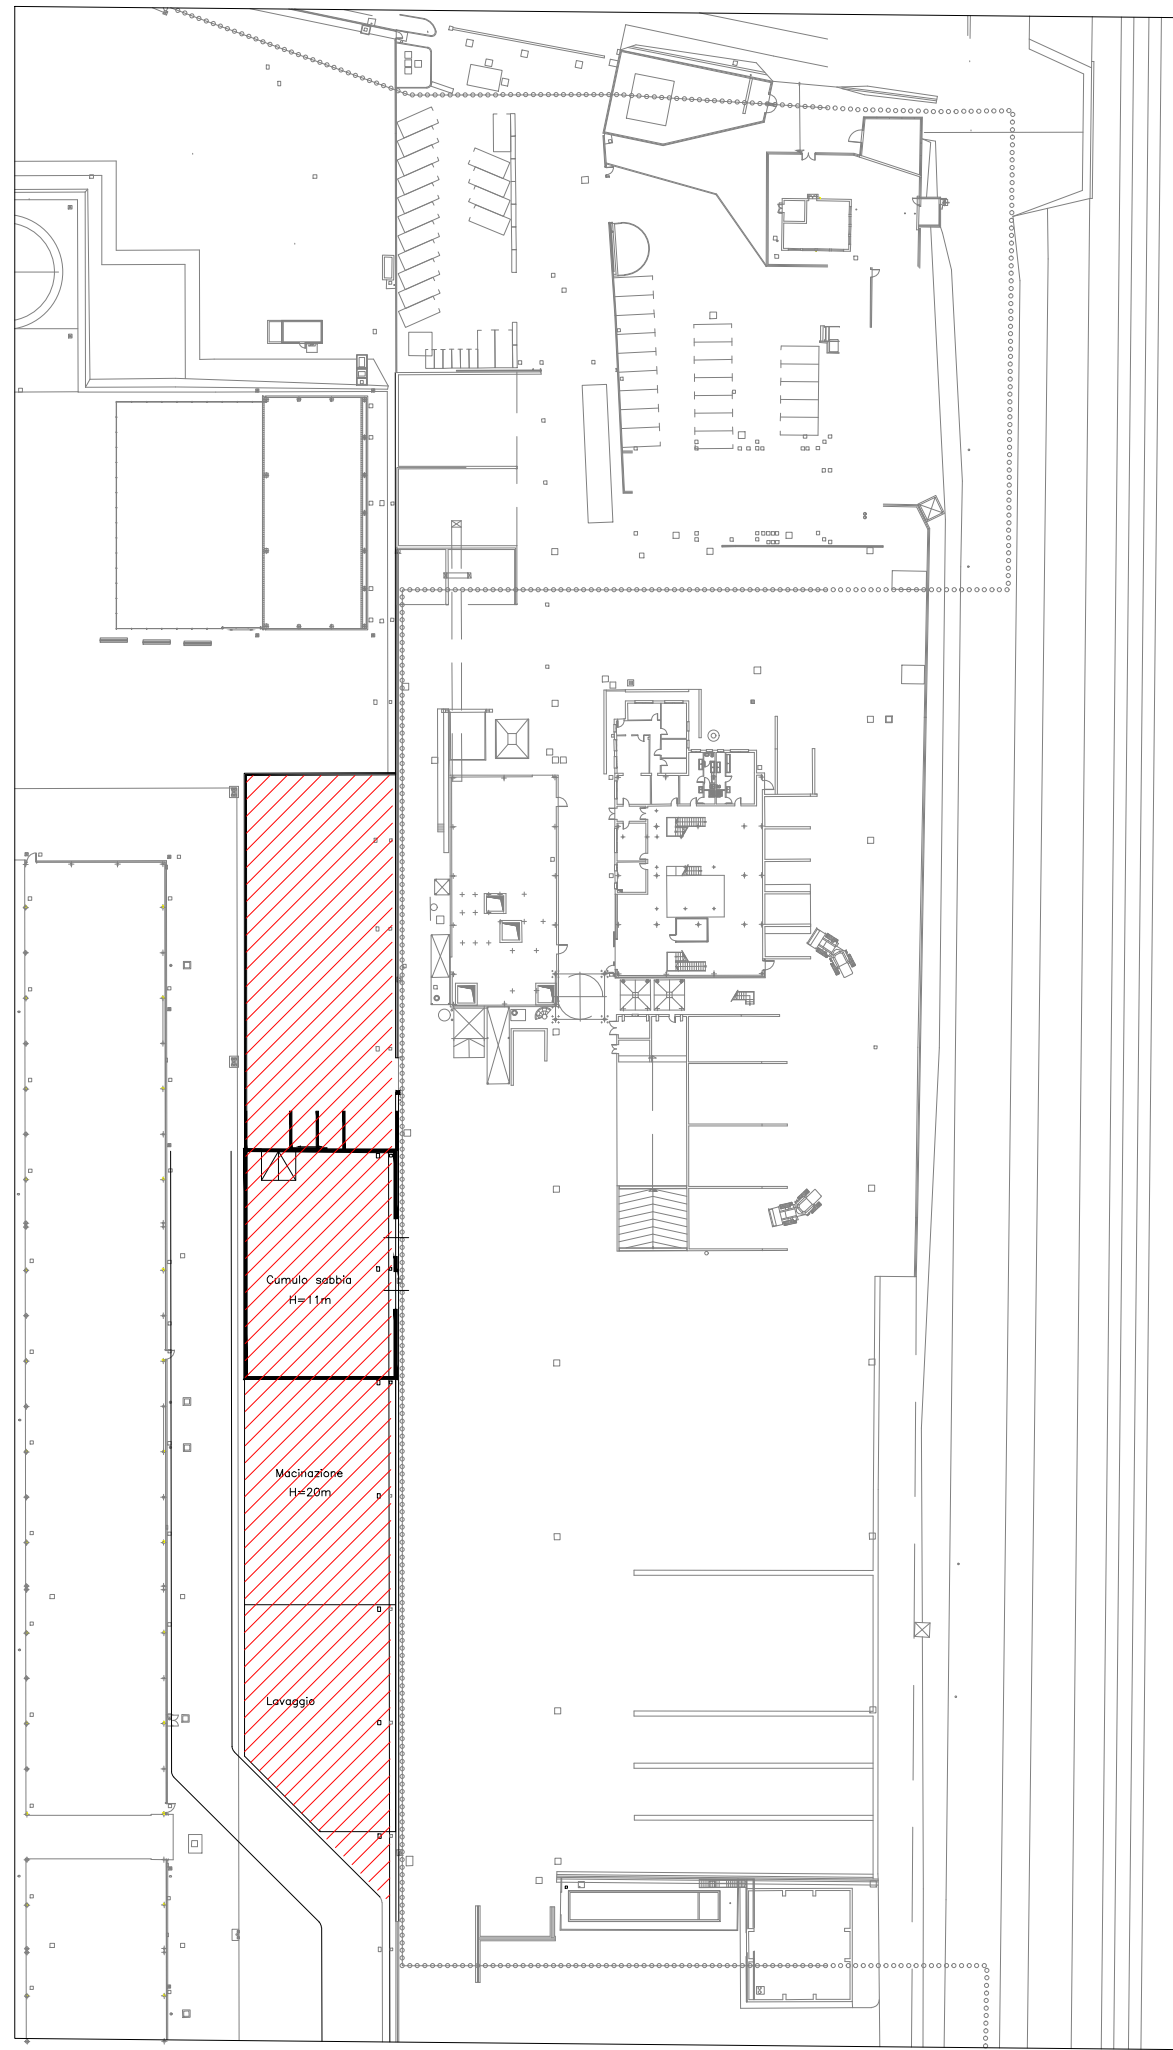


PLANIMETRIA GENERALE STABILIMENTO ECOGLASS IN VIA BOSCHETTA CON
LOCALIZZAZIONE EDIFICIO IN PROGETTO - SCALA 1:1000

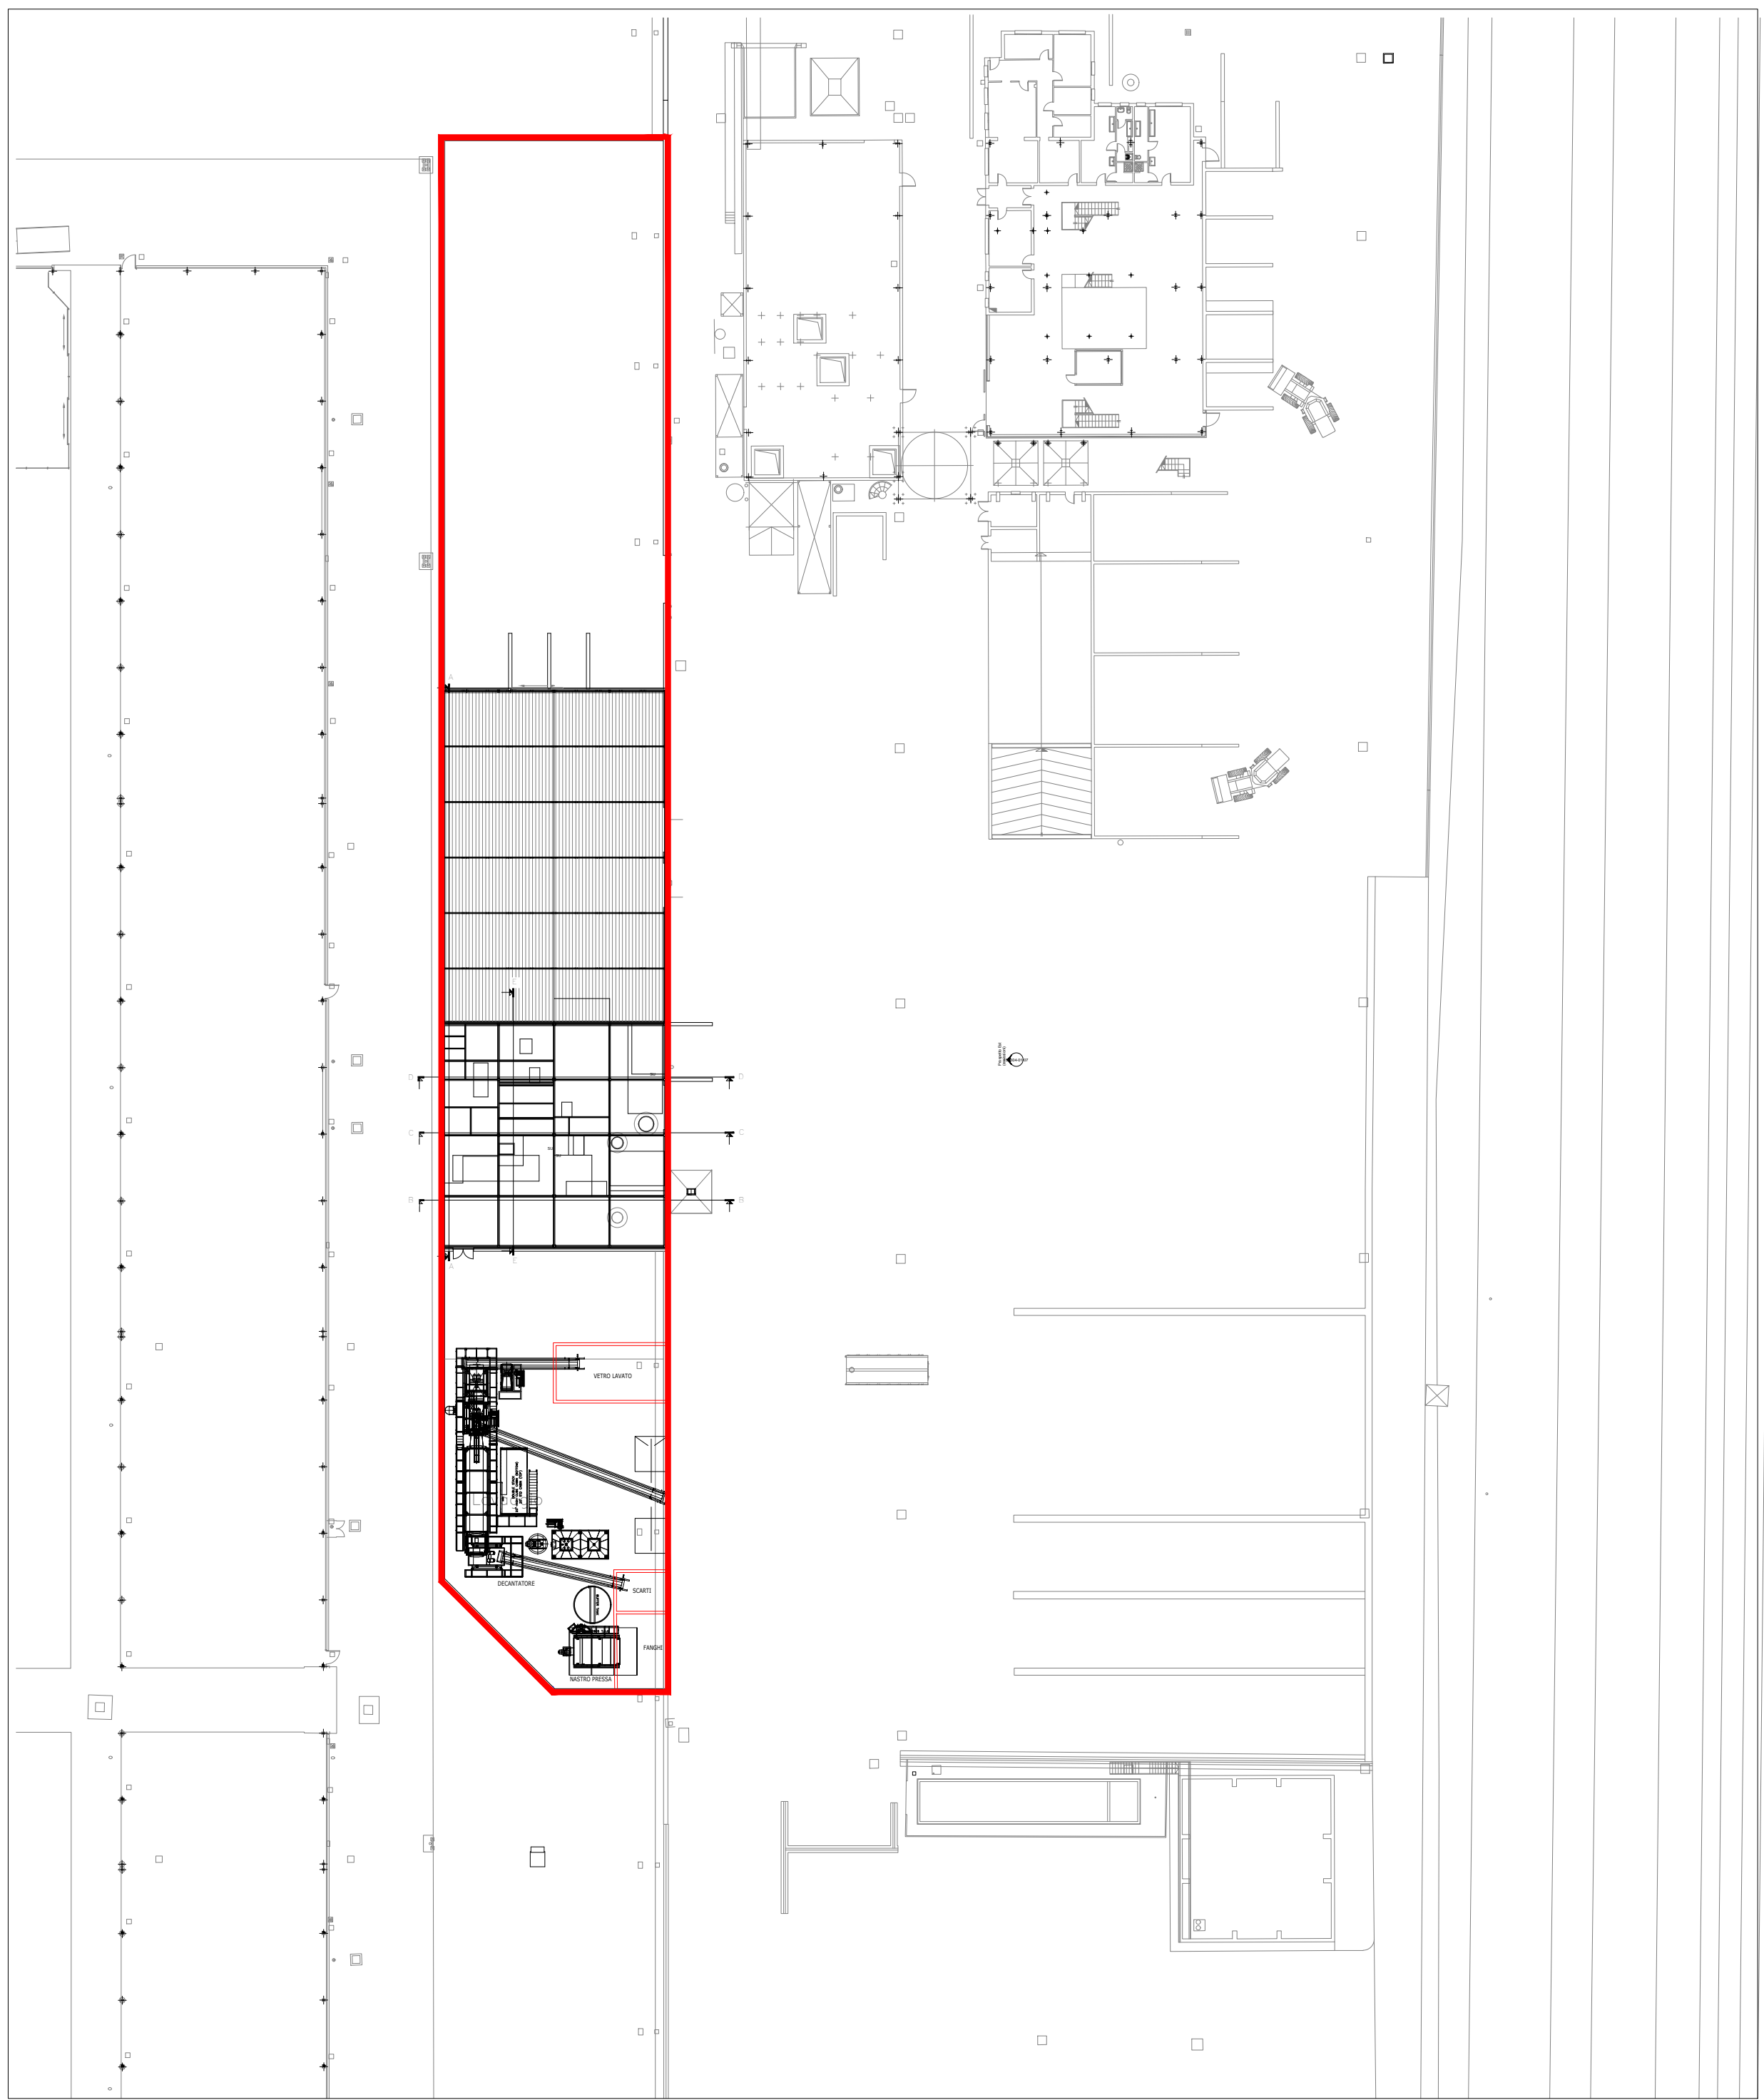


PLANIMETRIA GENERALE STABILIMENTO ECOGLASS - SCALA 1:500

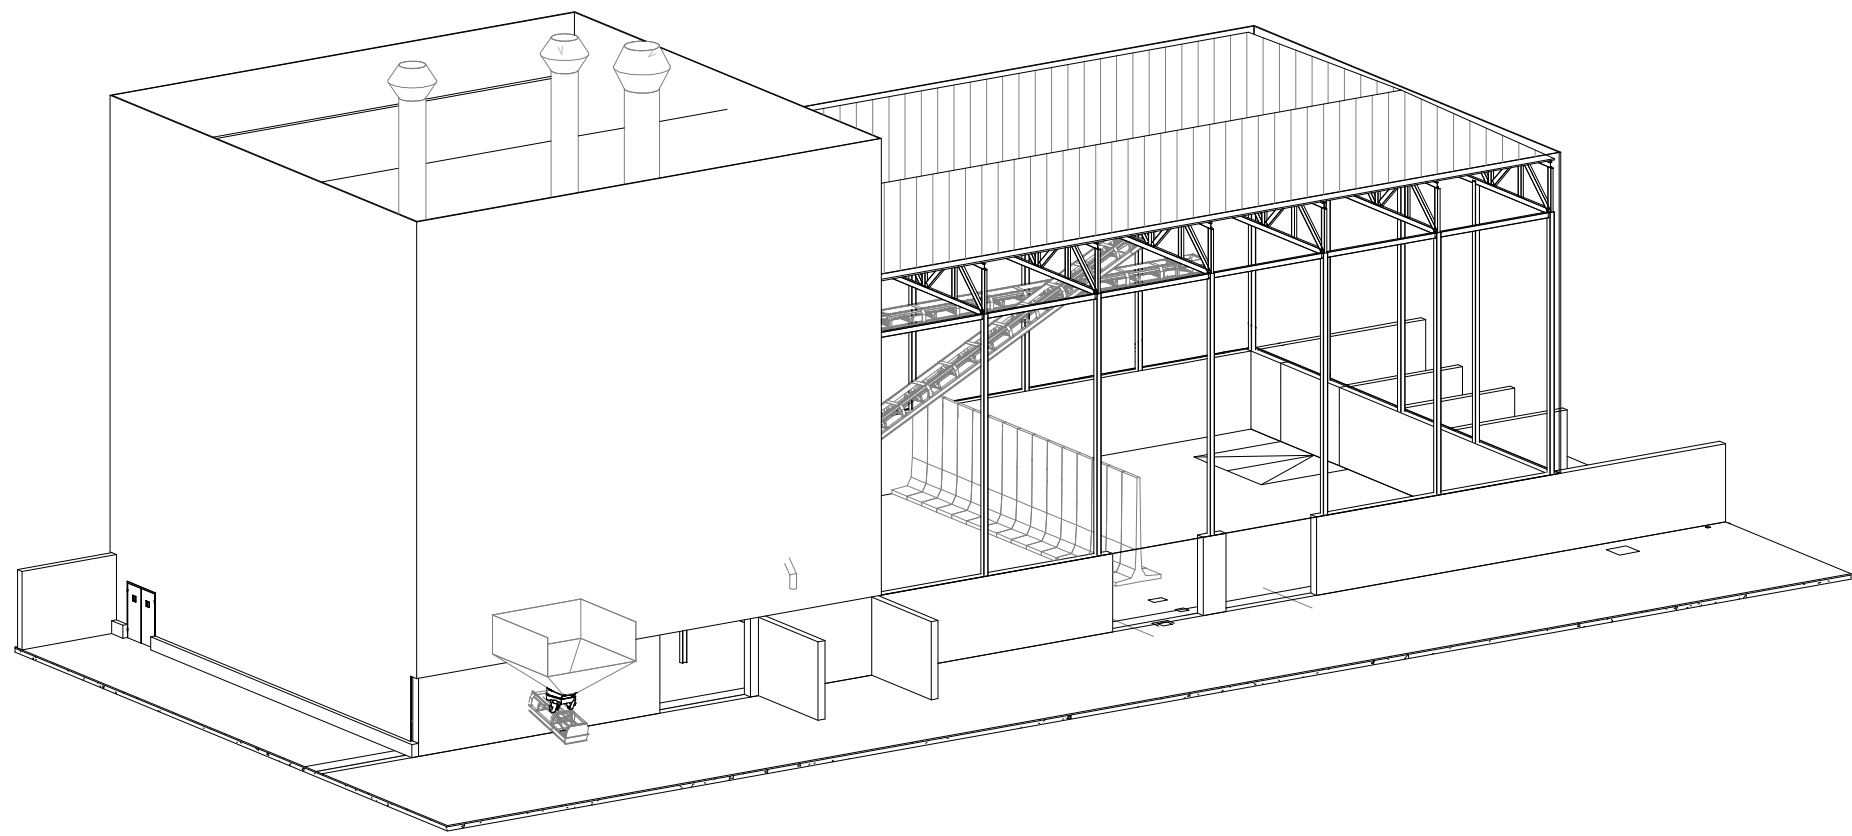


ASSONOMETRIA GENERALE NUOVO IMPIANTO

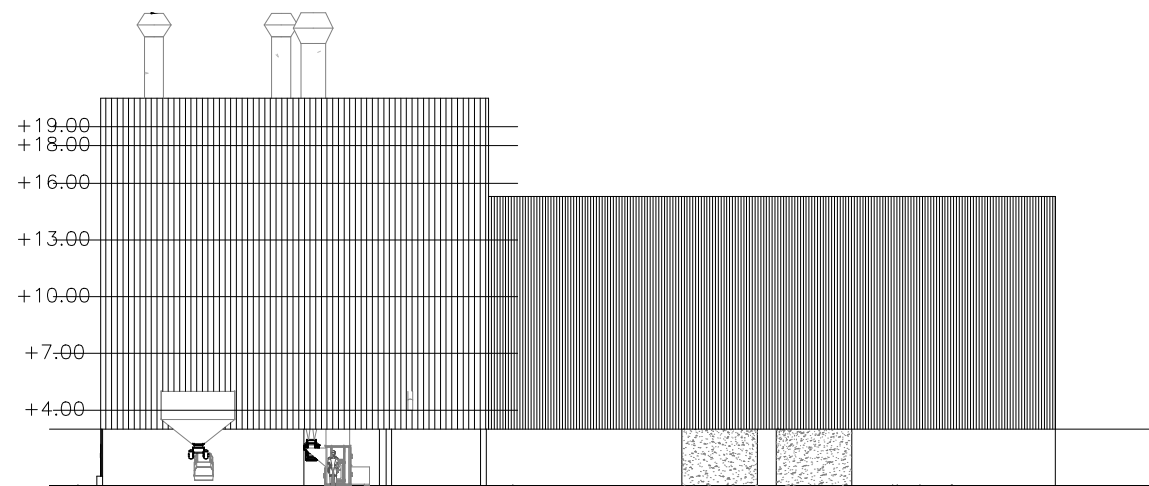


PROSPETTO CON QUOTE ALTIMETRICHE - SCALA 1:250

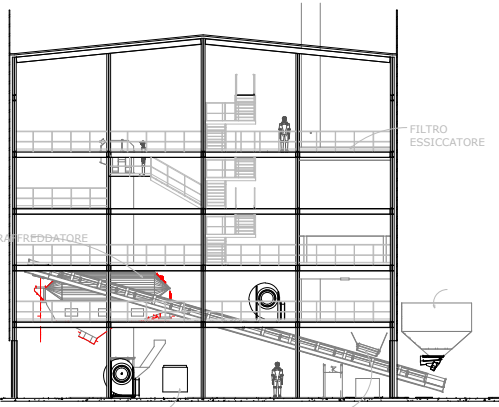


SEZIONE B-B

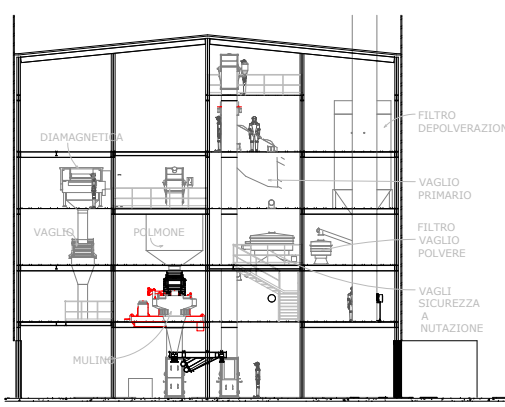


SEZIONE C-C

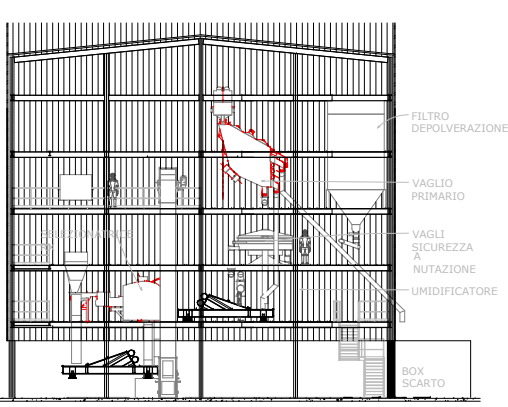


SEZIONE D-D

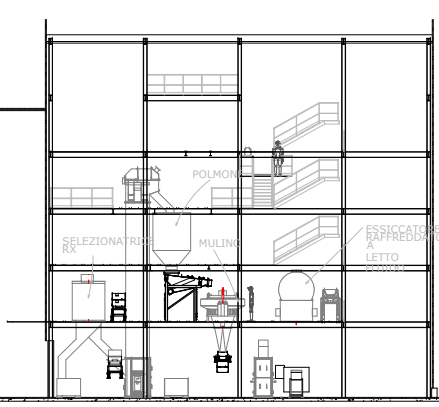


SEZIONE E-E

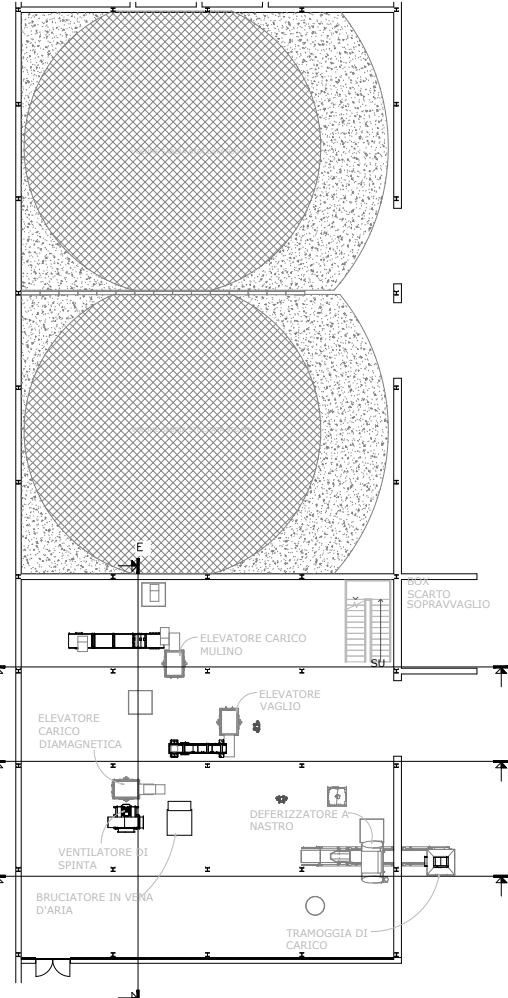


PIANTA LIVELLO + 3,00 M

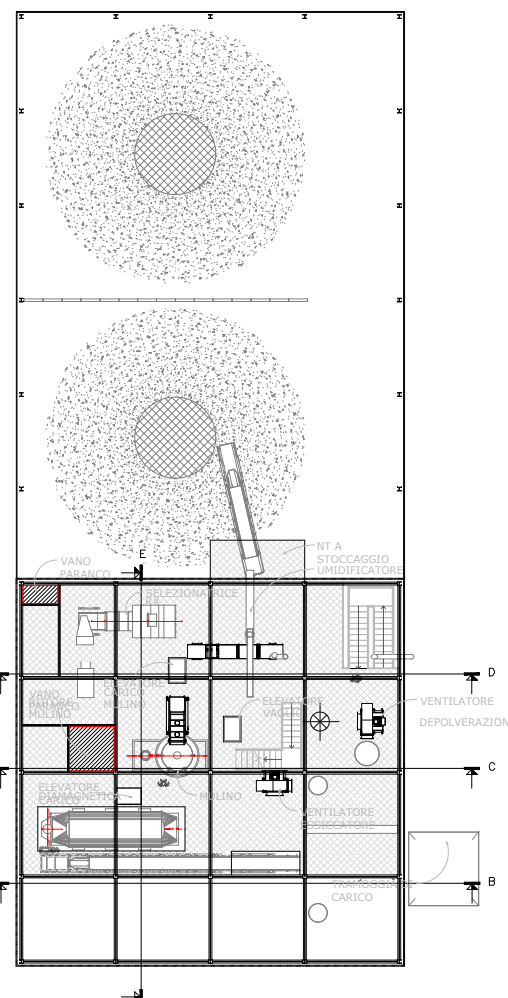

PIANTA LIVELLO + 4,00 M

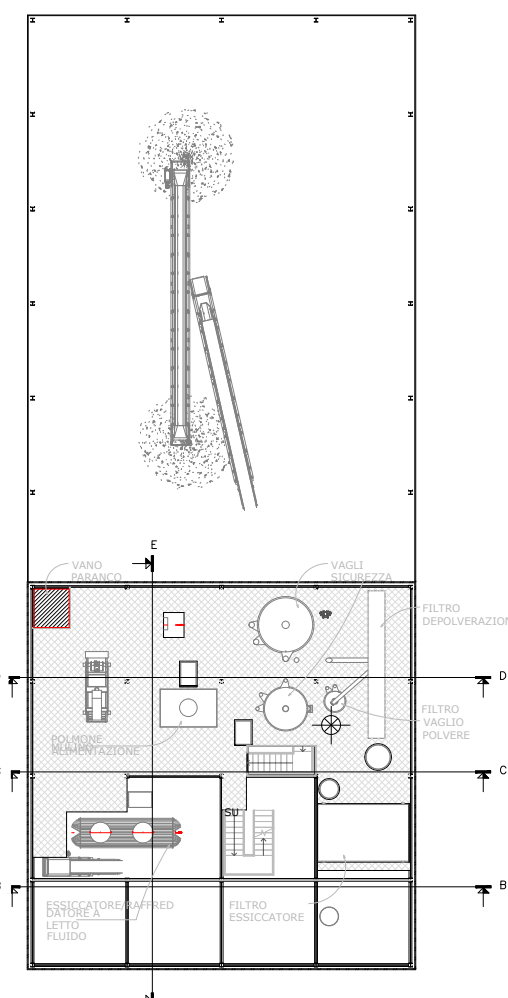

PIANTA LIVELLO + 7,00 M

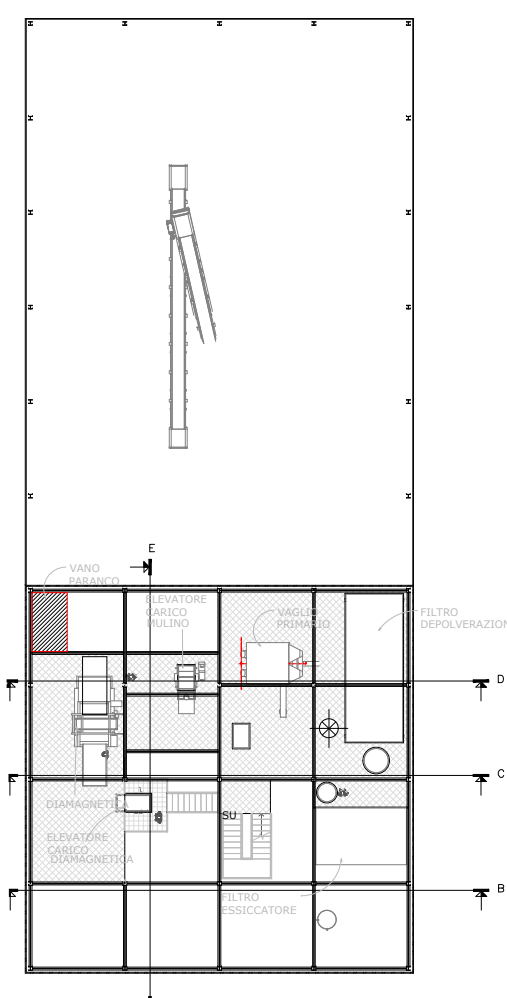

PIANTA LIVELLO + 10,00 M

ECOGLASS S.r.l.
Via Boschetta, 10
36045 LONIGO – VICENZA

4

ALLEGATO 3 Elaborato Grafico di progetto

NUOVO IMPIANTO LAVAGGIO E FRANTUMAZIONE VETRO PRIMA VARIANTE

Via Boschetta, 10
36045 LONIGO – VICENZA

STUDIO TECNICO
PILOTTO ING. MAURIZIO
PIAZZA GARIBALDI, 39
36045 LONIGO (VI)
TEL 0444 835507

NOVEMBRE 2016

