

ECOGLOSS S.r.l.
Via Boschetta, 10
36045 LONIGO – VICENZA

7


ALLEGATO 6
Elaborato grafico trattamento acque reflue

**NUOVO IMPIANTO LAVAGGIO E
FRANTUMAZIONE VETRO
PRIMA VARIANTE**

Via Boschetta, 10
36045 LONIGO – VICENZA

STUDIO TECNICO
PILOTTO ING. MAURIZIO
PIAZZA GARIBALDI, 39
36045 LONIGO (VI)
TEL 0444 835507

NOVEMBRE 2016

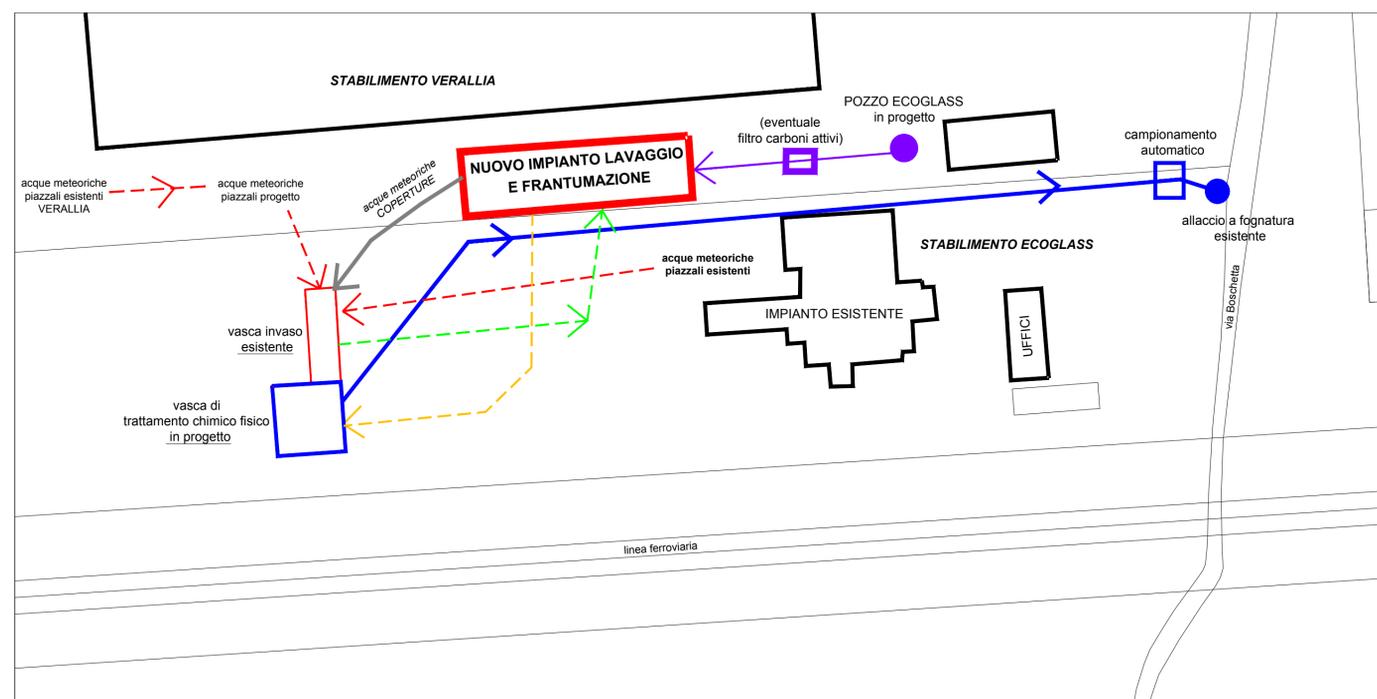

ESTRATTO CTR COMUNE DI LONIGO, SCALA 1:1000
CON INDICAZIONE DELLO SCHEMA DI TRATTAMENTO DELLE ACQUE REFLUE DEL LAVAGGIO E DI DILAVAMENTO PIAZZALI